

**IMPIANTO DI RETE PER LA CONNESSIONE 20 kV
DELL'IMPIANTO DI PRODUZIONE "FATTORIA SOLARE
SANTINO"**

**UBICATO IN COMUNE DI SAN PANCRAZIO SALENTINO (BR)
Strada Provinciale n. 65**

PROCEDURA AUTORIZZATIVA (Atto e/o Decreto Regionale o Provinciale) N°387 del 2003

PROGETTO DEFINITIVO

DOCUMENTAZIONE GENERALE

PROFILO PLANO-ALTIMETRICO LINEA 20 kV

IDENTIFICAZIONE ELABORATO

Livello prog.	Codice Rintracciabilità	Tipo docum.	N. elaborato	N. foglio	Tot. fogli	NOME FILE	DATA	SCALA
PD	242111521	Tavole	17.2	-	03	17.2_Progetto Definitivo elettrodotto 172.SAN_Profilo plano-altimetrico 2000-500 su A3	SETTEMBRE 2021	1:2.000-500

REVISIONI

REV.	DATA	DESCRIZIONE	ESEGUITO	VERIFICATO	APPROVATO
01	17/09/2021	Invio PD a e-distribuzione per approvazione			

PROGETTAZIONE



IL PROGETTISTA



GESTORE RETE ELETTRICA

e-distribuzione

RICHIEDENTE

REN 172 SRL

FIRMA RICHIEDENTE

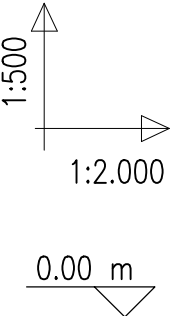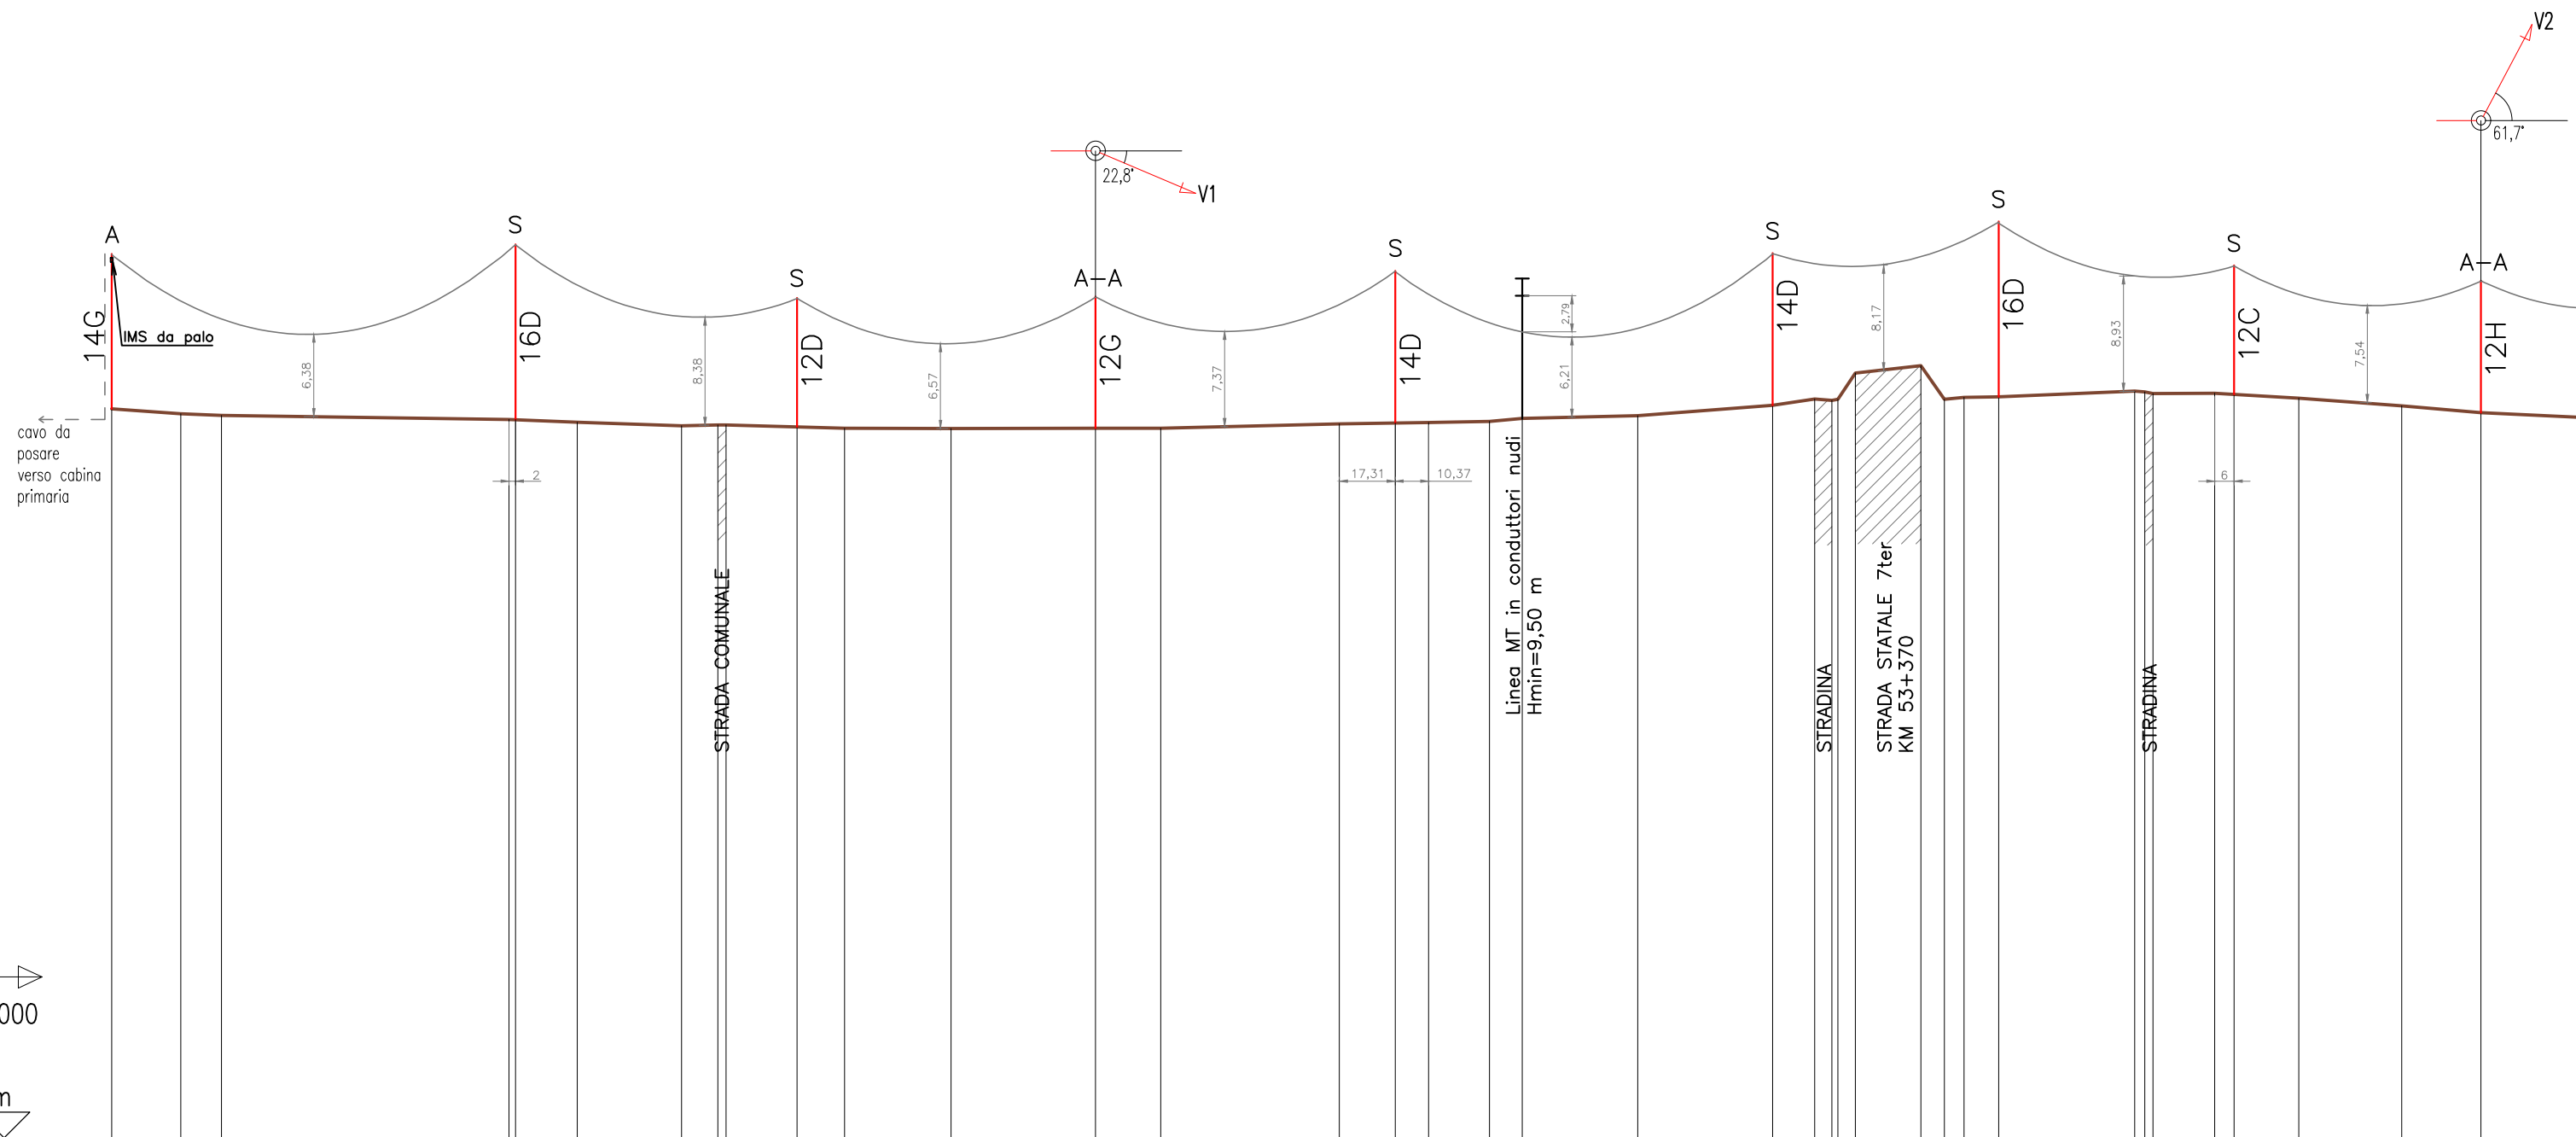

PUNTI BATTUTI	01	02	03	04	05	06	07	08	09	10	11	12	13	14	15	16	17	18	19	20	21	22	23	24	25	26	27	28	29	30	31	32	33
N° SOSTEGNO	1			2			3			4			5			6			7			8			9								
CAMPATA	125.22			87.31			92.54			92.96			117.07			70.04			73.03			76.56			63.								
QUOTE TERRENO	56.47	56.10	55.95	55.64	55.44	55.17	55.03	55.03	54.96	54.95	54.96	54.97	55.30	55.41	55.50	55.73	55.95	56.74	57.23	57.12	57.21	59.24	59.82	57.21	57.36	57.40	57.65	57.65	57.66	57.67	57.30	56.71	56.18
DIST. PARZIALI	21.46	12.64	89.13	21.16	32.37	11.19	2.58	36.74	33.00	44.80	20.27	55.38	27.67	18.91	10.14	35.84	41.82	12.98	5.24	1.38	5.48	20.31	7.30	6.05	10.73	42.22	3.12	2.45	19.19	26.04	31.93	24.58	45.88
COLTURA	SEMINATIVO		VIGNETO		SEMINATIVO		STRADA	SEMINATIVO										STRADA	SCARPAT.	STRADA	SCARPAT.	SEMINATIVO			STRADA								
ETTMETRICHE	0			1			2			3			4			5			6			7											

