

COMUNE di
CEGLIE MESSAPICA

COMUNE di
MARTINA FRANCA

COMUNE di
TARANTO

COMUNE di
VILLA CASTELLI


COMUNE di
FRANGAVILLA FONTANA

COMUNE di
GROTTAGLIE

COMUNE di
SAN GIUSEPPE DI SAN
MARZANO

COMUNE di
TARANTO

© Agenzia delle Entrate 2021

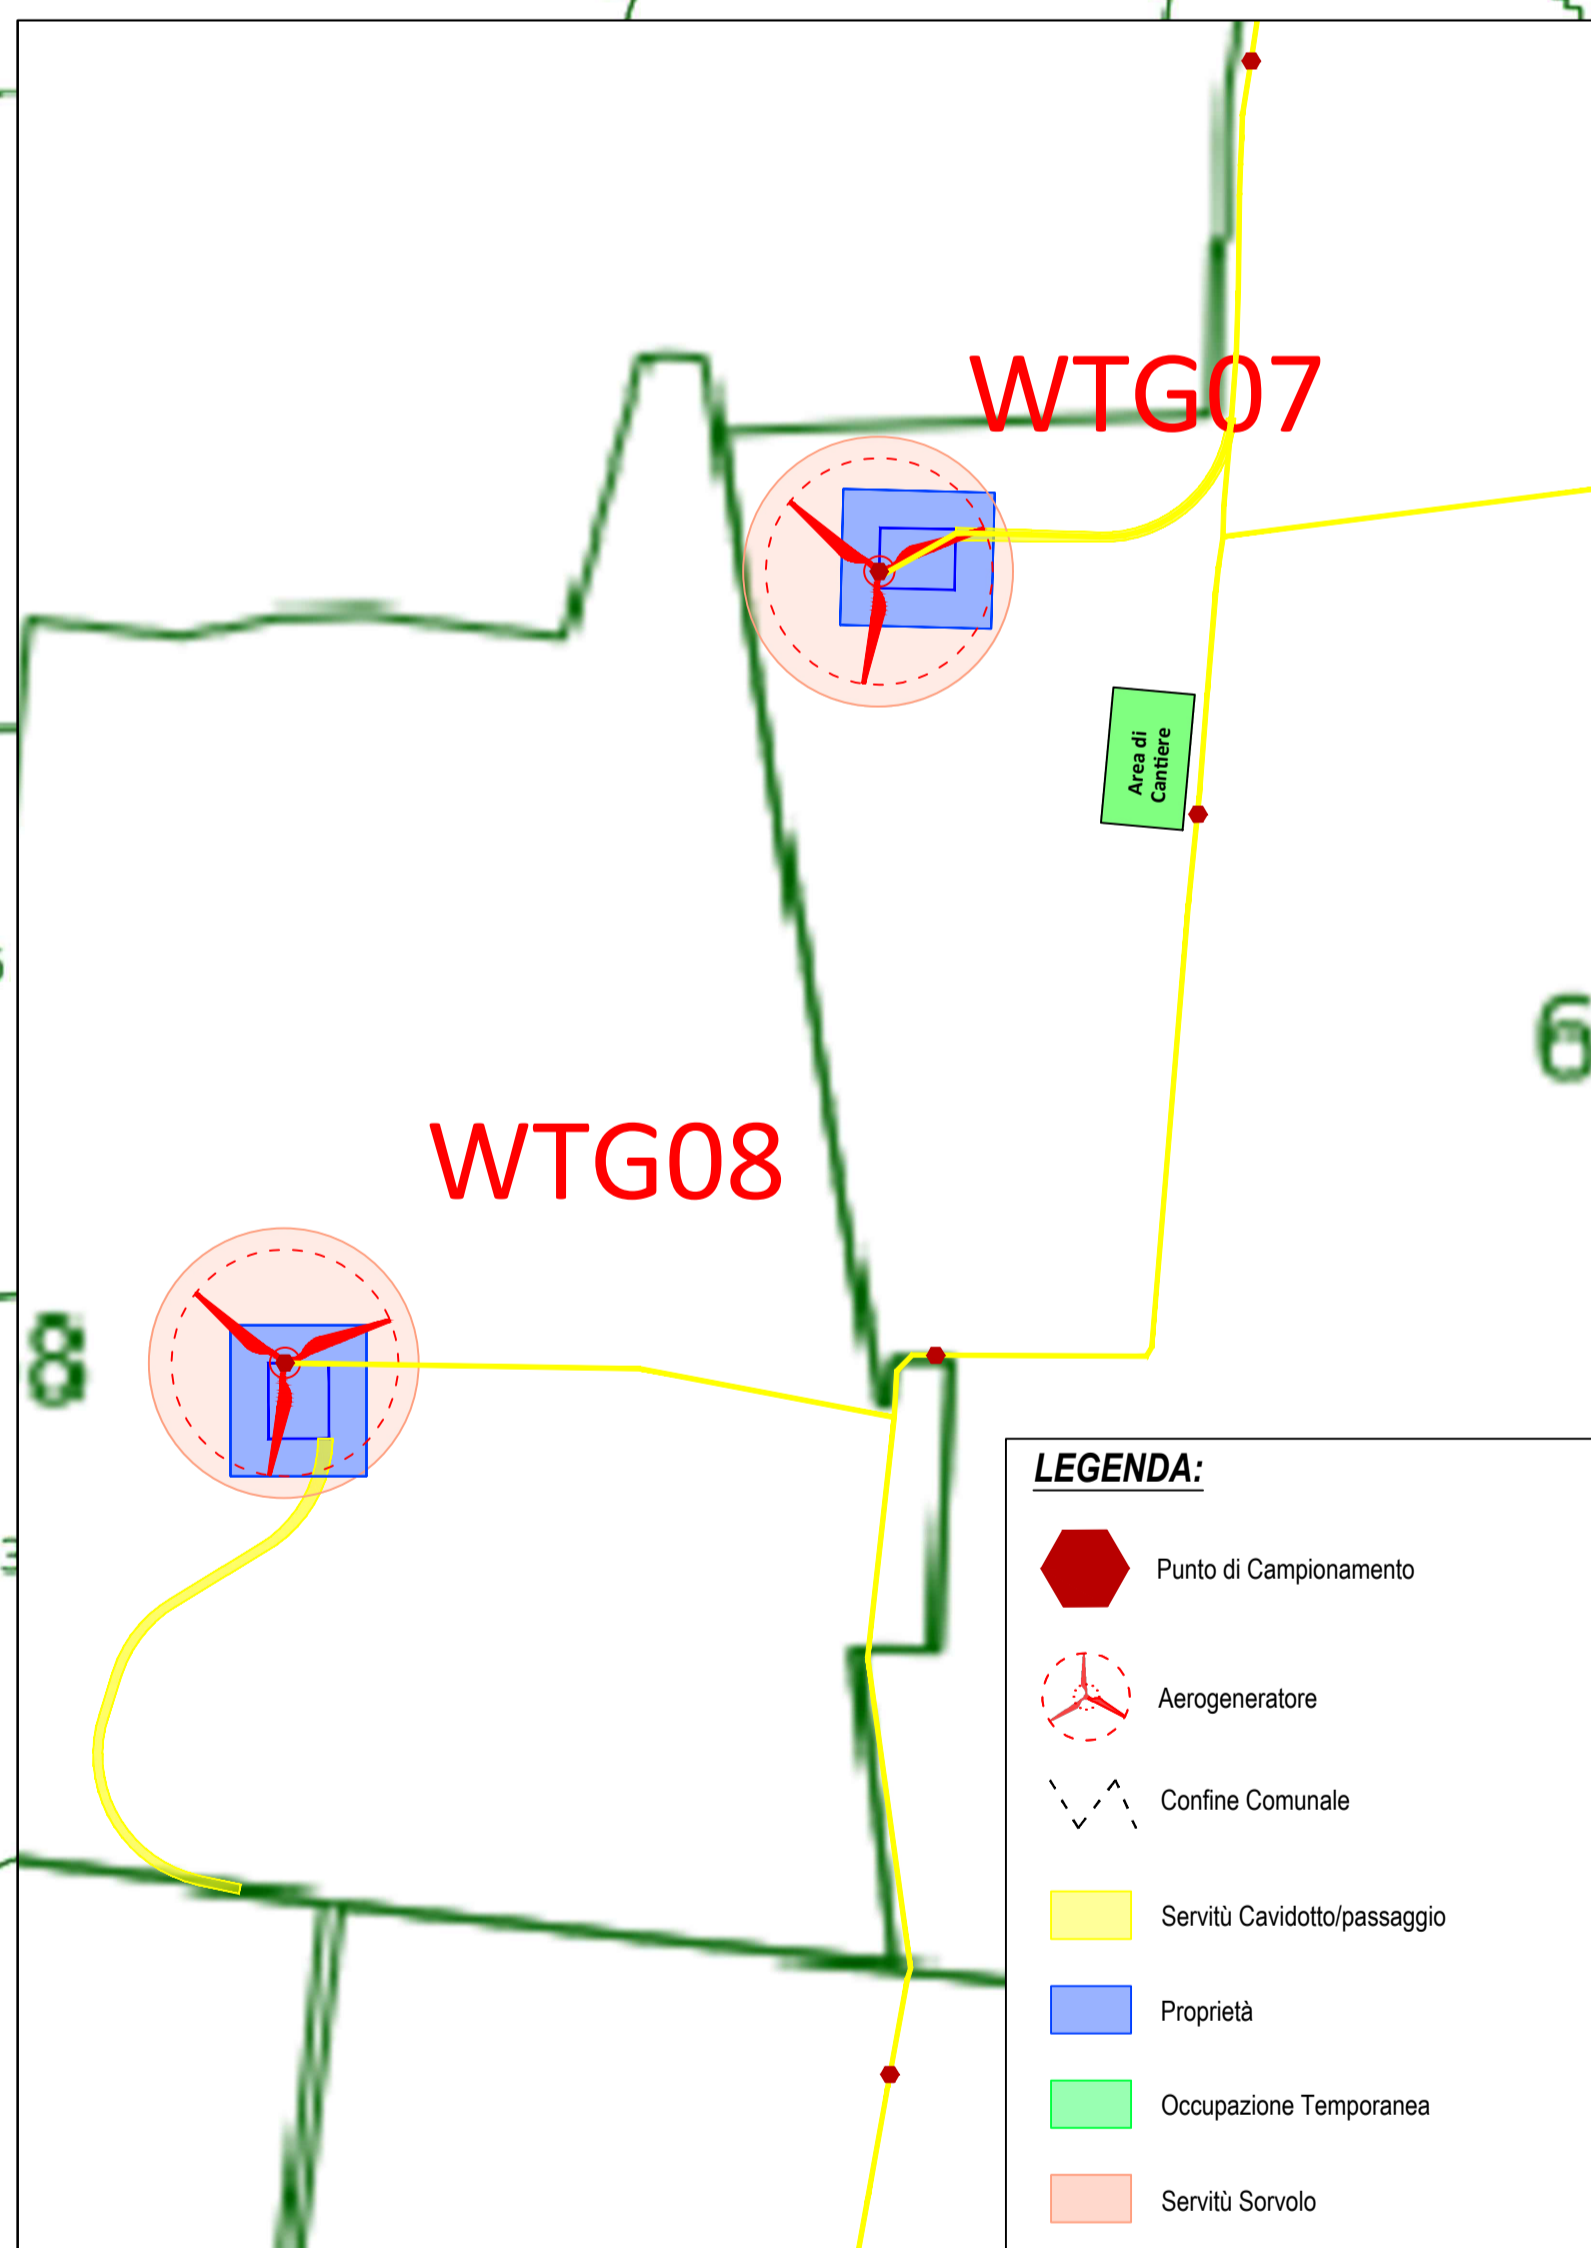

- LEGENDA:**
- Punto di Campionamento
 - Aerogeneratore
 - Confine Comunale
 - Servitù Cavidotto/passaggio
 - Proprietà
 - Occupazione Temporanea
 - Servitù Sonvito

PROGETTO PER LA REALIZZAZIONE DI UN PARCO EOLICO E DELLE RELATIVE OPERE DI CONNESSIONE ALLA RTN POTENZA NOMINALE 56 MW

REGIONE PUGLIA	PROVINCIA di BRINDISI	COMUNE di FRANGAVILLA FONTANA
Località "Masseria Vizzo"		

Scala: 1:13.000 Formato Stampa: A0

PROGETTO DEFINITIVO

ELABORATO

INT_MITR_0007145
8.1.a Campionamento Terre

 R.S.V. Design Studio S.r.l. Piazza Cavour, 2 - 72017 Frangavilla (BR) Tel. +39 0874 709000 - Fax +39 0874 709001 Email: info@rsvstudio.it	 ITW FRANGAVILLA S.p.A. Via S. Maria Maddalena, 10 - 72017 Frangavilla (BR) Tel. +39 0874 709000 - Fax +39 0874 709001 Email: info@itwfrangavilla.it
--	--

Responsabile Progetto: Ing. Vassalli Quirino

Responsabile Progetto: Ing. Speranza Carmine Antonio

Responsabile Progetto: Ing. Speranza Carmine Antonio

Categorizzazione Elaborato		Data		Materiale di revisione		Elaborato		Cambiato		Approvato	
		02/08/2022		Richiesta di Integrazione MITE prot. 0007145 del 28/09/2022		ES		QUARO		RSV	

Il presente elaborato è di proprietà di R.S.V. Design Studio S.r.l. Non è consentito riprodurlo o comunque utilizzarlo senza autorizzazione scritta di R.S.V. Design Studio S.r.l.