


No. SEZIONI	VM-1	VM-2	VM-3	VM-4	VM-5	VM-6	VM-7	VM-8	VM-9	VM-10	VM-11	VM-12	VM-13	VM-14	VM-15	VM-16	VM-17	VM-18
DISTANZE PROGRESSIVE	0.00	6.62	14.51	22.39	40.00	60.00	69.18	80.00	88.06	106.94	120.00	134.51	140.00	162.07	168.04	184.45	200.86	203.59
DISTANZE PARZIALI		6.62	7.89	7.89	17.61	20.00	9.18	10.82	8.06	18.88	13.06	14.51	5.49	22.07	5.97	16.41	16.41	2.73
QUOTE TERRENO	227.31	222.08	223.78	224.96	224.58	226.29	226.65	226.64	226.67	228.67	229.06	229.66	230.44	232.49	232.83	233.92	234.92	235.09
QUOTE PROGETTO	221.96	222.06	222.19	222.41	223.27	224.73	225.42	226.23	226.84	228.25	229.23	230.32	230.73	232.38	232.80	233.88	234.92	235.09
ETTOMETRICHE	0 ————— 1 ————— 2																	
AND. PLAN.	L=6.62 L=15.77 R=15.00 L=46.78 L=37.76 R=35.00 L=5.97 R=60.00 L=55.13 L=32.82 R=40.00 L=2.73																	
AND. CIGLI	Destra: 2.50% 2.50% 2.50% 2.50% 2.50% 2.50% 2.50% 2.50% 2.50% 2.50% 2.50% 2.50% 2.50% 2.50% 2.50% 2.50% 2.50% 2.50% Sinistra: -2.50% -2.50% -2.50% -2.50% -2.50% -2.50% -2.50% -2.50% -2.50% -2.50% -2.50% -2.50% -2.50% -2.50% -2.50% -2.50% -2.50% -2.50%																	

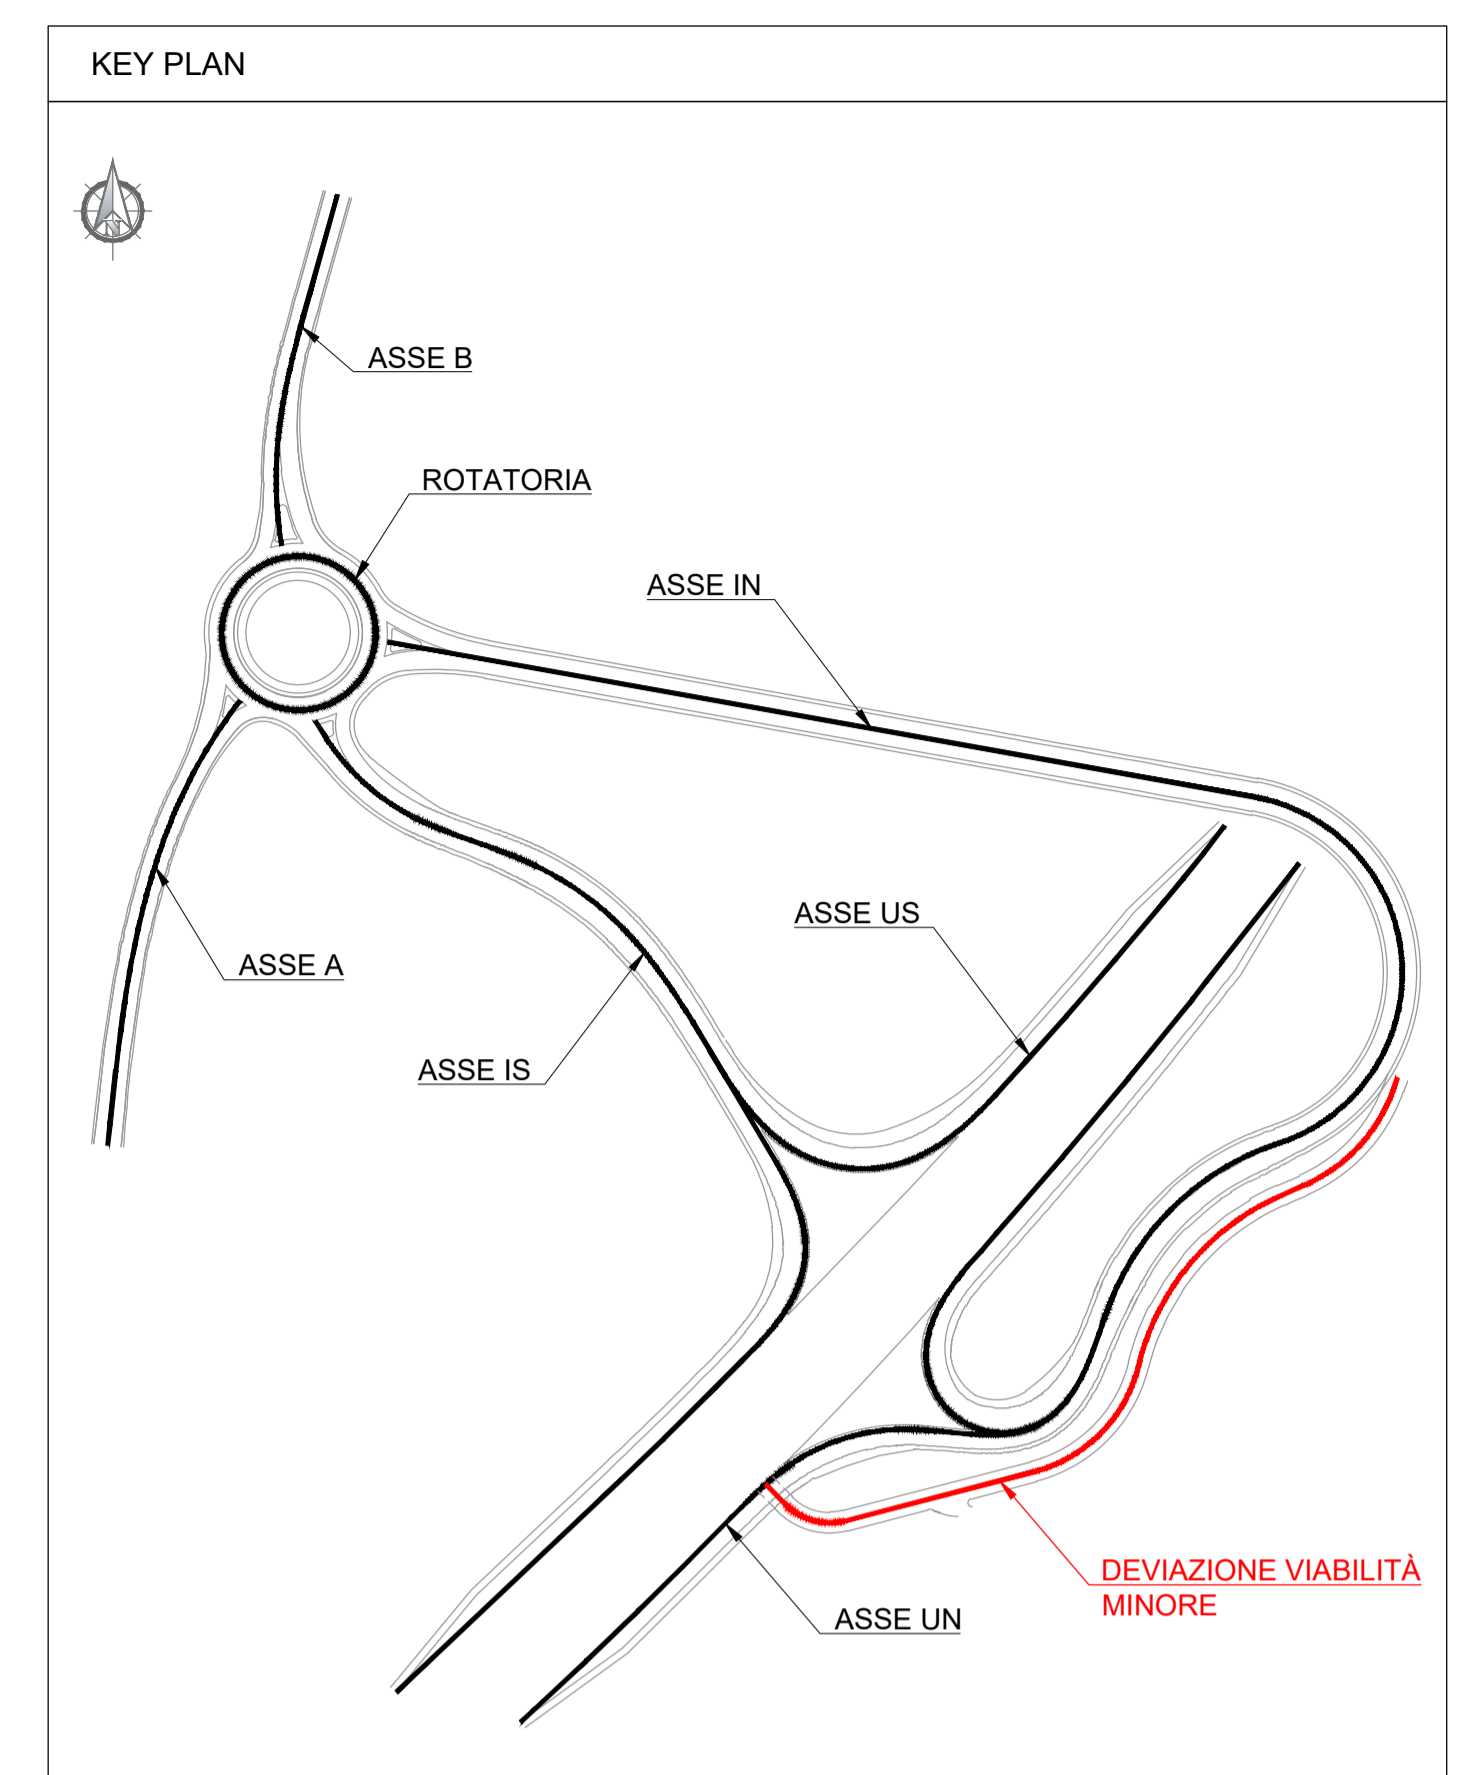

COMPLETAMENTO DELLO SVINCOLO STRADALE SULLA S.S.36 IN LOCALITA' PIONA

PROGETTO DEFINITIVO

PROGETTISTA:	3TI PROGETTI ITALIA INGEGNERIA INTEGRATA S.p.A. Ing. Alfredo Ingletti	3TI ITALIA S.p.A. DIRETTORE TECNICO Ing. Stefano Luca Possati Ordine degli Ingegneri Provincia di Roma n. 20809
RESPONSABILE UNICO DEL PROCEDIMENTO	ING. PIETRO GIULIANI	
DIRETTORE ESECUZIONE CONTRATTO	ING. EMANUELE FIORENZA	
COORDINATORE PER LA SICUREZZA IN FASE DI PROGETTAZIONE	ING. GRAZIANO F. RUSTICO	

STUDIO DI IMPATTO AMBIENTALE (SIA) (D.Lgs. n. 152/2006)

Profilo longitudinale Viabilità minore

CODICE SIL	NOMSM100667	NOME FILE	T00IA03AMBPF05A.pdf	REVISIONE	SCALA
CODICE PROGETTO	MSM106 D 2201	CODICE ELAB.	T00IA03AMBPF05	A	1:500/50
D					
C					
B					
A	EMISSIONE	LUG. 2022	S. DI POMPEO	A. BUGGE*	S. L. POSSATI
REV.	DESCRIZIONE	DATA	REDATTO	VERIFICATO	APPROVATO