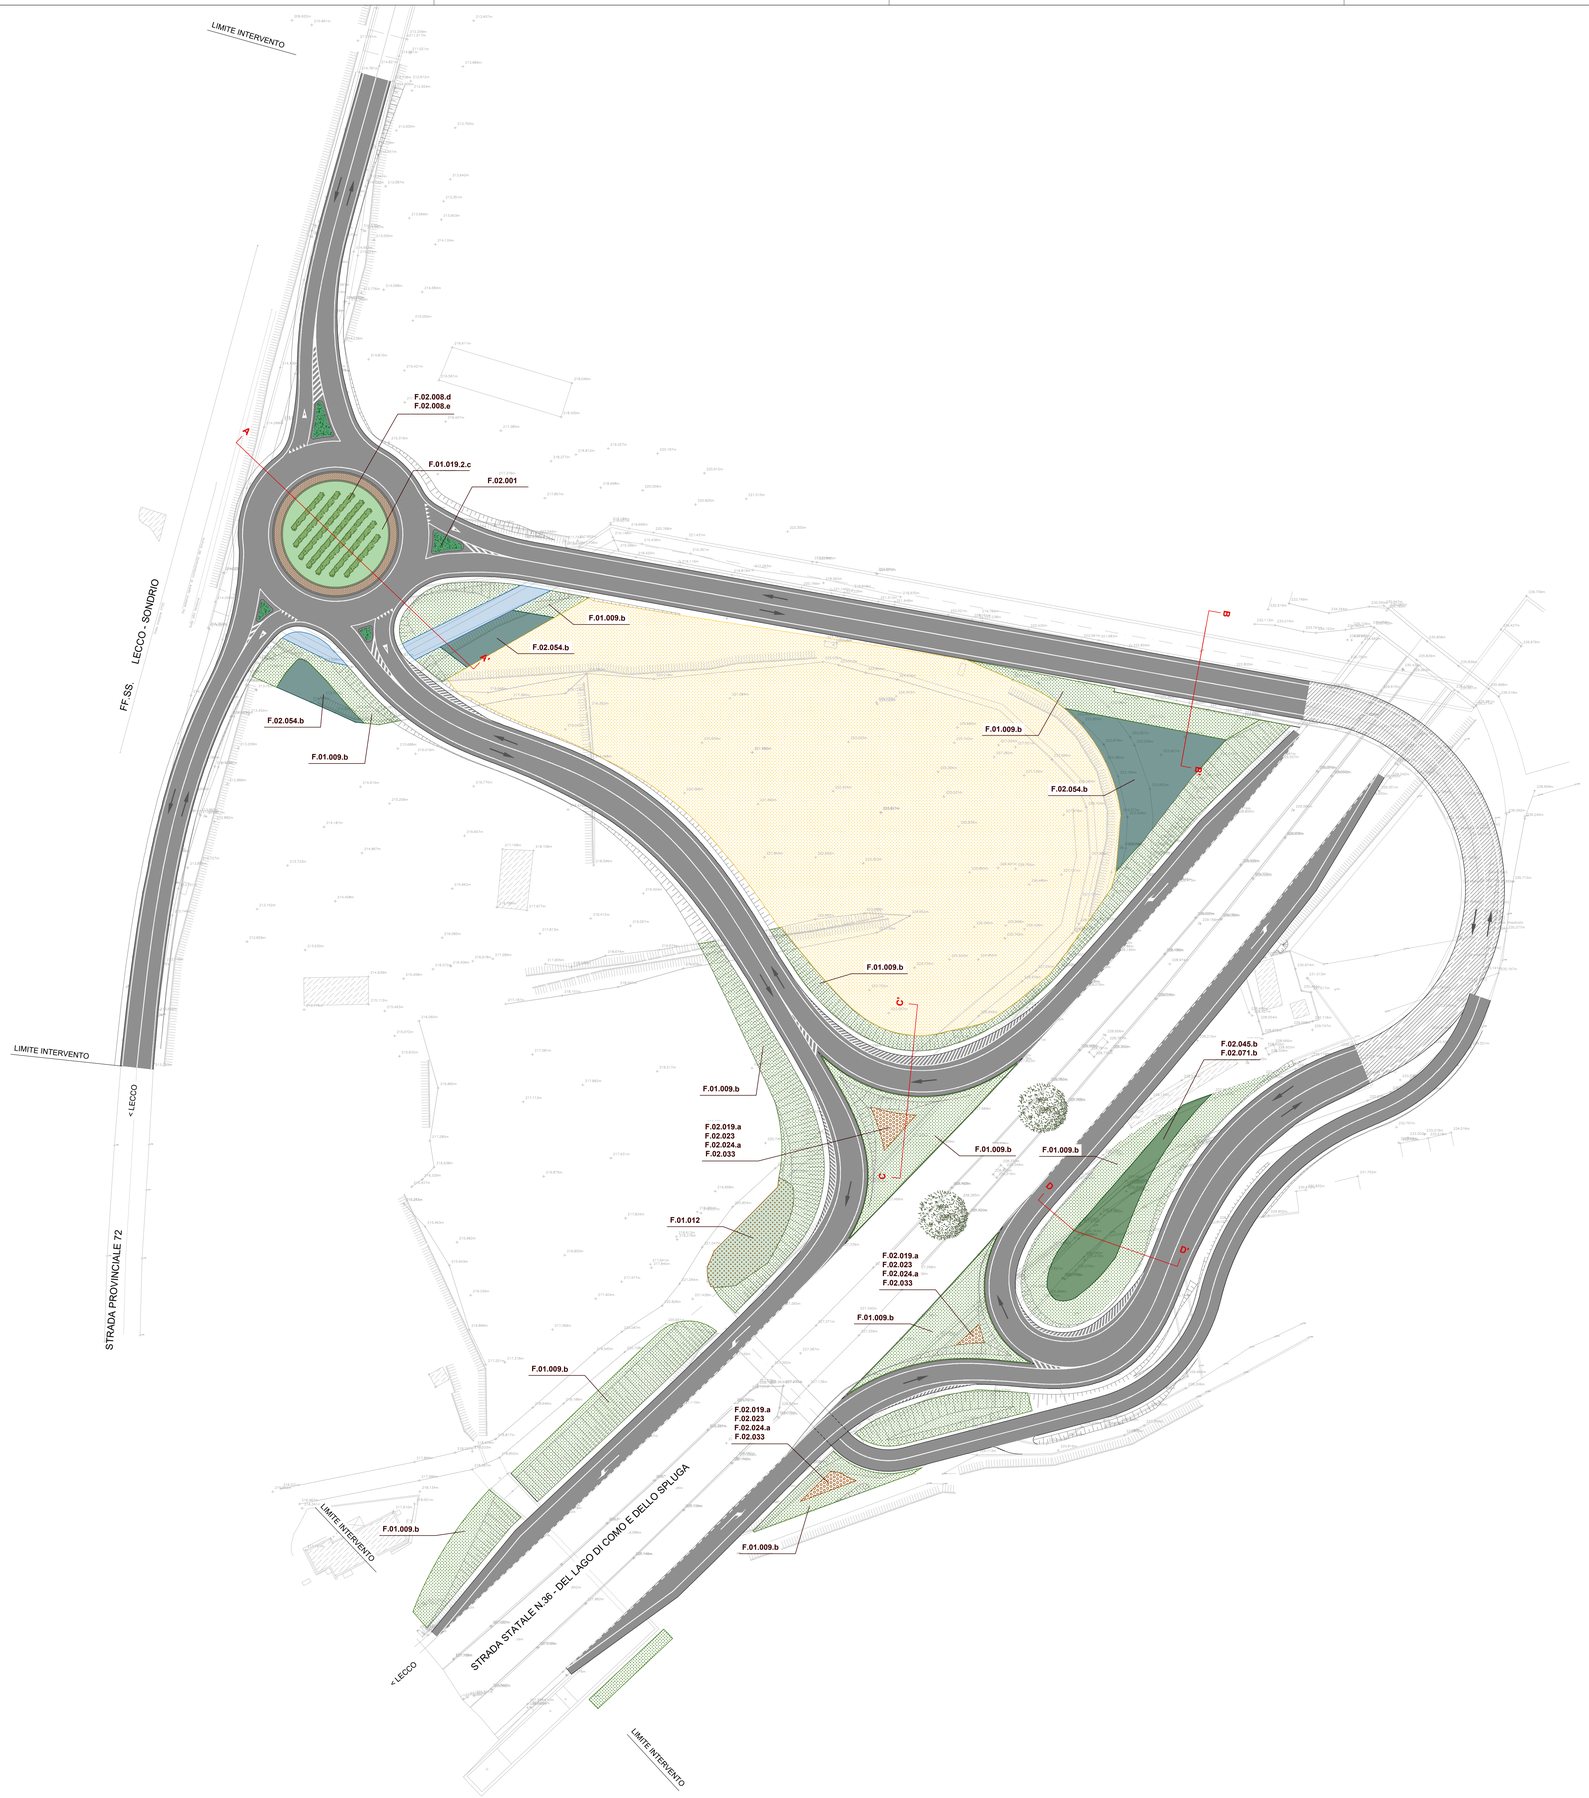

LEGENDA - Opere a verde

- Idrosemina di prato su scarpate - mq 4.925
  F.01.009.b
- Idrosemina di erbacee spontanee e ginestra - mq 240
  F.01.012
- Idrosemina di prato in rotatoria - mq 345
  F.01.019.2.c
- Formazione di roseto in rotatoria - mq 123
  F.02.008.d *Mesebriyanthemum*
  F.02.008.e Rose di scarpata
- Piantagione di tapezzanti in aiuole spartitraffico - mq 53
  F.02.001 *Hipericum calycinum*
- Messa a dimora di arbusti - mq 90
  F.02.019.a *Pyracantha coccinea*
  F.02.023 Arbusti sempreverdi (*Viburnum tinus, Laurus nobilis, Pittosporum, Ligustrum* in varietà)
  F.02.024.a Arbusti spoglianti (*Spiraea, Forsythia, Buddleja, Deutzia, Cercis siliquastrum*)
  F.02.033 *Arbutus unedo*
- Formazione di aree boscate - mq 390
  F.02.045.b *Cupressus sempervirens*
  F.02.071.b *Quercus robur* in zolla
- Formazione di aree boscate - mq 750
  F.02.054.b *Populus nigra italica Pyramidalis e Populus tremula*
- Ripristino Habitat 6510 - Praterie magre da fieno a bassa altitudine (Alopecurus pratensis, Sanguisorba officinalis) - mq 8454
- Fosso esistente
- Esemplari di *Quercus robur* esistenti

anas GRUPPO FS ITALIANE

Struttura Territoriale Lombardia

COMPLETAMENTO DELLO SVINCOLO STRADALE SULLA S.S.36 IN LOCALITA' PIONA

PROGETTO DEFINITIVO

PROGETTISTA:
3TI PROGETTI ITALIA INGEGNERIA INTEGRATA S.p.A.
Ing. Alfredo Ingletti

RESPONSABILE UNICO DEL PROCEDIMENTO
ING. PIETRO GUALANDI

DIRETTORE ESECUZIONE CONTRATTO
ING. EMANUELE FIORENZA

COORDINATORE PER LA SICUREZZA IN FASE DI PROGETTAZIONE
ING. GRAZIANO F. RUSTICO

3TI ITALIA S.p.A.
DIRETTORE TECNICO
Ing. Stefano Luigi Possati
Ordine degli Ingegneri
Provincia di Roma n. 20809

STUDIO DI IMPATTO AMBIENTALE (SIA)

(D.Lgs. n. 152/2006)

Planimetria degli interventi di mitigazione

CODICE SIL	NOME FILE	REVISIONE	SCALA
NOMSMI00667	T00IA03AMBPL02A.pdf		
CODICE PROGETTO: MSMI06 D 2201	CODICE ELAB.: T00 IA03 AMB PL02	A	1:500

REV.	DESCRIZIONE	DATA	REDATTO	VERIFICATO	APPROVATO
D					
C					
B					
A	EMISSIONE	LUG. 2022	S. DI POMPEO	A. BUGGE'	S. L. POSSATI