




SEZIONE A-A'

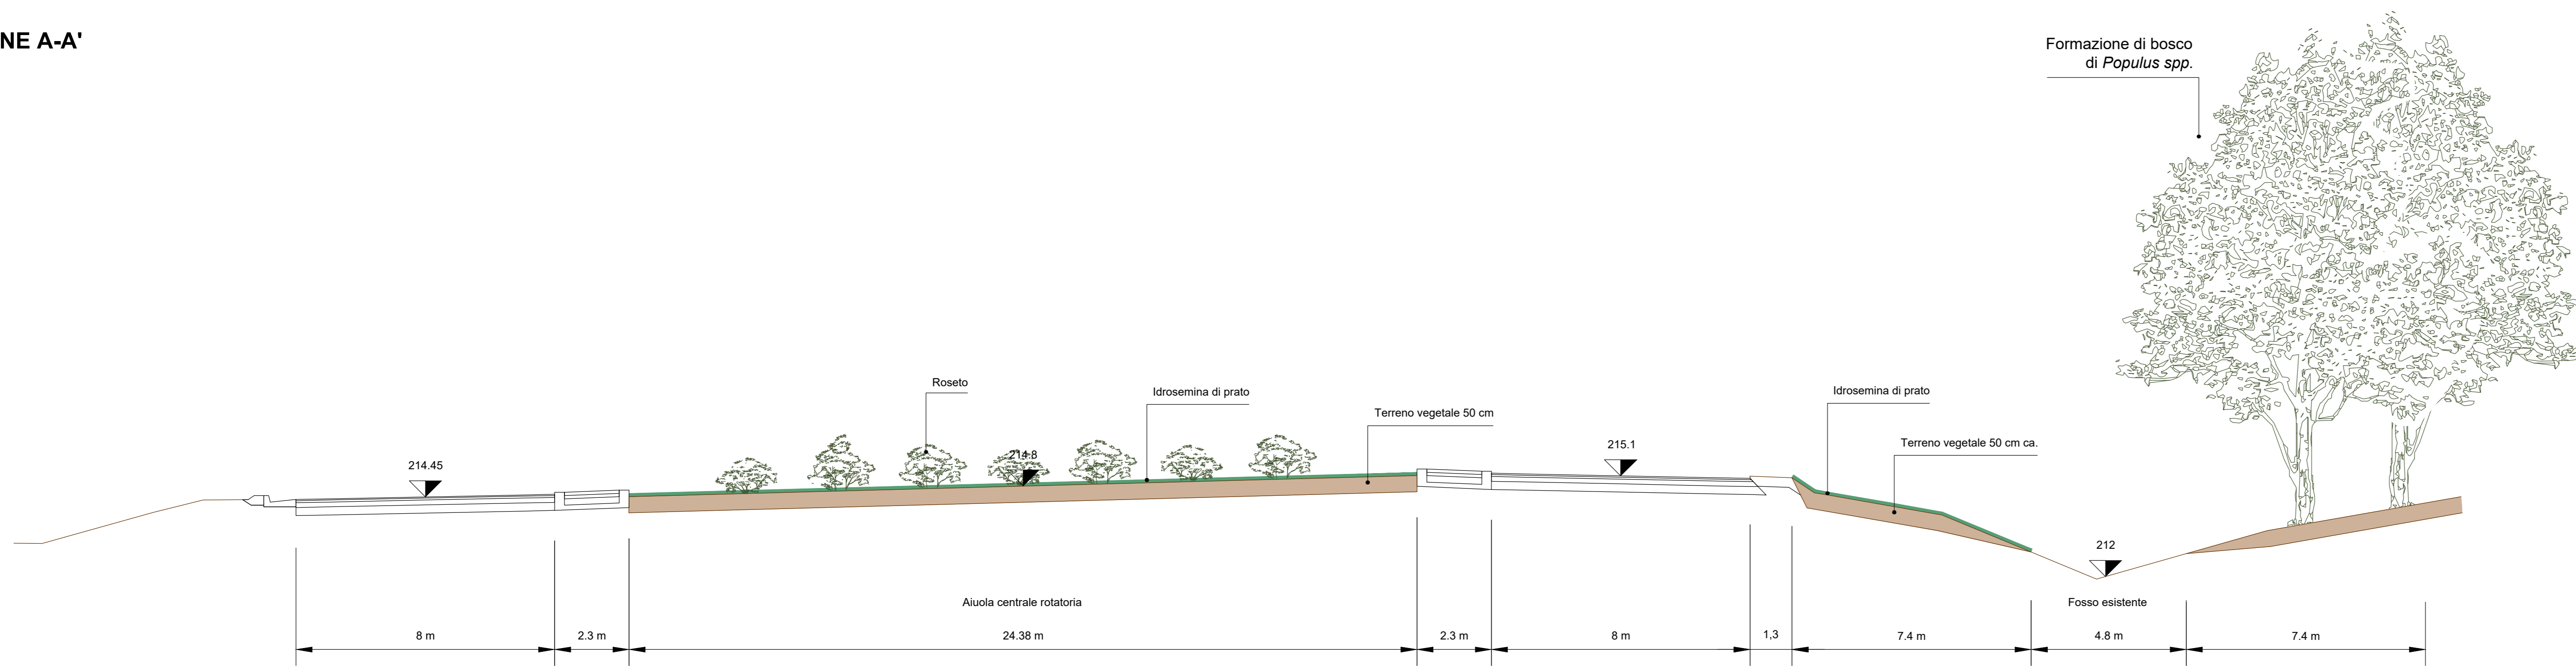


SEZIONE B-B'

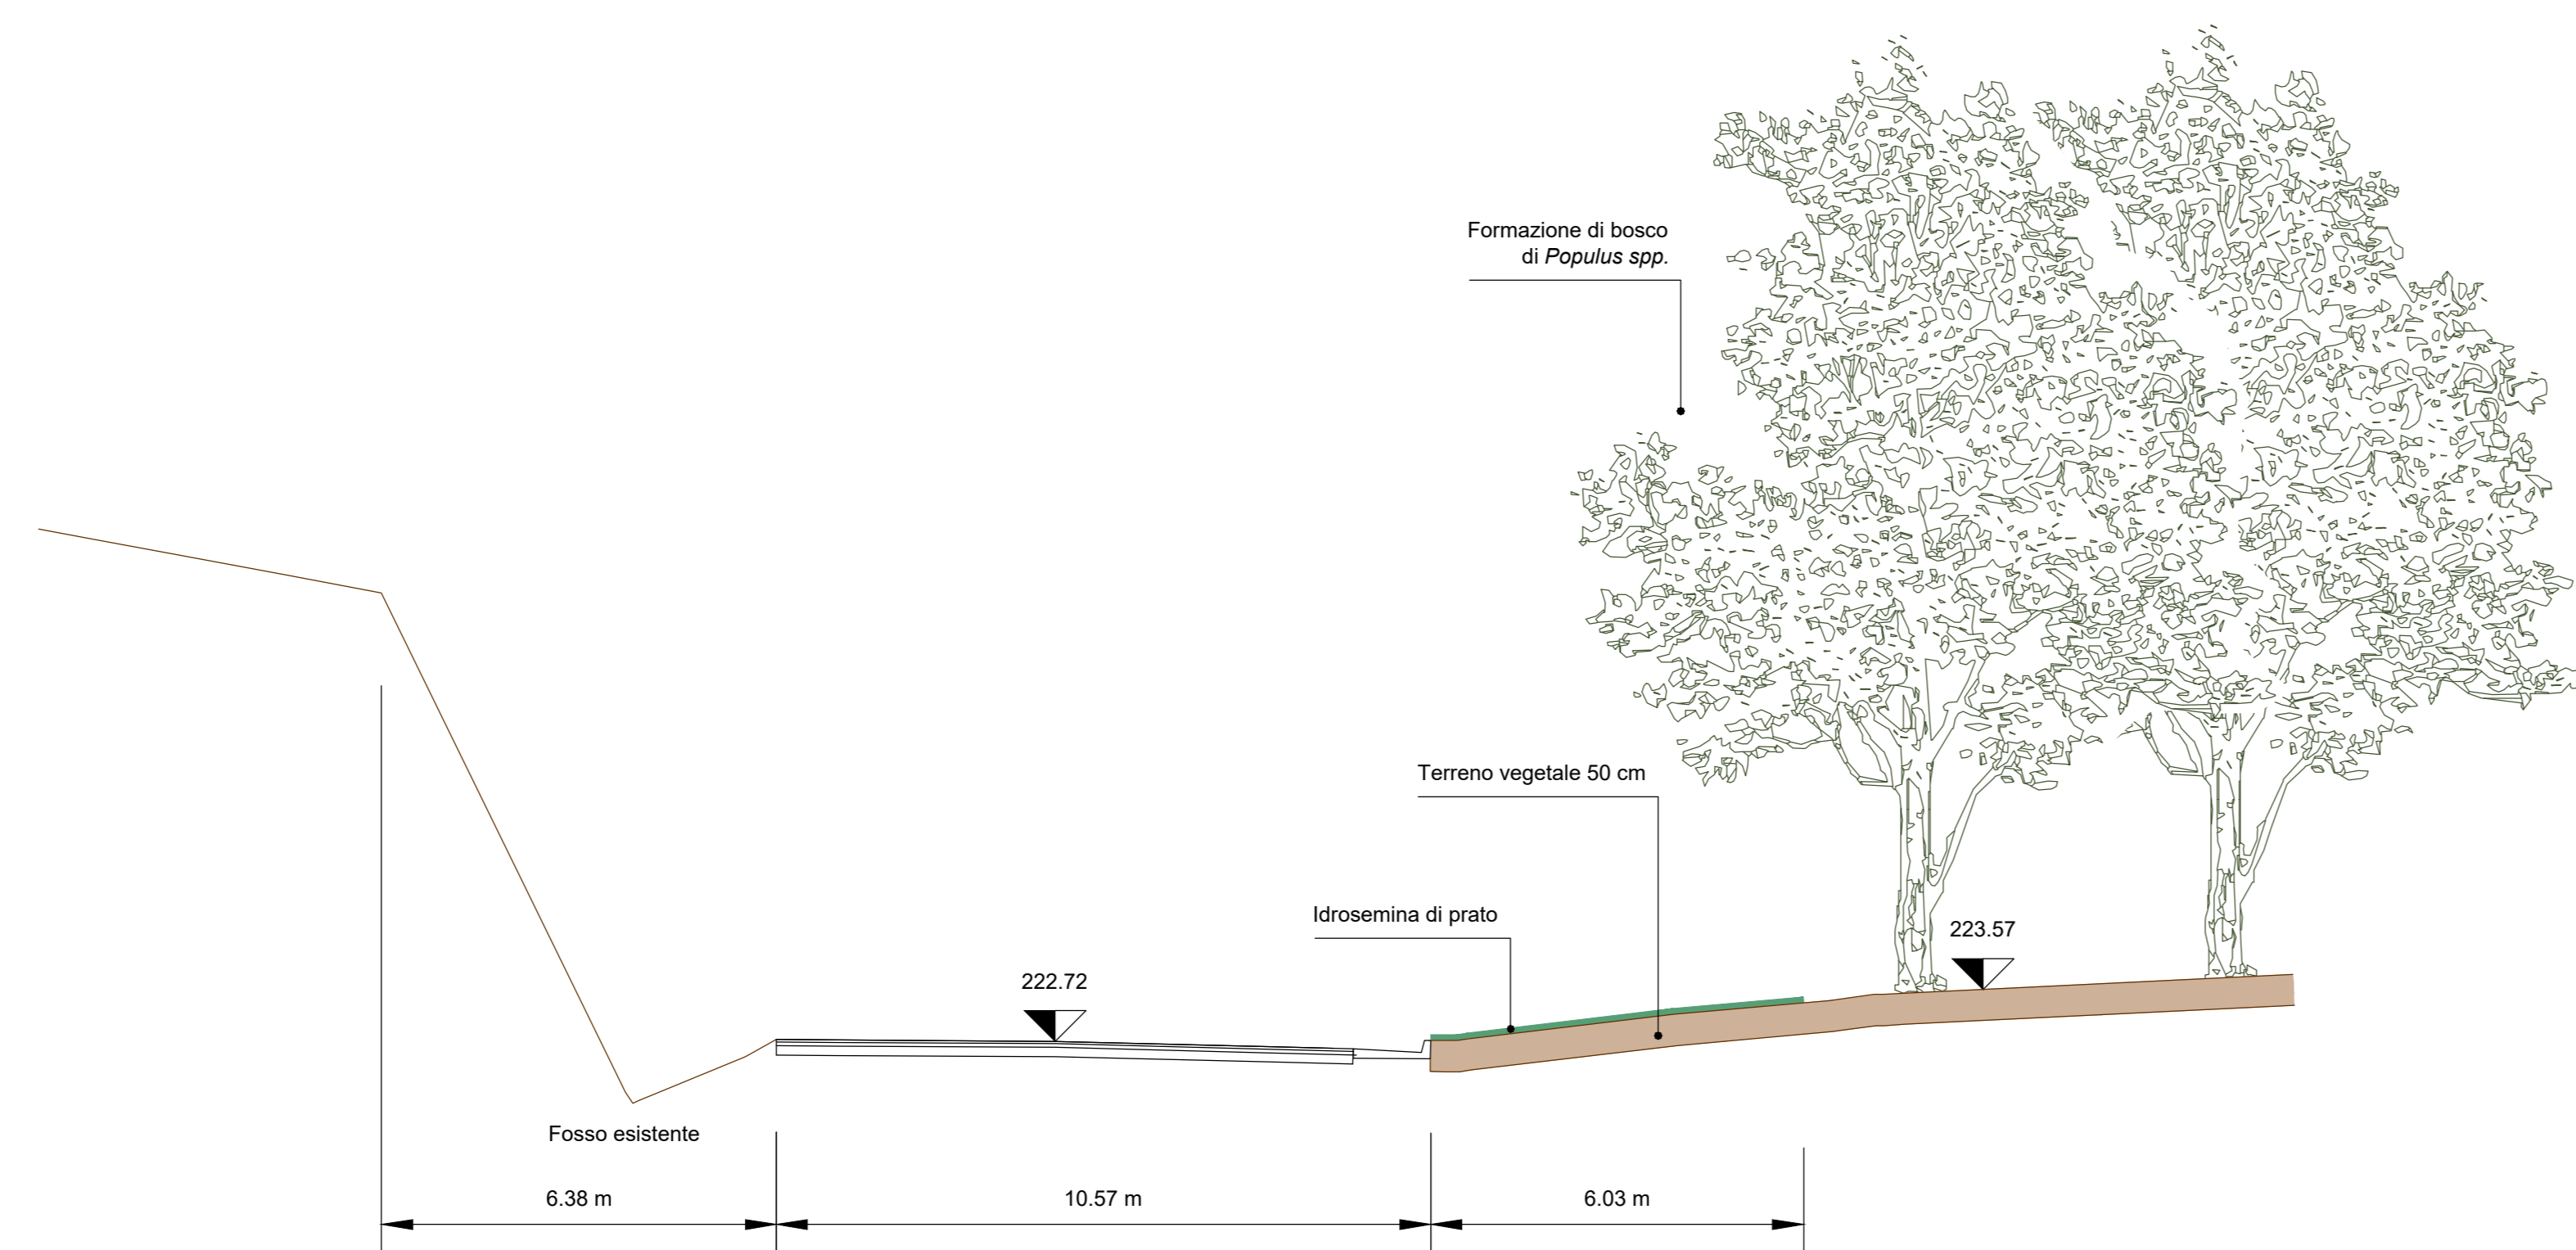

SEZIONE C-C'

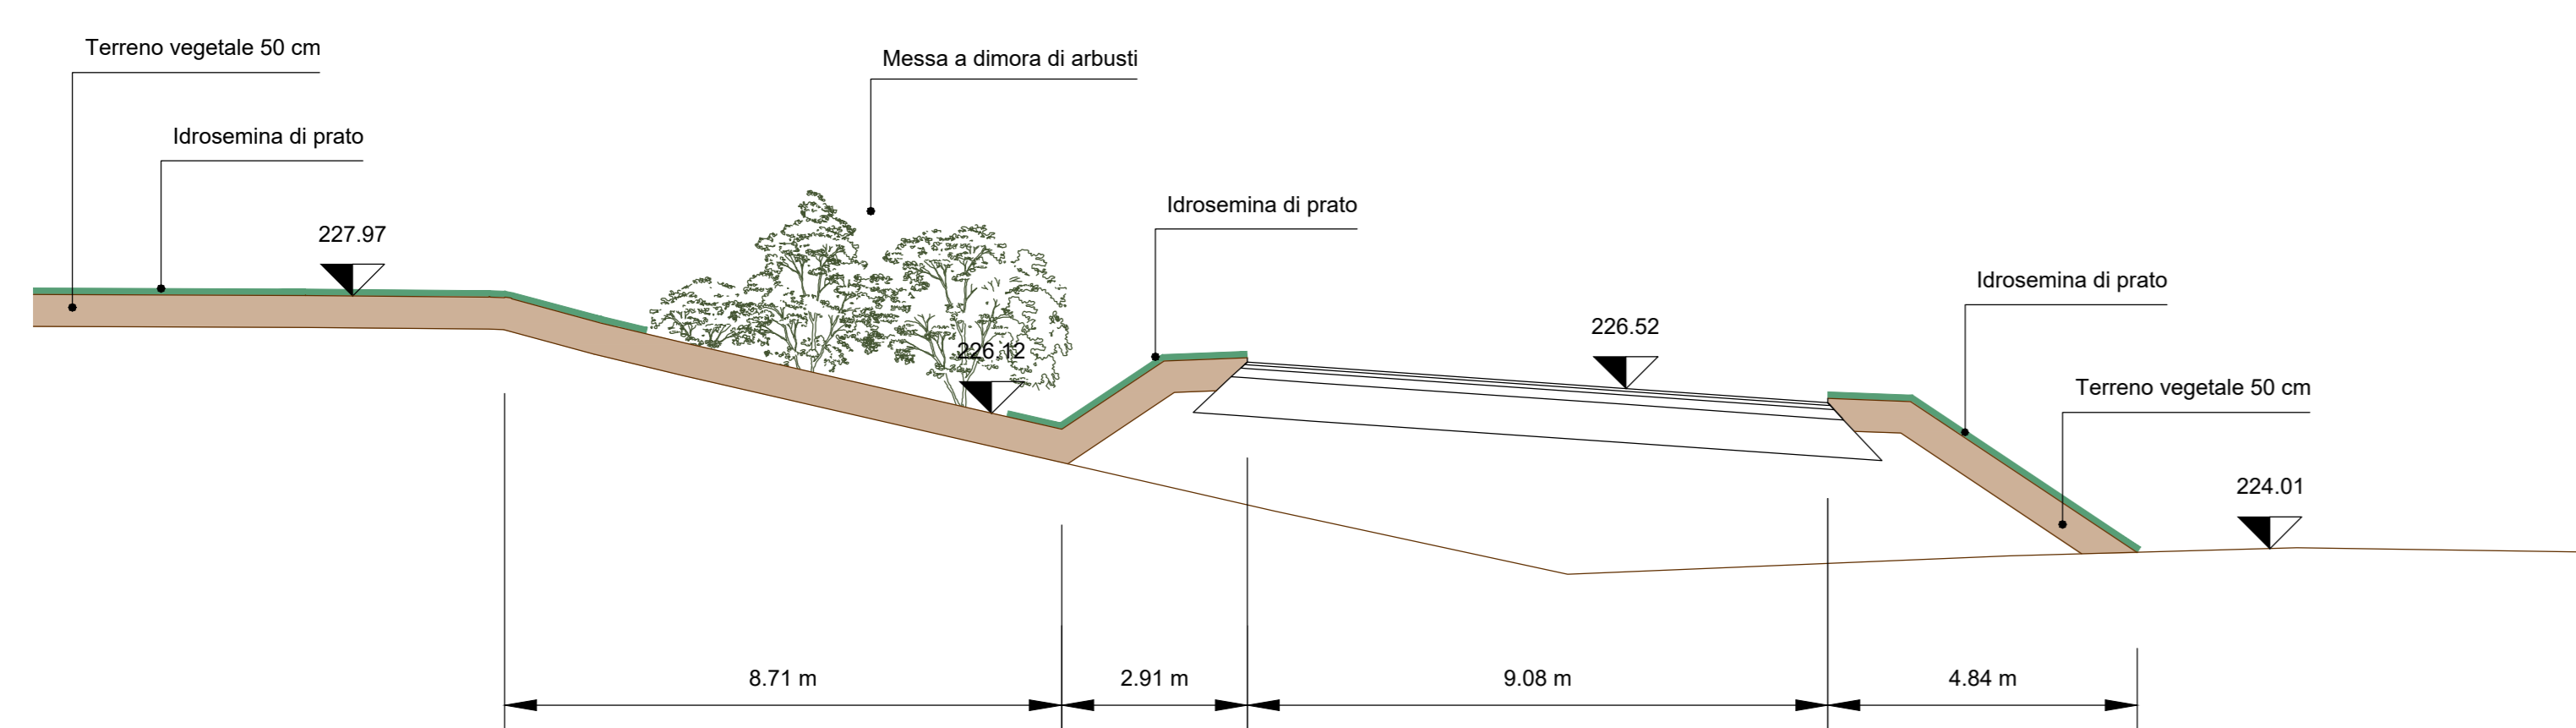

SEZIONE D-D'

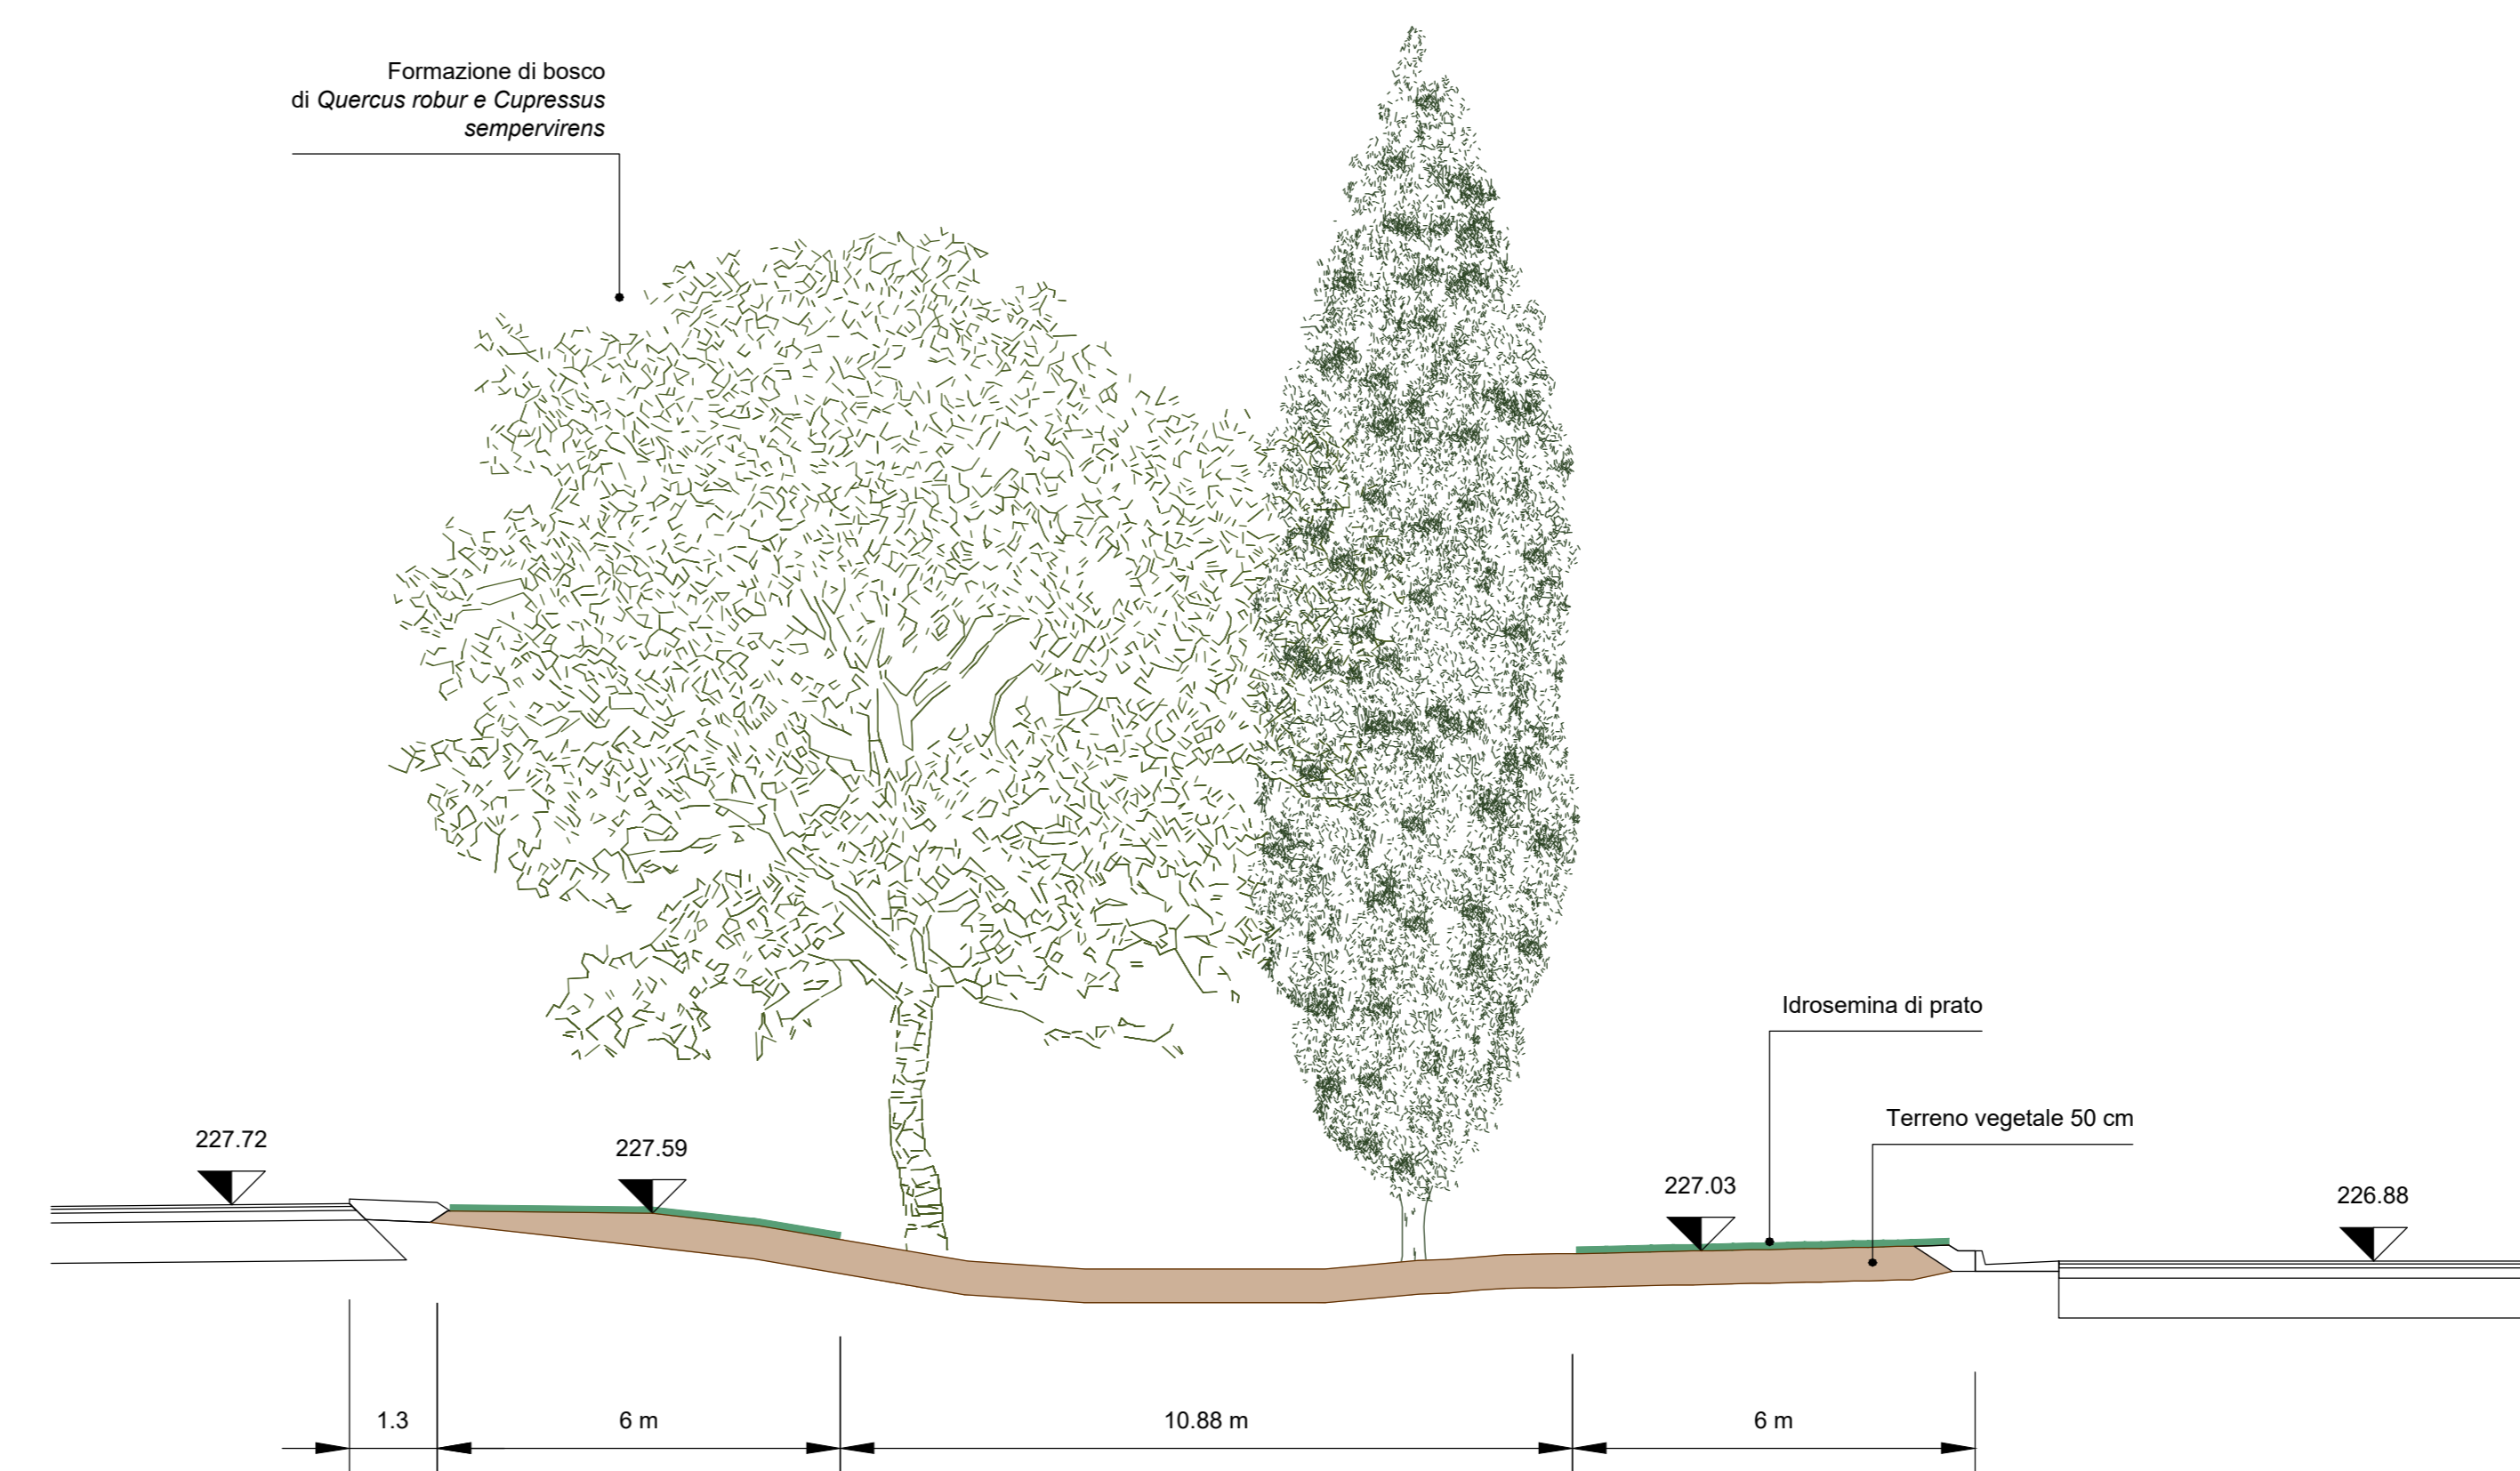

**Sanas** GRUPPO FS ITALIANE *Struttura Territoriale Lombardia*

**COMPLETAMENTO DELLO SVINCOLO STRADALE SULLA S.S.36 IN LOCALITA' PIONA**

**PROGETTO DEFINITIVO**

PROGETTISTA: **3TI PROGETTI ITALIA** INGEGNERIA INTEGRATA S.p.A. Ing. Alfredo Ingelli

RESPONSABILE UNICO DEL PROCEDIMENTO: Ing. Pietro Garlandi

DIRETTORE ESECUZIONE CONTRATTO: Ing. Emanuele Pirodda

COORDINATORE PER LA SICUREZZA IN FASE DI PROGETTAZIONE: Ing. Graziano F. Rustico

**3TI ITALIA S.p.A.** DIRETTORE TECNICO Ing. Sergio Luigi Pasati ORSMEC SpA Provincia di Roma n. 20809

**STUDIO DI IMPATTO AMBIENTALE (SIA)** (D.Lgs. n. 152/2006)

**Sezioni e dettagli interventi opere a verde**

CODICE SIA: <b>NOMSM100667</b>	NOME FILE: <b>T001A03AMBS202A.pdf</b>	REVISIONE: <b>A</b>	SCALA: <b>1:100</b>
CODICE PROGETTO: <b>MSM106D2201</b>	CODICE ELAB.: <b>T001A03AMB/S202</b>		
D			
C			
B			
A	EMISIONE	LUG 2022	S. DI POMPO
REV.	DESCRIZIONE	DATA	REDAITTO
		VERIFICATO	APPROVATO