


Corografia ubicazione cave e impianto di recupero inerti con viabilità di collegamento

Scala VARIE

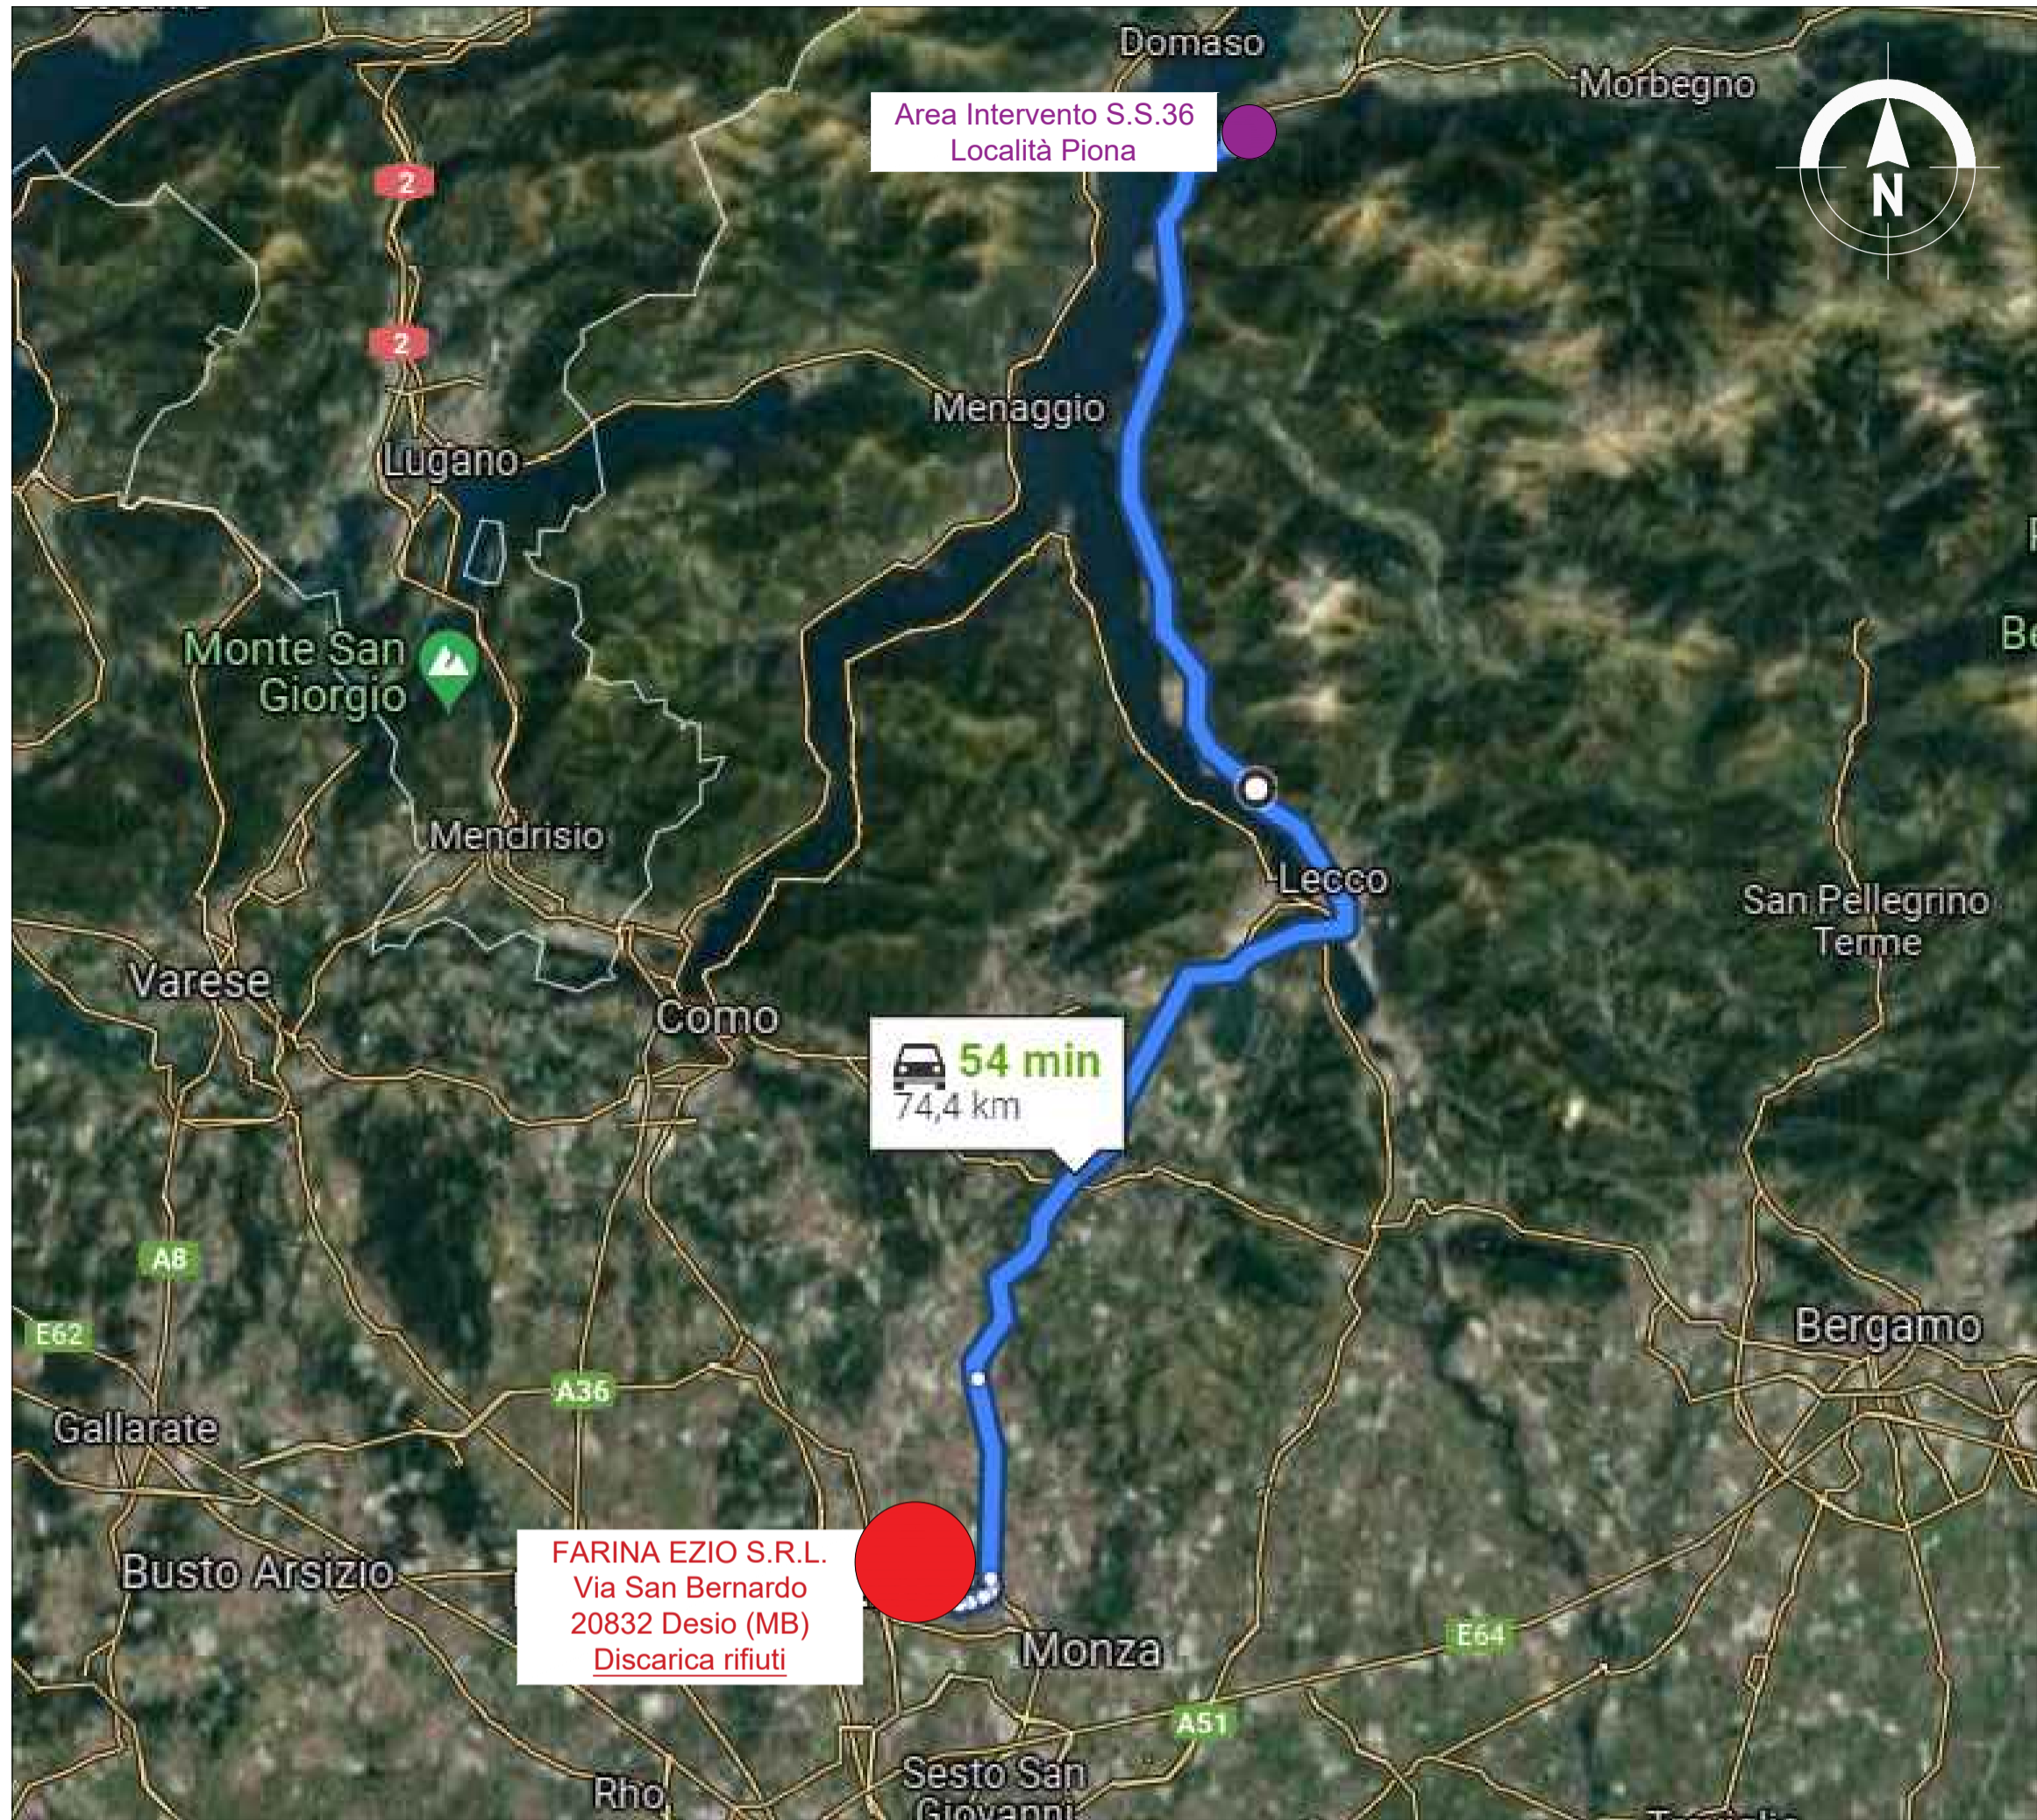

AREA INTERVENTO

- S.S.36 Località Piona (LC)

SITI SMALTIMENTO

- FARINA EZIO S.R.L.
Via San Bernardo 20832 Desio (MB)
Discarica rifiuti
Distanza da area intervento 74.4km (t=54min)
- SYSTEMA AMBIENTE S.R.L.
Via Per Cascina Redenta 20065 Inzago (MI)
Discarica rifiuti
Distanza da area intervento 77.5km (t=74min)

SITI APPROVVIGIONAMENTO

- SPANDRI S.R.L.
Via Moregallo 23826 Mandello del Lario (LC)
Cava inerti
Distanza da area intervento 35.8km (t=26min)
- PENSA COSTRUZIONI E ASFALTI S.R.L.
Via Privata dei Bravi 23868 Valmadrera(LC)
Produzione conglomerati
Distanza da area intervento 37.8km (t=31min)



Sanas
GRUPPO FS ITALIANE
Struttura Territoriale Lombardia

COMPLETAMENTO DELLO SVINCOLO STRADALE SULLA S.S.36 IN LOCALITA' PIONA

PROGETTO DEFINITIVO

PROGETTISTA: **3TI PROGETTI ITALIA**
INGEGNERIA INTEGRATA S.p.A.
Ing. Alfredo Ingletti

RESPONSABILE UNICO DEL PROCEDIMENTO
ING. MAURO DE MARCHI

DIRETTORE ESECUZIONE CONTRATTO
ING. ROSARIO FROSINA

COORDINATORE PER LA SICUREZZA IN FASE DI PROGETTAZIONE
ING. GRAZIANO F. RUSTICO

3TI ITALIA S.p.A.
DIRETTORE TECNICO
Ing. Roberto Luca Pavesi
Ormai 20090 Lezzeno (LC)
Provincia di Roma n. 20809

CANTIERIZZAZIONE E FASI COSTRUTTIVE - GESTIONE MATERIE
Corografia ubicazione cave e impianto di recupero inerti con viabilità di collegamento

CODICE SIL	NOME FILE	REVISIONE	SCALA
NOMSM100667	T00CA00CANCO01A.dwg		
CODICE PROGETTO	CODICE ELAB.		
MSM106D2201	T00CA00CANCO01	A	VARIE
D			
C			
B			
A	EMISSIONE	GEN. 2022	G. DELLA CROCE A. BUGGE S. L. POSSATI
REV.	DESCRIZIONE	DATA	REDATTO VERIFICATO APPROVATO