




Legenda	
	Centrale Agrovoltaica
	Cavidotto MT
	Stazione TERNA
	Area Condivisa di trasformazione (30/150kV) e consegna
	Cavidotto AT
Confini Comunali	
	Lavello
	Montemilone
	Venosa

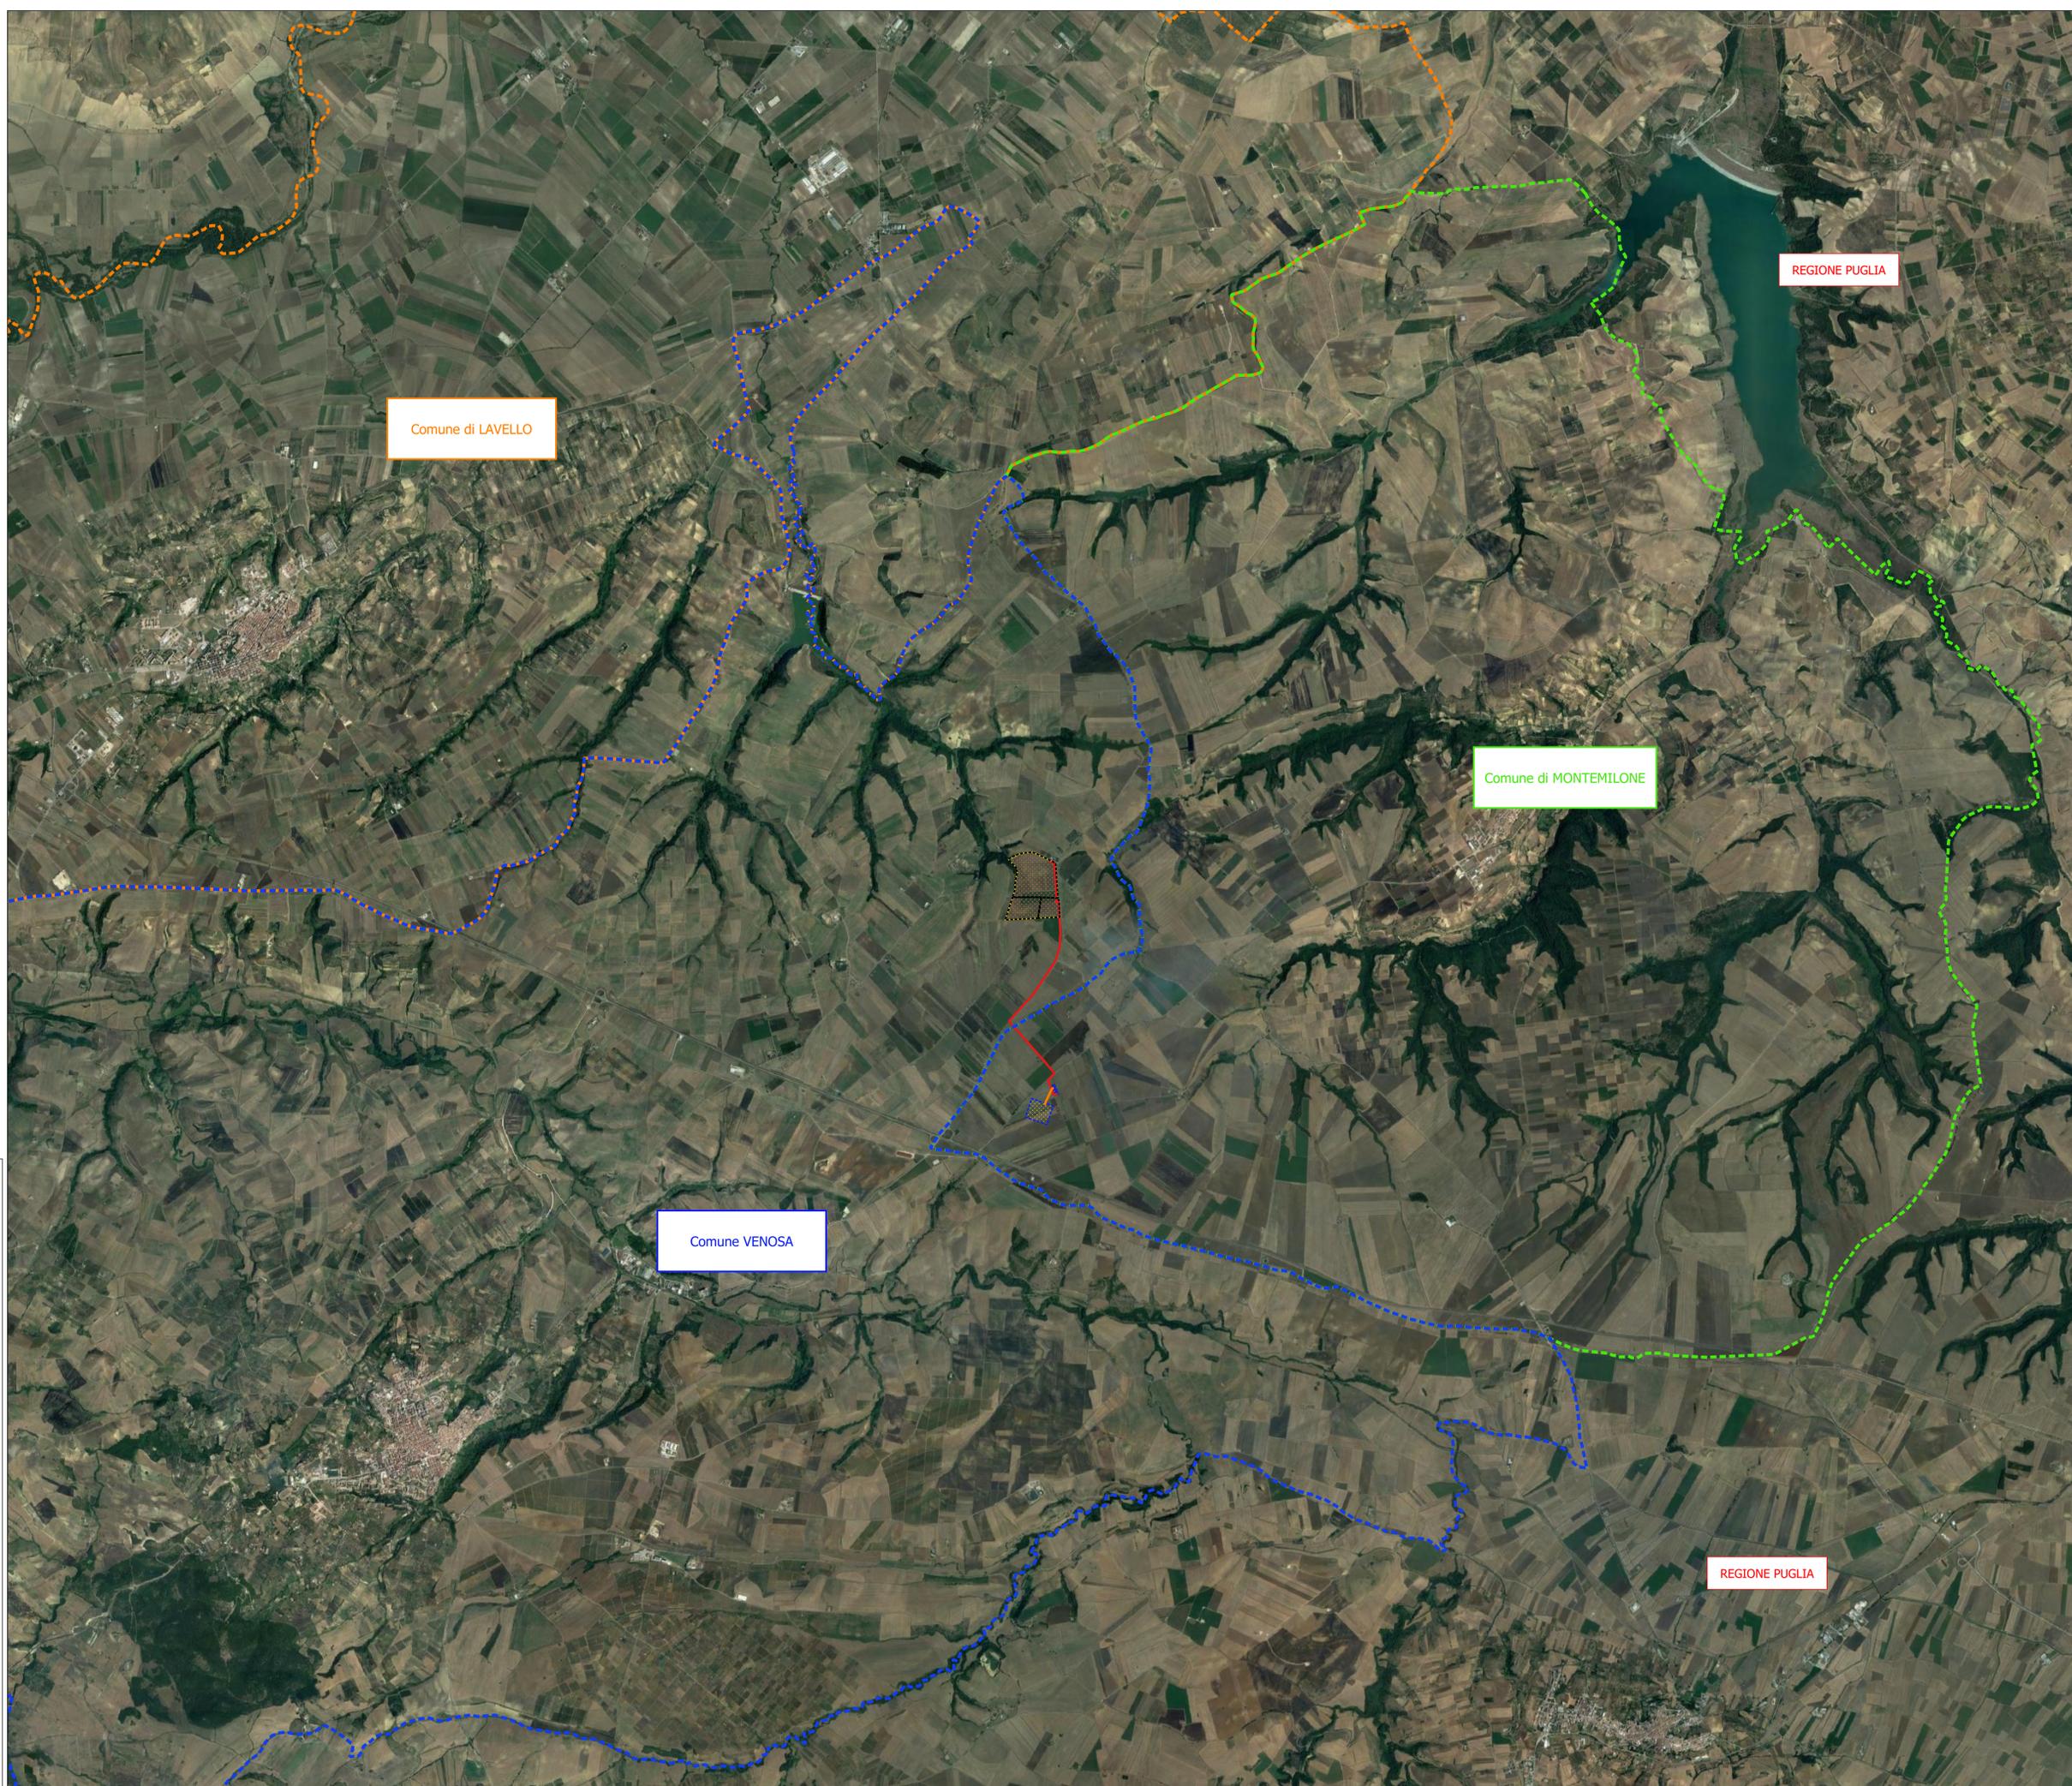

Comune di LAVELLO

Comune di MONTEMILONE

Comune VENOSA

REGIONE PUGLIA

REGIONE PUGLIA

	REGIONE BASILICATA		PROVINCIA DI POTENZA								
Comune DI VENOSA											
<p>Progetto per la costruzione e l'esercizio di un impianto agrovoltaico e delle relative opere connesse, di potenza pari a 19,49115 MW DC e 18,00 MW AC</p> <p>In Località Boreano nel Comune di Venosa (PZ)</p>											
<p>Comitente: METKA EGN RENEWABLES DEVELOPMENT ITALY S.r.l. Piazza Fontana 6, 20122 Milano (MI) - P. Iva 11737990967</p>											
<p>Progettazione: Simec S.r.l. Società di Ingegneria Via S. Pertini 35, 71020 Rocchetta Sant'Antonio (FG)</p> <p>Elaborato redatto da: Ing. Spagnone Francesco Paolo Ordine degli Ingegneri prov. di Foggia, n. iscrizione 2192</p> <p>Collaborazione: Ing. Salvatore Di Croce</p>											
PROGETTO DEFINITIVO											
<p>Titolo: Corografia di Inquadramento dell'area - Ortofoto</p>											
<p>Numero documento:</p> <table border="1"> <tr> <td>File</td> <td>Tip. doc.</td> <td>Prog. doc.</td> <td>Rev.</td> </tr> <tr> <td></td> <td></td> <td>A.12.a.1.2</td> <td></td> </tr> </table>		File	Tip. doc.	Prog. doc.	Rev.			A.12.a.1.2		<p>Scale: 1:25.000 Formato Stampa: A0</p> <p>Nome File / Identificativo: MEKA_VENOSA01_A12a1_2_Corogr_inquad_Ortofoto</p>	
File	Tip. doc.	Prog. doc.	Rev.								
		A.12.a.1.2									
<p>Il presente documento è LIBRO DI PROGETTAZIONE. Questo utilizzo non preclude in alcun modo la possibilità di:</p>											
Rev.	Data	Descrizione revisione	Redatto	Controllato	Approvato						
00	20/10/2021	Redazione									