

LEGENDA

- OPERE CONNESSE**
- Cavidotto MT di collegamento dall'impianto alla sottostazione 30/150 kV
 - Area condivisa sottostazione 30_150kV
 - Sottostazione 30_150kV
 - Cavidotto AT di collegamento dalla sottostazione 30/150 kV alla Stazione TERNA S.p.a.
 - Stazione TERNA S.p.a. (da realizzare)
 - Confini Catastrali dell'impianto agrovoltaico

- IMPIANTO AGROVOLTAICO**
- Tracker (inseguitori monassiali e moduli fotovoltaici)
 - Recinzione impianto
 - Viabilità di servizio dell'impianto
 - Cabina di campo
 - Area di mitigazione visiva
- Componenti agronomiche**
- Oliveto non recintato
 - Oliveto recintato
 - Culture prative e foraggiere

- AREE E SITI NON IDONEI (rif. Appendice A P.I.E.A.R. - par. 2.2.3.1.)**
- Sito storico - monumentale
 - Sito storico - monumentale - buffer di 300 m
 - Sito archeologico - buffer 300 m
 - Area fluviale, umida, lacuale e diga artificiale - buffer di 150 m
 - Area boscata


Area boscate ed a pascolo percorse da incendio (ultimi 10 anni)

- Incendi anno 2010
- Incendi anno 2011
- Incendi anno 2012
- Incendi anno 2015
- Incendi anno 2016
- Incendi anno 2017
- Incendi anno 2019
- Incendi anno 2020

MapServer_DTM_CTR

Nella presente carta vengono riportate le aree ed i siti non idonei presenti, così come definiti nel paragrafo 2.2.3. dell'Appendice A del P.I.E.A.R. "Procedure per la costruzione e l'esercizio degli impianti fotovoltaici di grande generazione".

Area e siti non idonei (rif. Appendice A del P.I.E.A.R. - par. 2.2.3.1.)

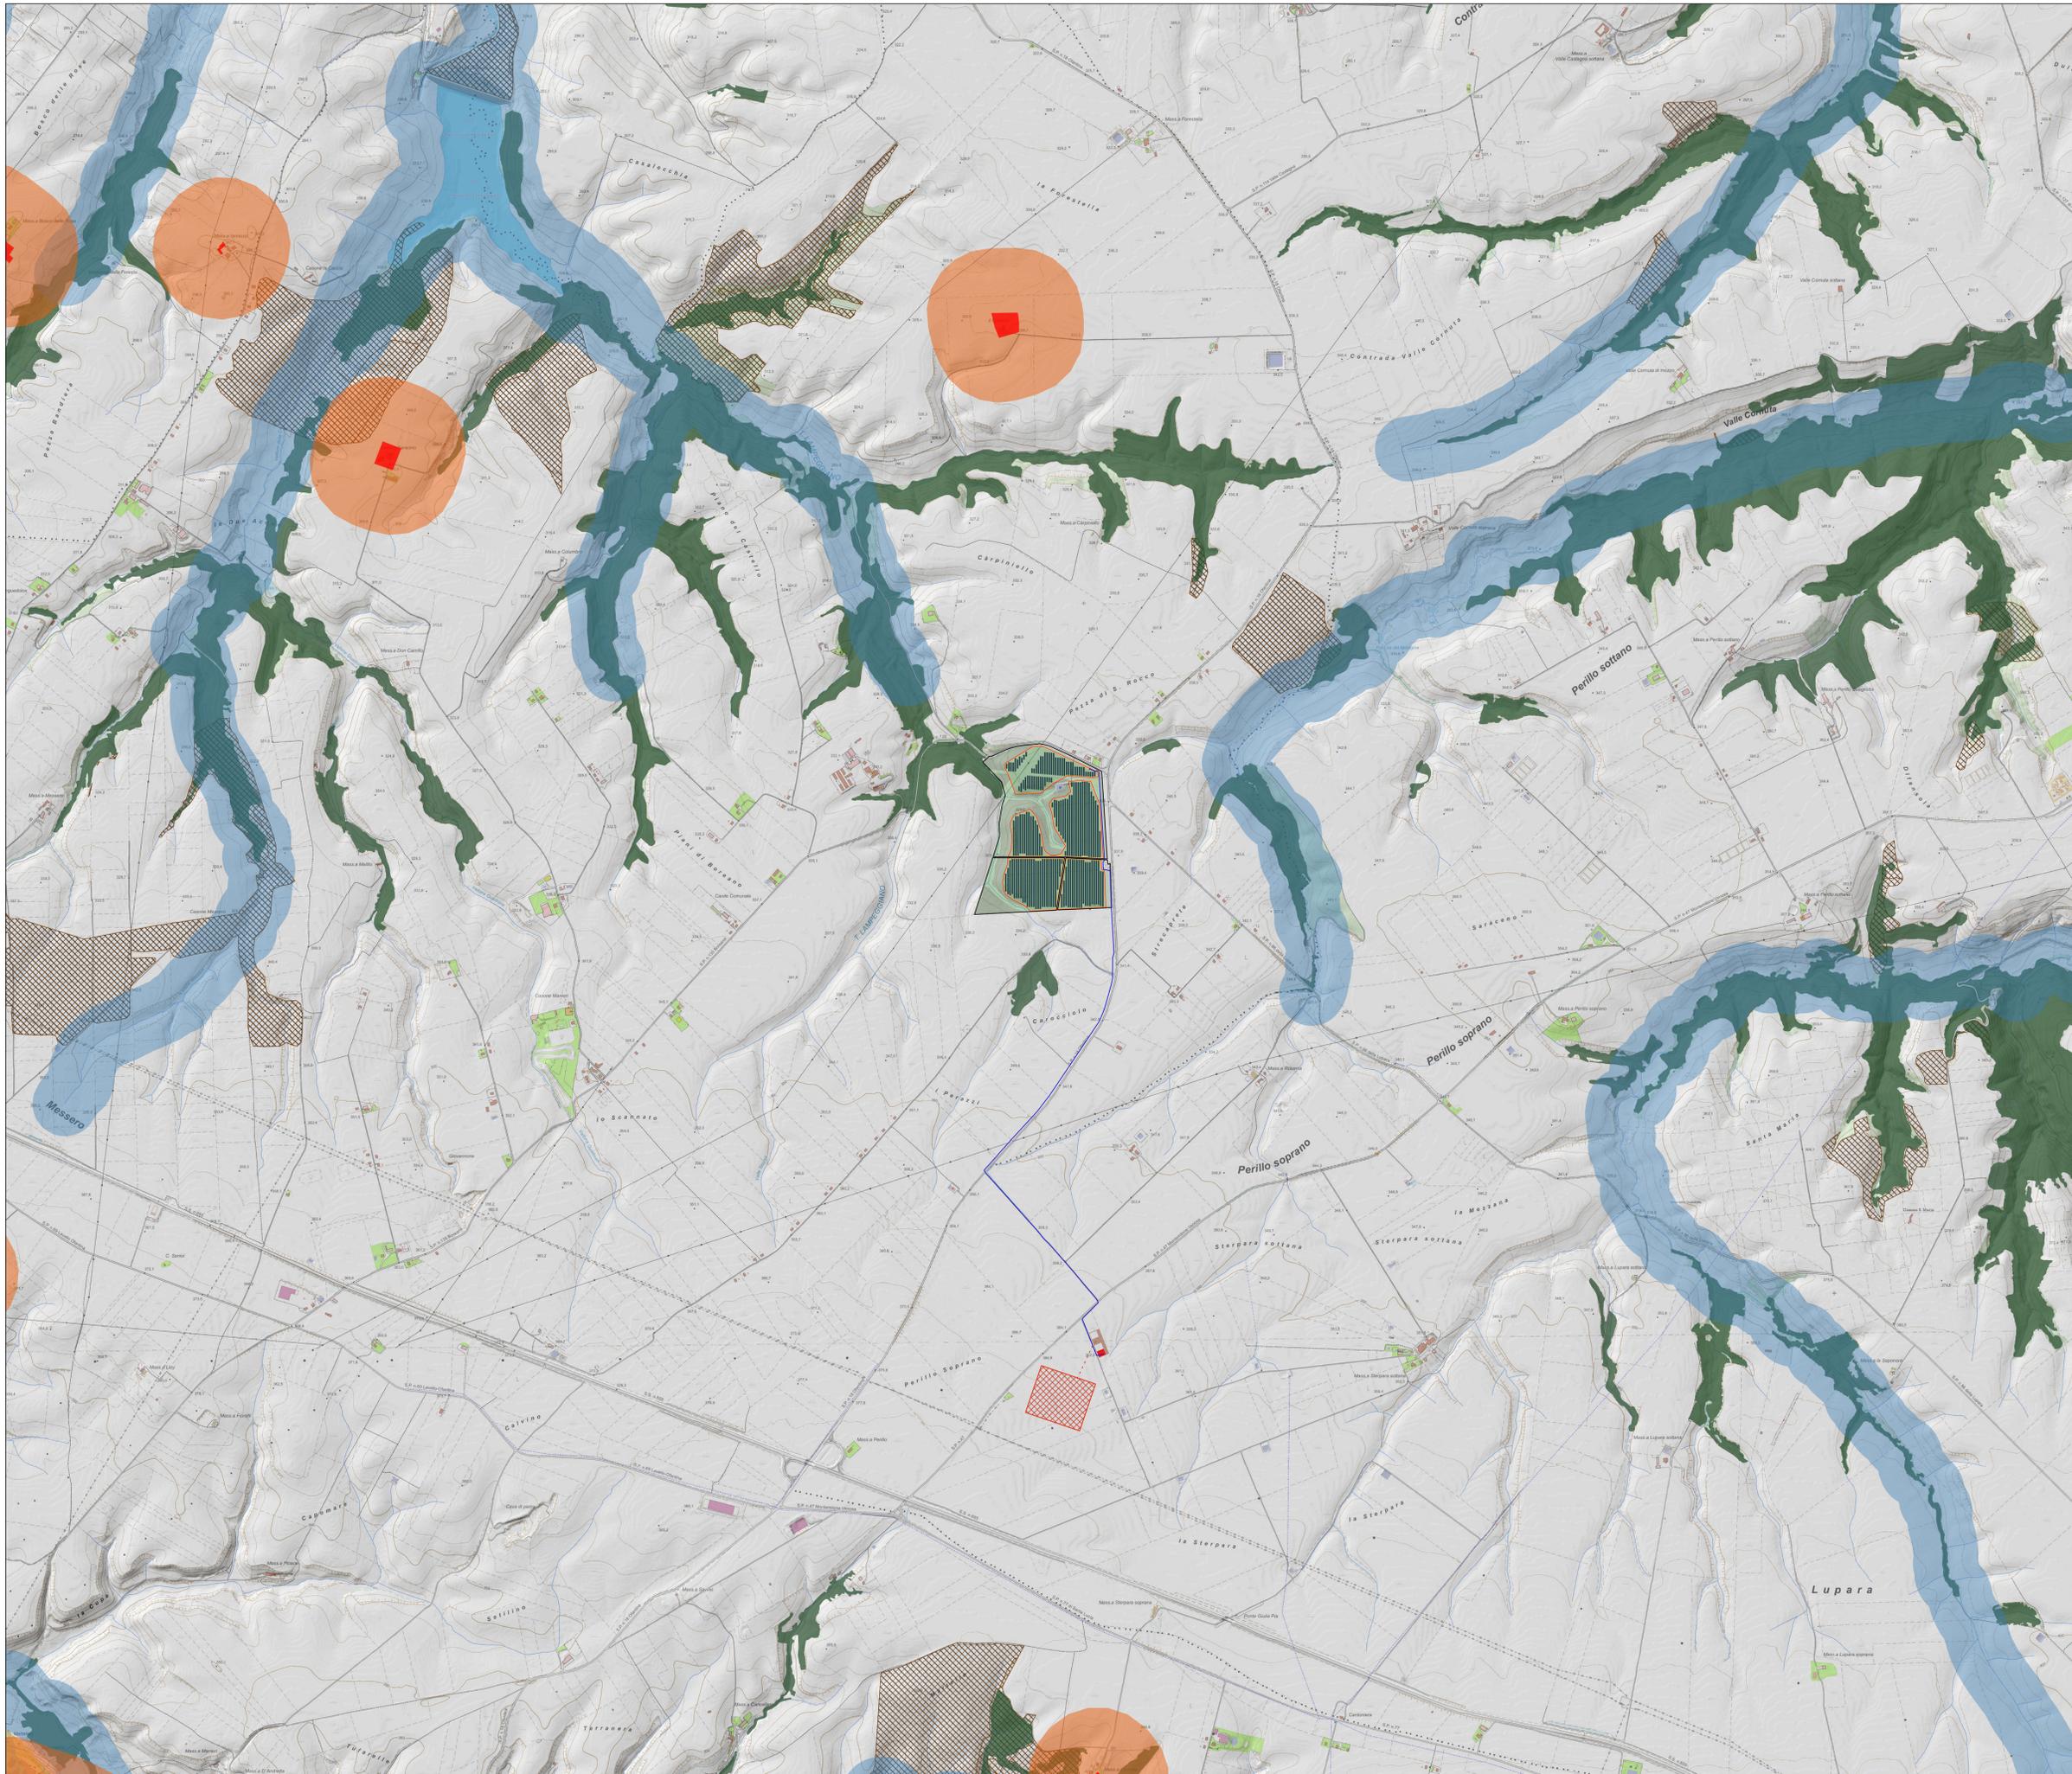

REGIONE BASILICATA  PROVINCIA DI POTENZA 

COMUNE DI VENOSA 

Progetto per la costruzione e l'esercizio di un impianto agrovoltaico e delle relative opere connesse, di potenza pari a 19,49115 MW DC e 18,00 MW AC
In Località Boreano nel Comune di Venosa (PZ)

Comitente
METKA EGN RENEWABLES DEVELOPMENT ITALY S.r.l.
 Piazza Fontana 6, 20122 Milano (MI) - P. Iva 11737990967

Progettazione
 Simec S.r.l. Società di Ingegneria Via S. Pertini 35, 71020 Rocchetta Sant' Antonio (FG)
 Elaborato redatto da: Ing. Spigone Francesco Paolo Ordine degli Ingegneri prov. di Foggia, n. Iscrizione 2192
 Collaborazione: arch. Giuseppe Pulizzi

PROGETTO DEFINITIVO

Titolo
 Carta dei vincoli: aree e siti non idonei - P.I.E.A.R.

Numero documento	Scala	Fornito Stampa								
<table border="1"> <tr> <td>Form.</td> <td>Tipograf.</td> <td>Prog. dis.</td> <td>Rev.</td> </tr> <tr> <td>D</td> <td>D</td> <td>A.12.a.4.1</td> <td>01</td> </tr> </table>	Form.	Tipograf.	Prog. dis.	Rev.	D	D	A.12.a.4.1	01	1:10.000	AD
Form.	Tipograf.	Prog. dis.	Rev.							
D	D	A.12.a.4.1	01							
<small>Nome, titolo e identificativo METKA_VENOSA_PZ_A12a_4_1_Area_PIEAR</small>										

<small>Sul presente elaborato sussiste il DIRITTO DI PROPRIETA'. Qualsiasi utilizzo non preventivamente autorizzato sarà perseguito ai sensi della normativa vigente.</small>					
Rev.	Data	Descrizione revisione	Redatto	Controllato	Approvato
00	20/10/2021	Redazione			