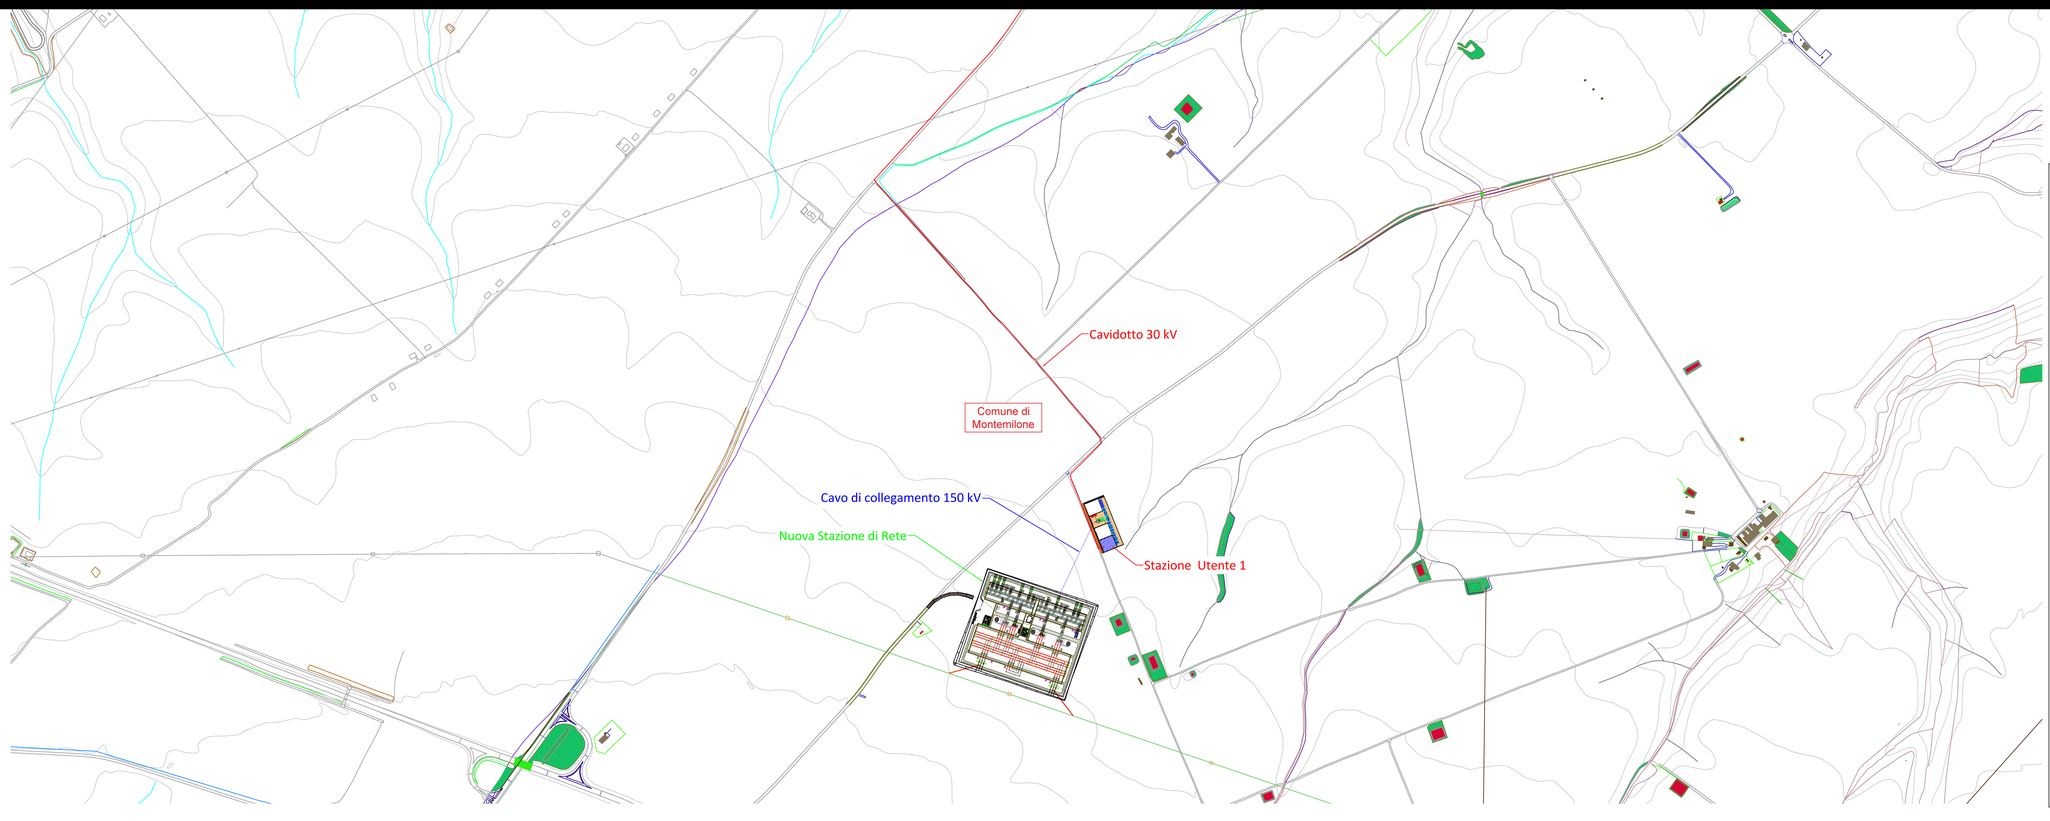

REGIONE BASILICATA

PROVINCIA di POTENZA

COMUNE DI VENOSA

Progetto per la costruzione e l'esercizio di un impianto agrovoltaico e delle relative opere connesse, di potenza pari a 19,49115 MW DC e 18,00 MW AC

In Località Boreano

nel Comune di Venosa (PZ)

Committenza

METKA EGN RENEWABLES DEVELOPMENT ITALY S.r.l.

Piazza Fontana 6, 20122

Milano (MI) - P. Iva 11737990967

Progettazione

Simec S.r.l.
Società di Ingegneria
Via S. Pertini 35, 71020
Rocchetta Sant' Antonio (FG)

Elaborato redatto da:

Ing. Spagone Francesco Paolo
Ordine degli Ingegneri prov. di Foggia, n. iscrizione 2192

SPAGONE FRANCESCO PAOLO 07.02.2022 13:34:57 GMT+00:00

Collaborazione:
Ing. Giovanni Montanarella

SPAGONE FRANCESCO PAOLO 07.02.2022 13:34:57 GMT+00:00

PROGETTO DEFINITIVO

Titolo

Planimetrie

Numero documento					Scala	Formato Stampa
Fase	Tipo doc.	Progr. doc.		Rev.	1:5000	A0
D	D	A.12.b.1		0	Nome_File / Identificativo	
					METKA_VENOSA01_A12b1_Plan_Impianto	

Sul presente elaborato sussiste il DIRITTO di PROPRIETA'. Qualsiasi utilizzo non preventivamente autorizzato sarà perseguito ai sensi della normativa vigente.

Rev.	Data	Descrizione revisione	Redatto	Controllato	Approvato	
00	20/10/2021	Redazione				