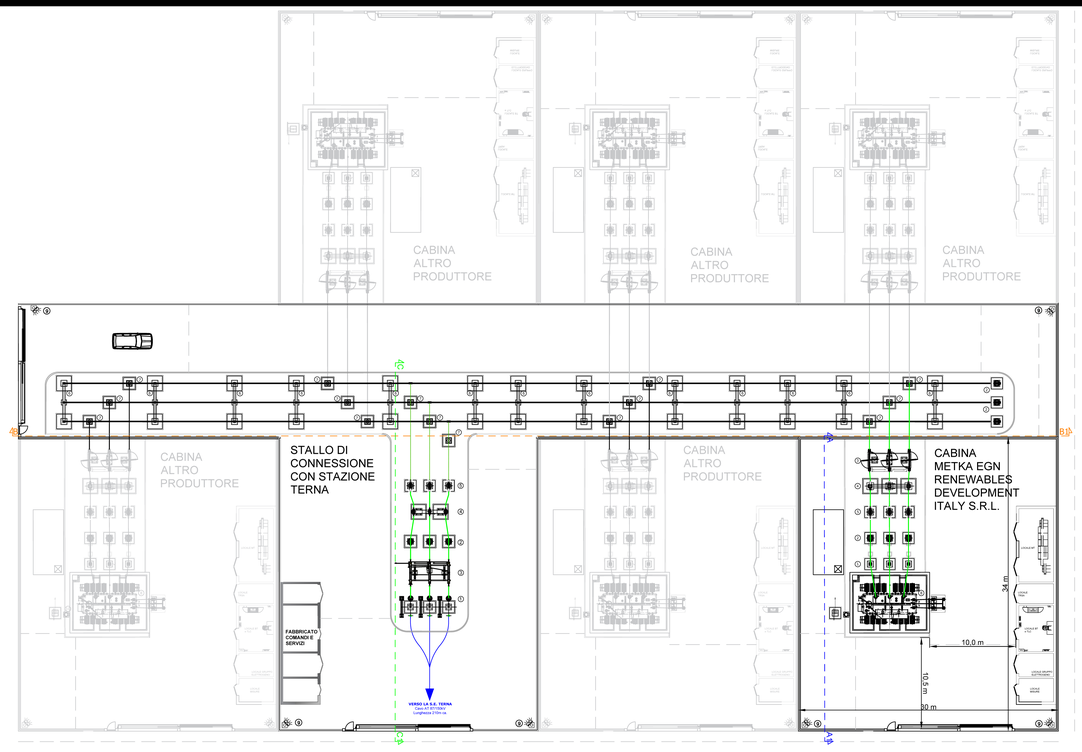

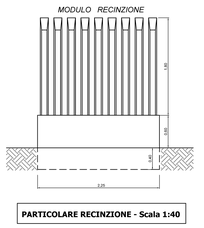

PARTICOLARE RECINZIONE - Scala 1:40

Sezione tipo del cavidotto AT - Scala 1:20

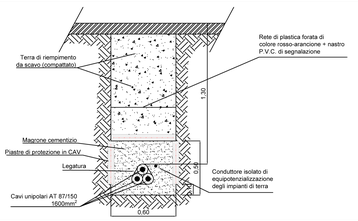

REGIONE BASILICATA

PROVINCIA di POTENZA

COMUNE DI VENOSA

Progetto per la costruzione e l'esercizio di un impianto agrovoltaico e delle relative opere connesse, di potenza pari a 19,49115 MW DC e 18,00 MW AC

In Località Boreano

nel Comune di Venosa (PZ)

Committenza

METKA EGN RENEWABLES DEVELOPMENT ITALY S.r.l.

Piazza Fontana 6, 20122

Milano (MI) - P. Iva 11737990967

Progettazione

Simec S.r.l.
Società di Ingegneria
Via S. Pertini 35, 71020
Rocchetta Sant' Antonio (FG)

Elaborato redatto da:

Ing. Spogone Francesco Paolo
Ordine degli Ingegneri prov.
di Foggia, n. iscrizione 2192

SPAGNONE FRANCESCO PAOLO 07.02.2022 13:34:57 GMT+00:00

Collaboratore:
Ing. Giovanni Montanarella

SPAGNONE FRANCESCO PAOLO 07.02.2022 13:34:57 GMT+00:00

PROGETTO DEFINITIVO

Titolo

Schema di collegamento alla rete elettrica di distribuzione e Trasmissione
Pianta elettromeccanica CP 30/150

Numero documento					Scala	Formato Stampa
Fase	Tipo doc.	Progr. doc.		Rev.	1:var	A0
D	D	A.12.b.5.d		0	Nome_file / identificatore	
					METKA_VENOSA01_A.12b5_d_Sch_Coll_Rete_Distr_Trasm_Pianta_Elettromecc_CP	

Sul presente elaborato sussiste il DIRITTO di PROPRIETA'. Qualsiasi utilizzo non preventivamente autorizzato sarà perseguito ai sensi della normativa vigente.

Rev.	Data	Descrizione revisione	Redatto	Controllato	Approvato	
00	20/10/2021	Redazione				