

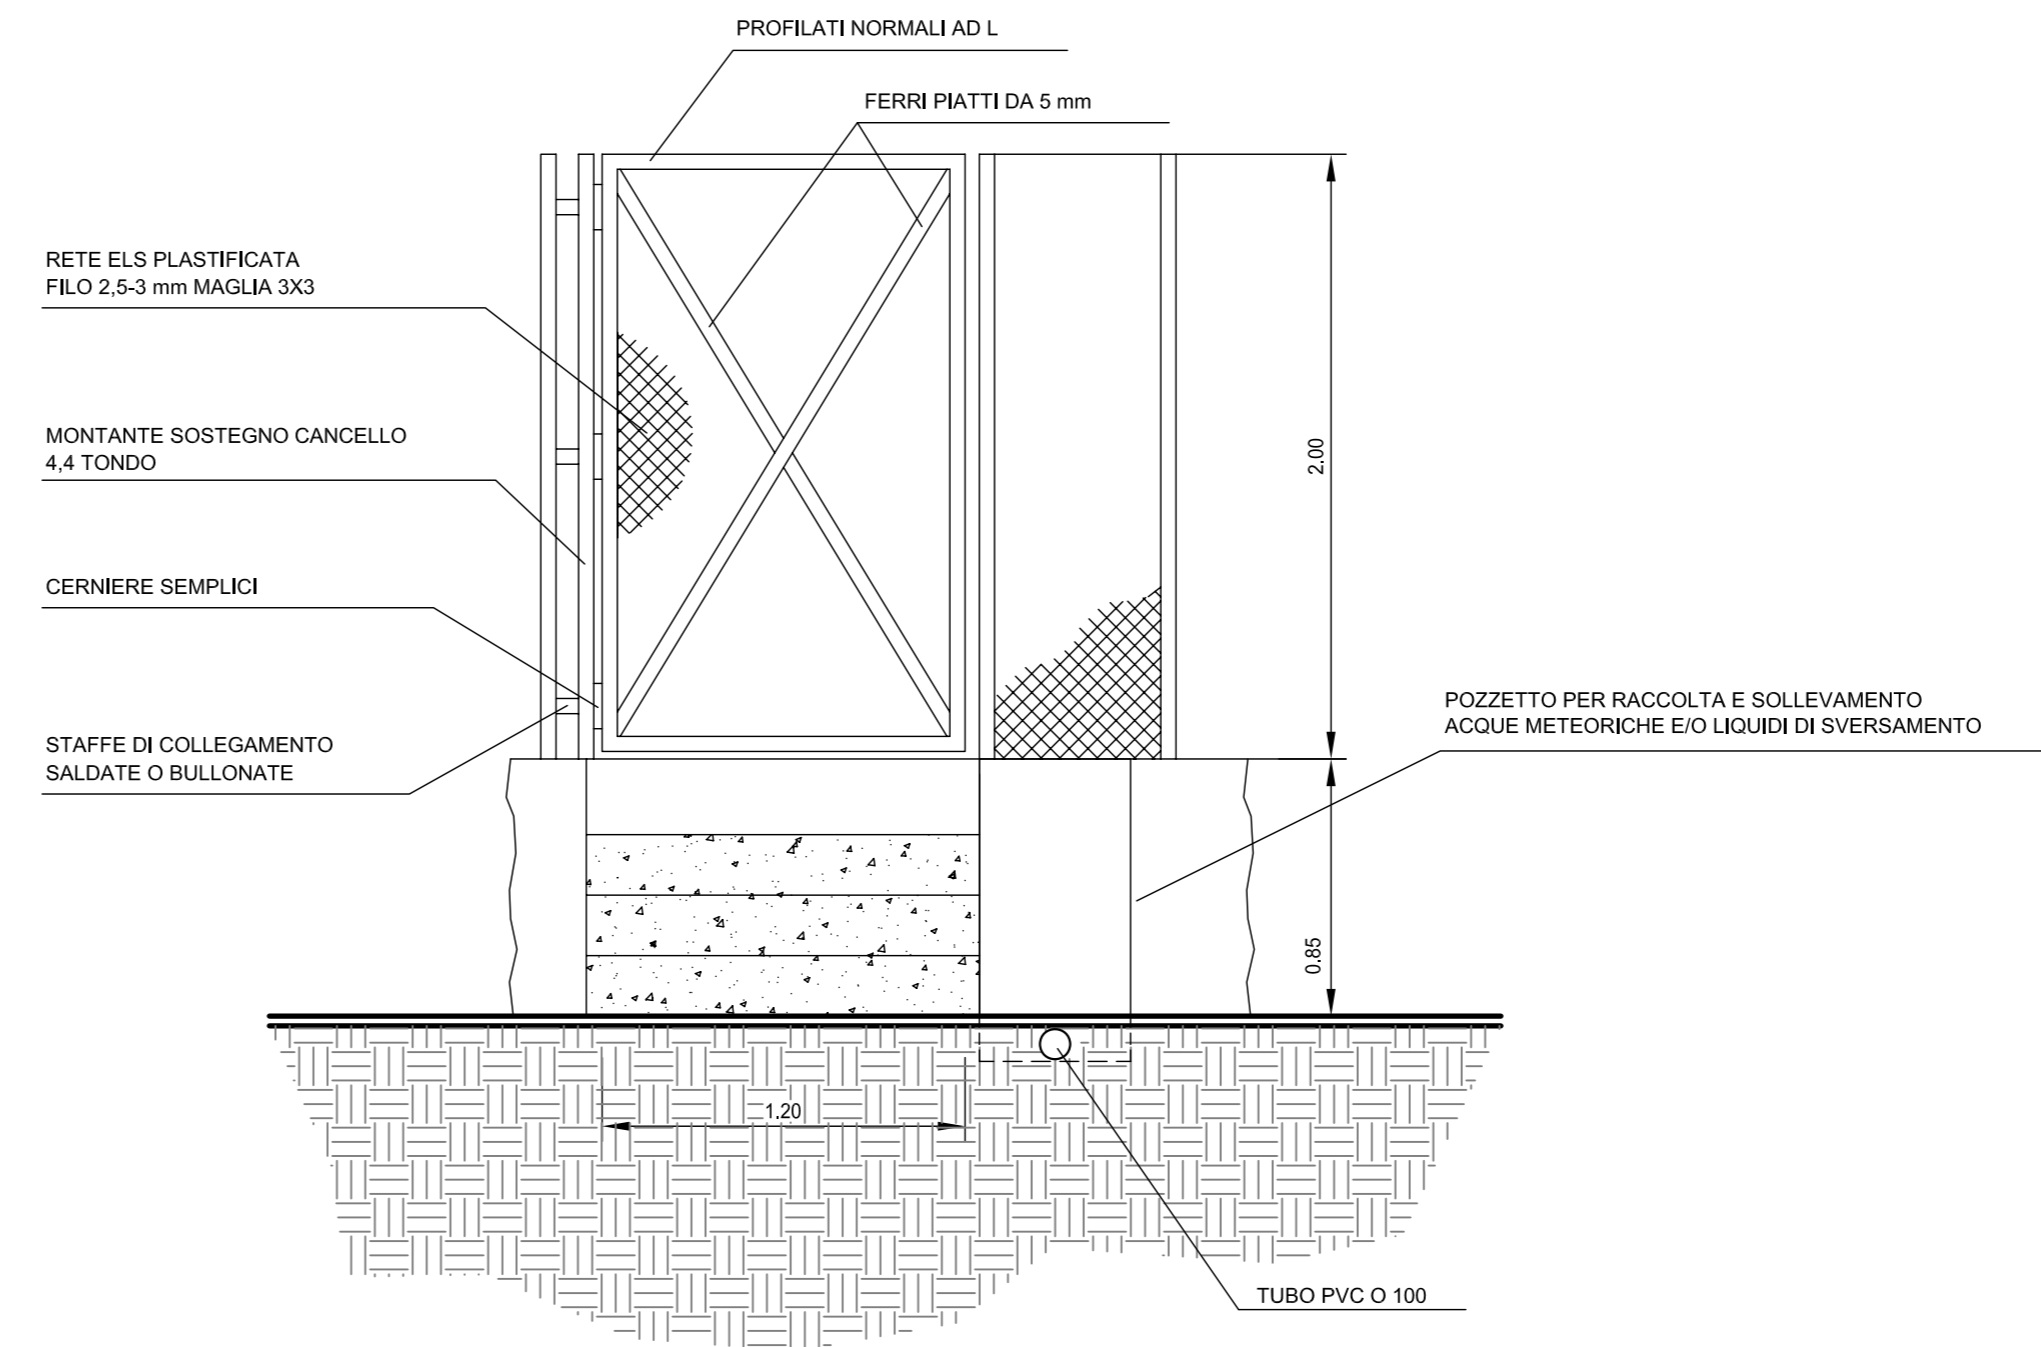



PARTICOLARE 1: PROSPETTO Scala 1:25

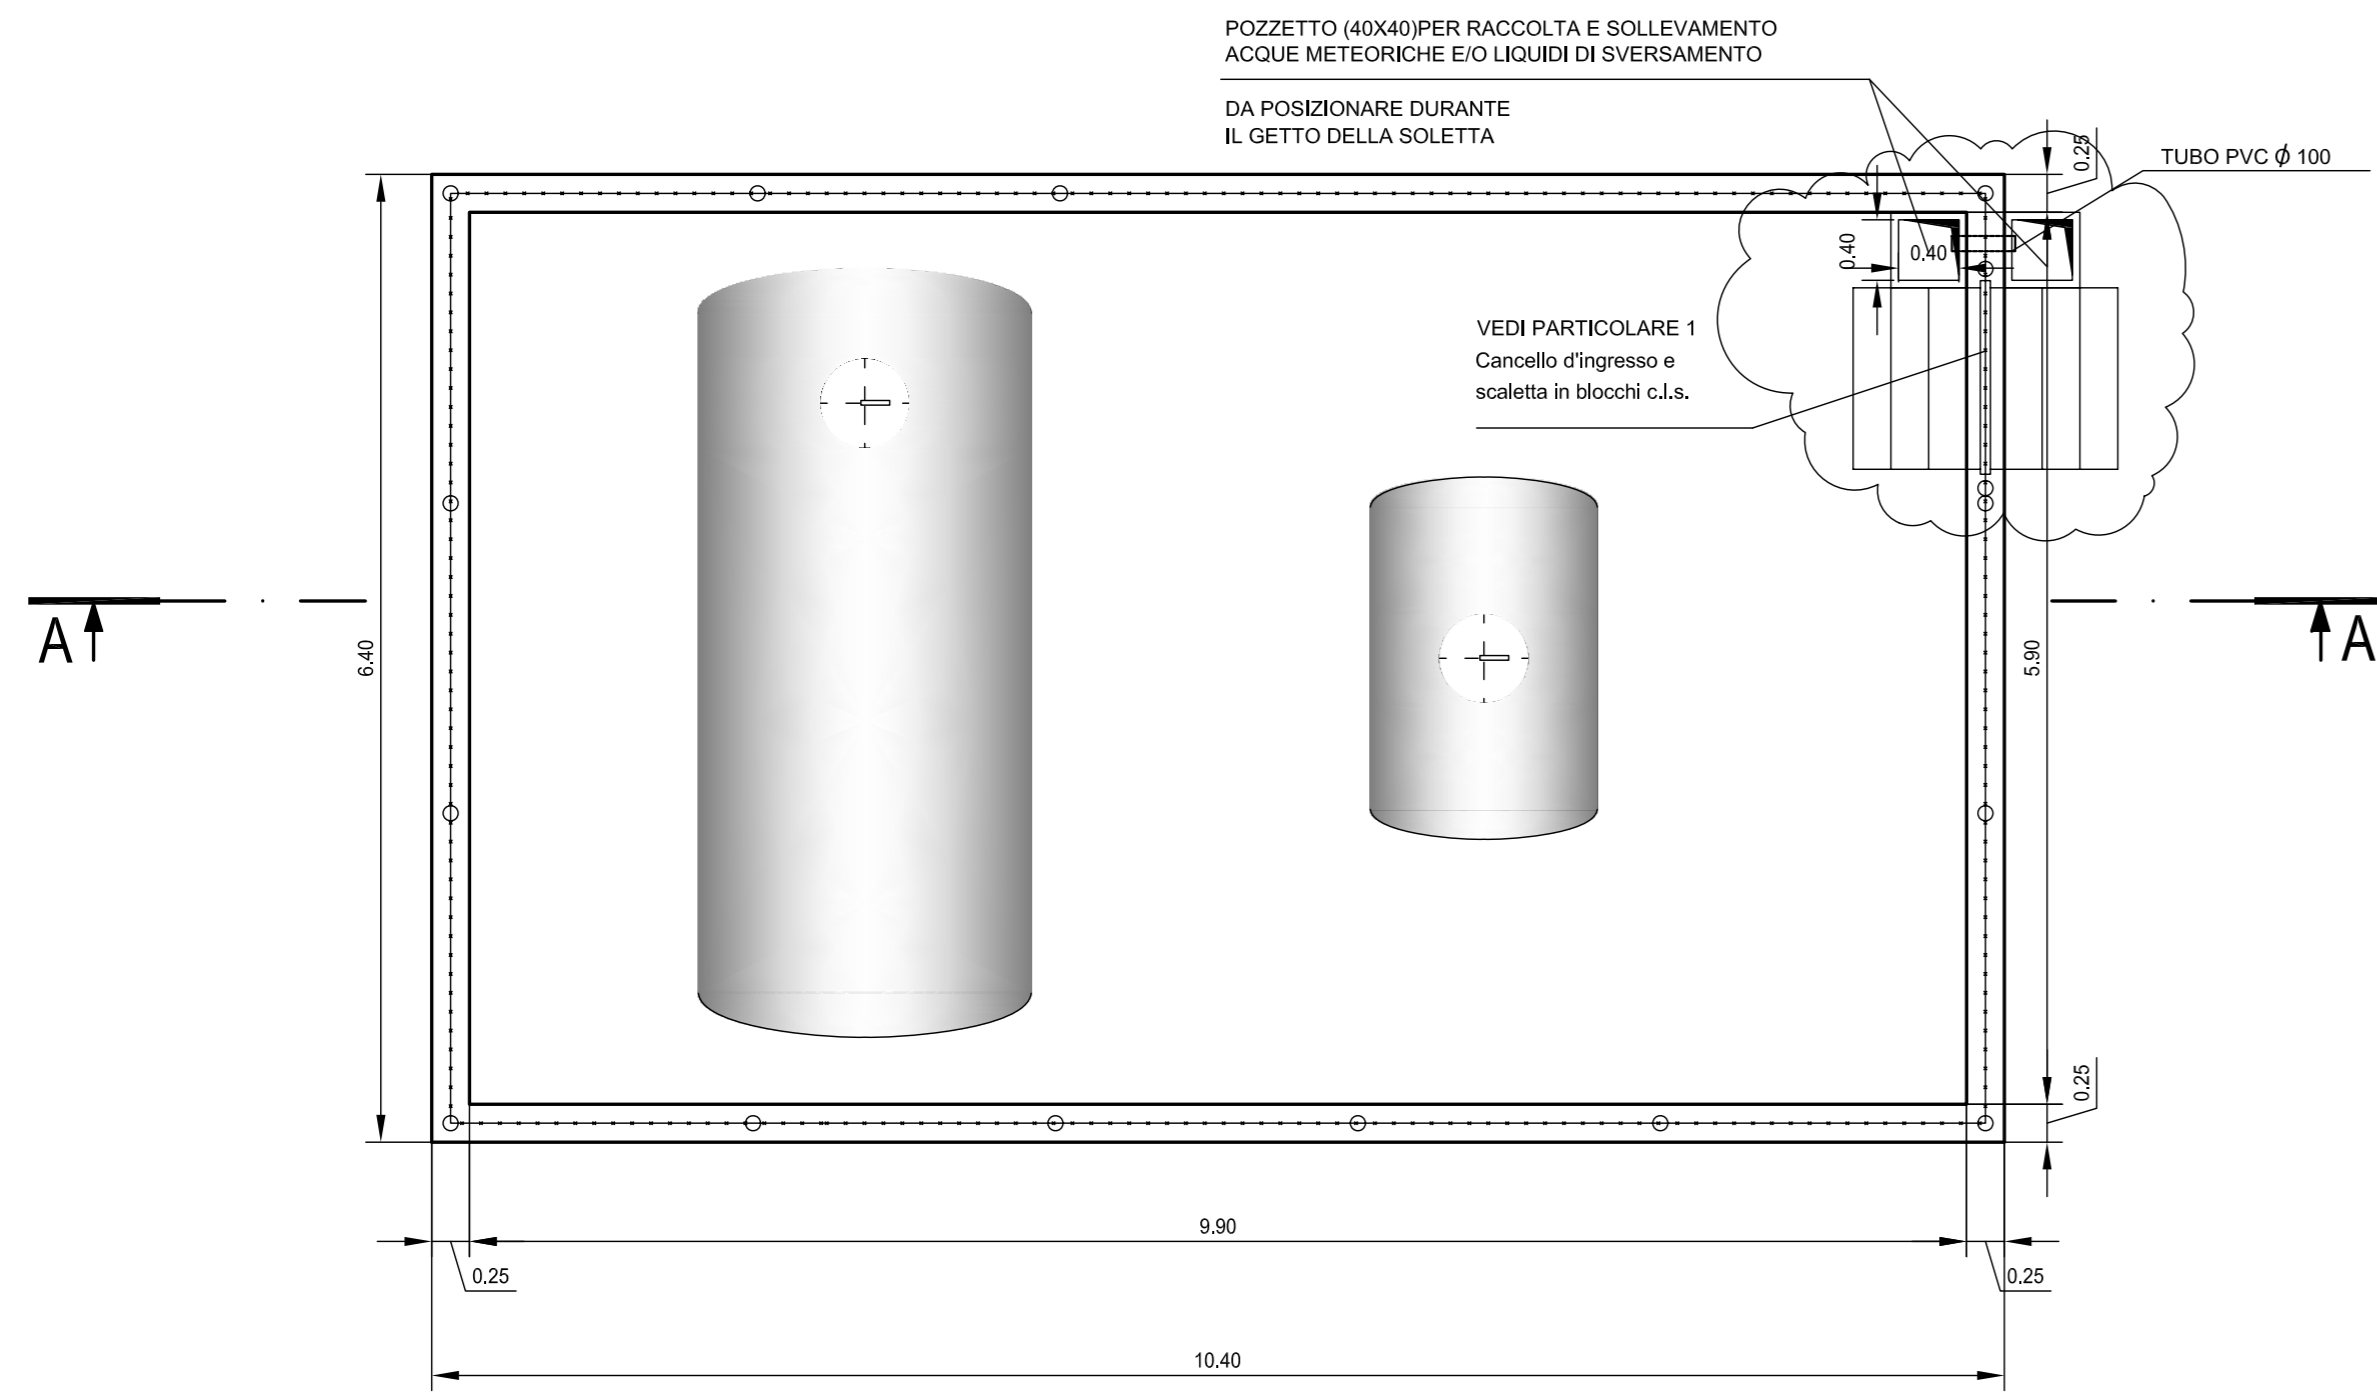


SEZIONE A:A Scala 1:50

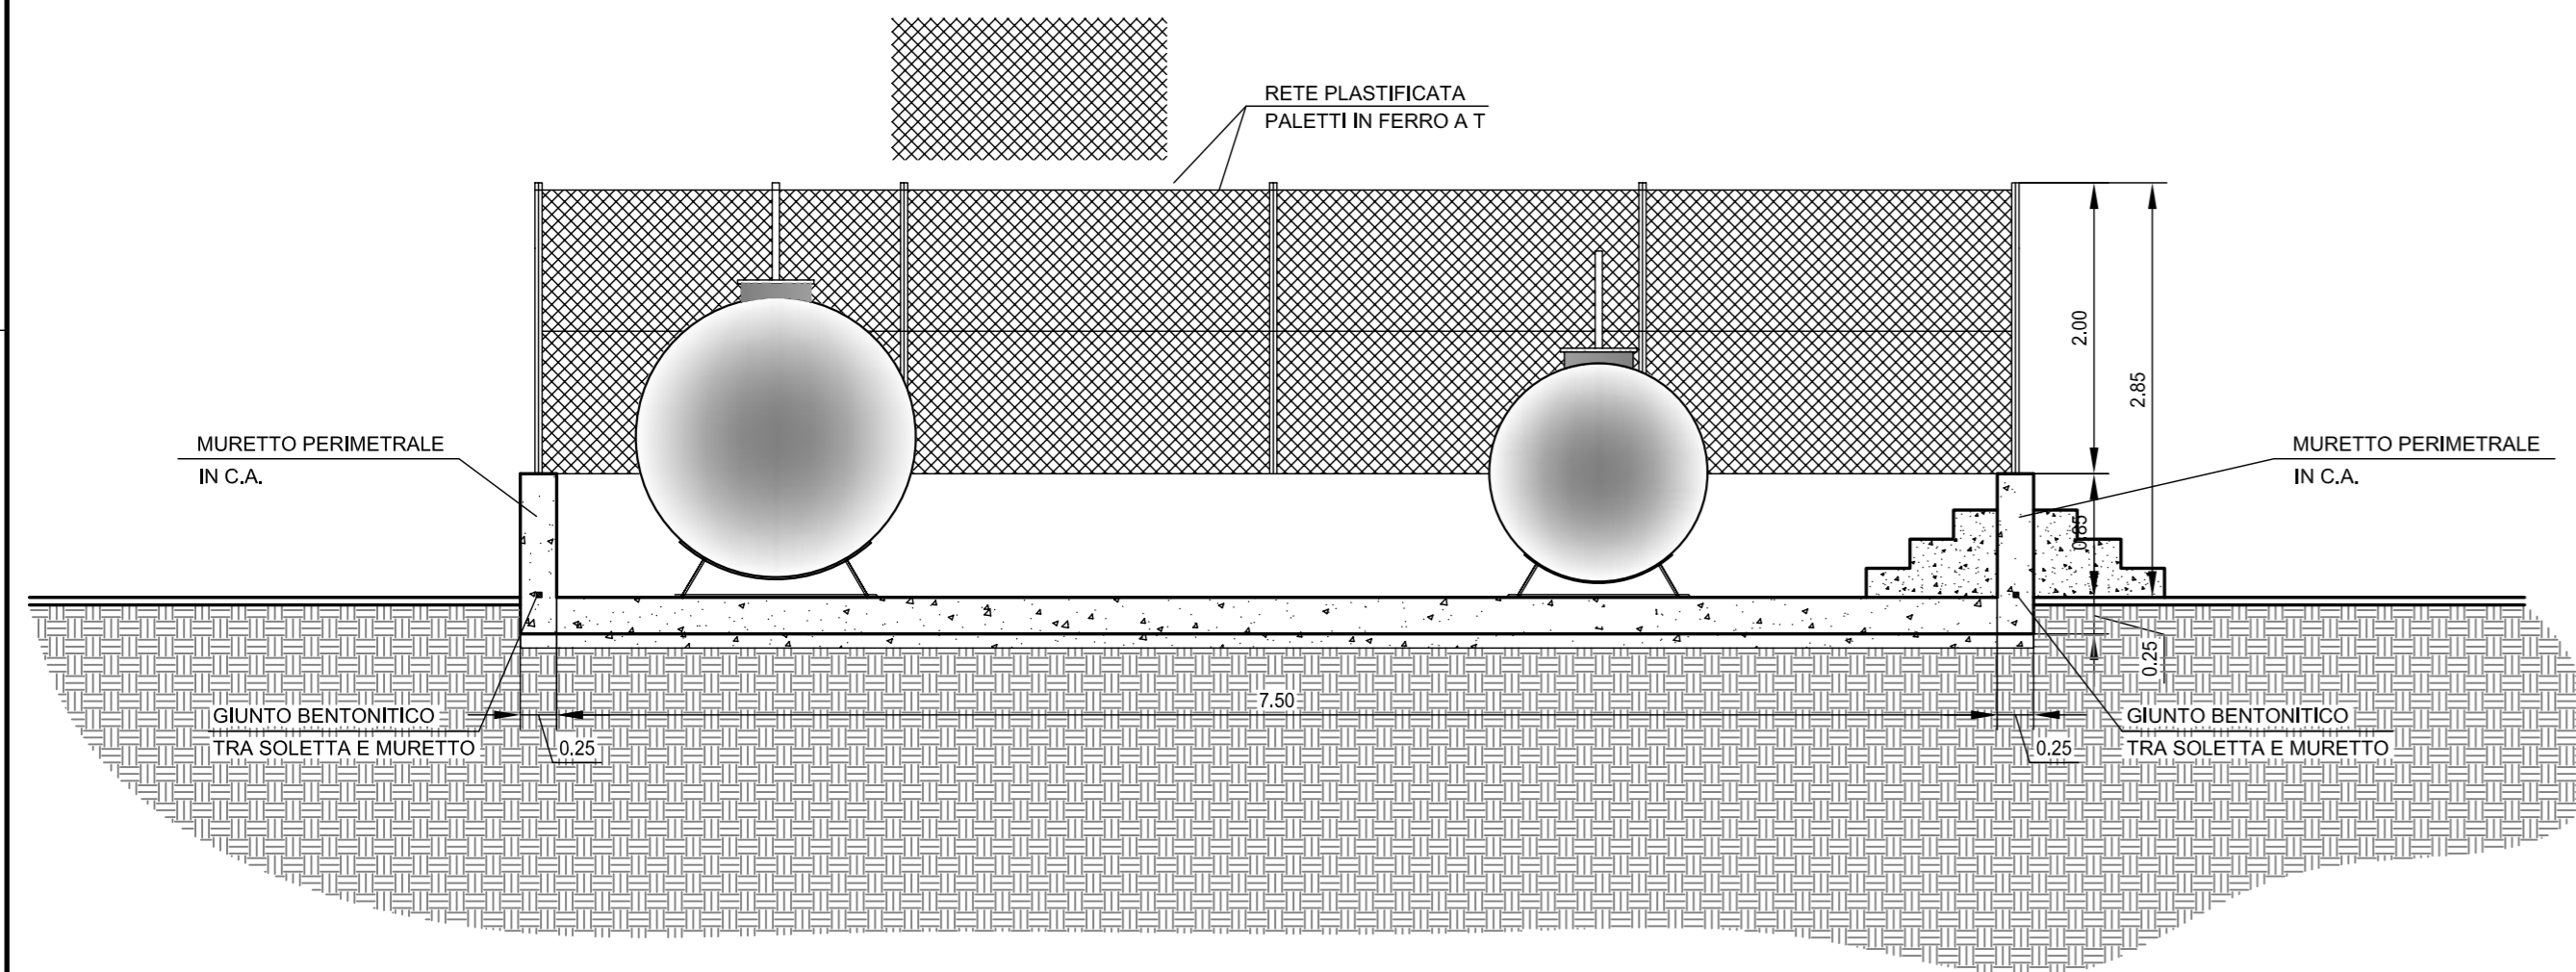

PARTICOLARE 1: SEZIONE Scala 1:25

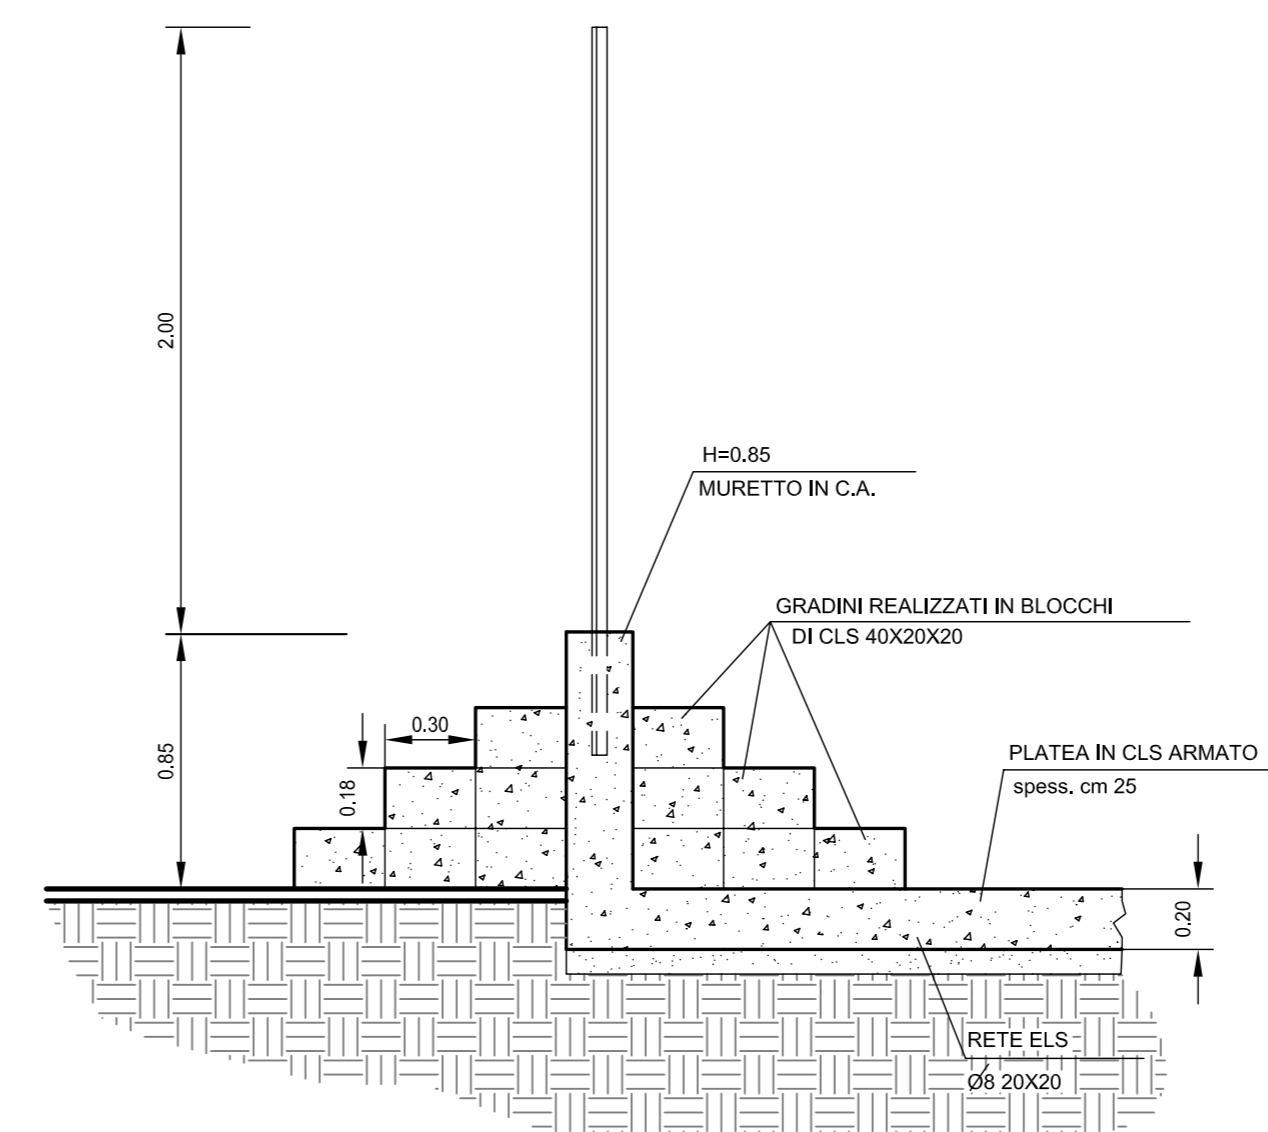

PARTICOLARE ARMATURA SOILETTA E PARETI

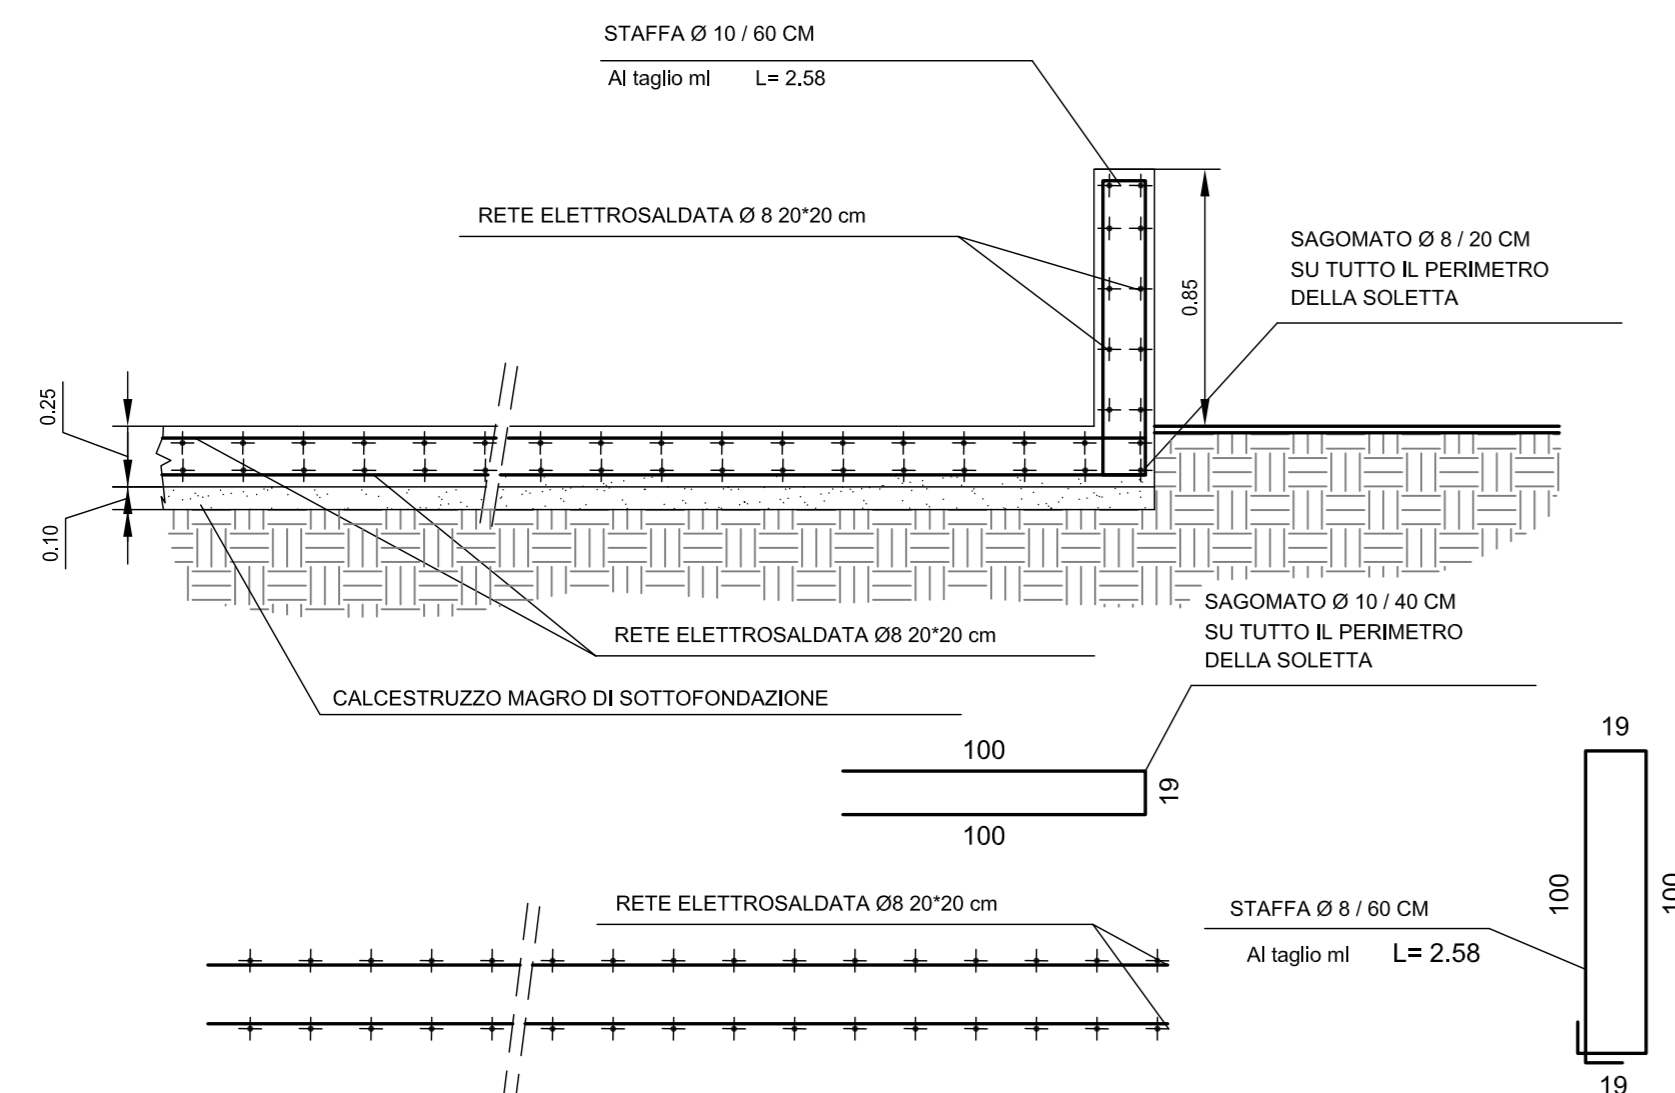

Northern Petroleum (UK) Ltd

REV.	DATE	EMISIONE	DESCRIPTION - DESCRIZIONE	F.B.	GL.C.
REV.	DATE	EMISIONE	DESCRIPTION - DESCRIZIONE	DRAFT. DISCON.	APPROV. APPROV.
00	30/09/2007	EMISIONE	PROGETTAZIONE:		
			Permisso di ricerca SAVIO APPRONTAMENTO POZZO "SAVIO 1x"		
			LOCATION / LOCALITA' Ravenna (RA) loc. San Pietro in Vincoli		
			IMPIANTO HIDECO M1200 IDRODRILLING		
			TITOLO ELABORATO: MANUFATTO CONTENIMENTO SERBATOI OLI R GASOLIO		
			JOB / COMMESSA UNIT / UNITA' DWG. N. / DIS. N. 23-OLI.dwg PE-23-A		
			SCALE 1:25/1:50		
			REVISIONI 0_0		
			SH Fg / # di		
			1 / 1		

Il presente disegno e' aziendale. La societa' tutela i propri diritti a termine di legge./This dwg. is company property. Company lawfull all rights.