Particolari costruttivi Traker

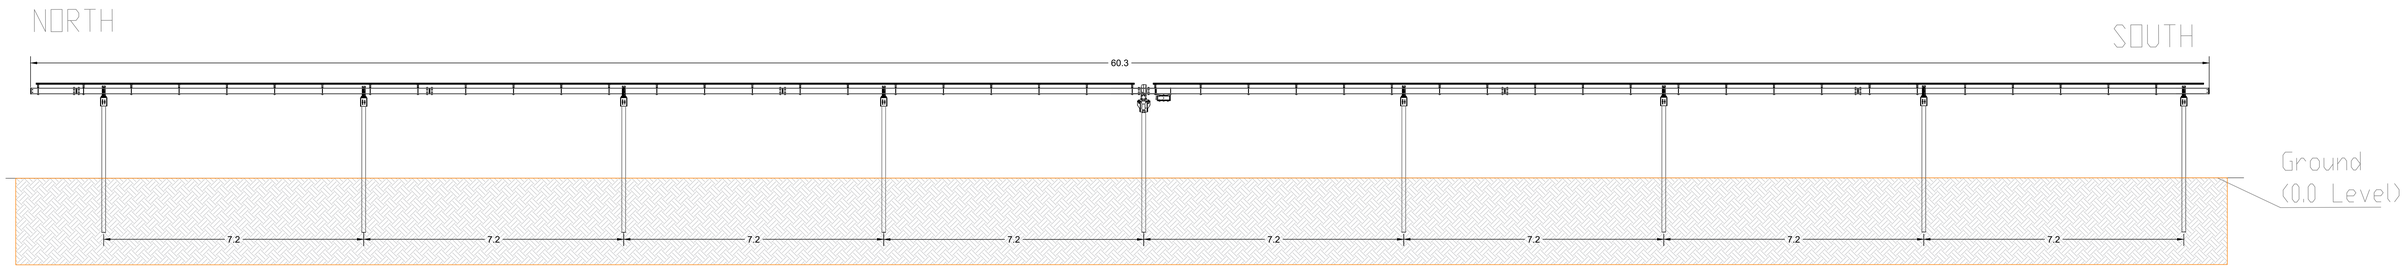

VISTA FRONTALE.
INCLINAZIONE 0°
SCALA 1:60

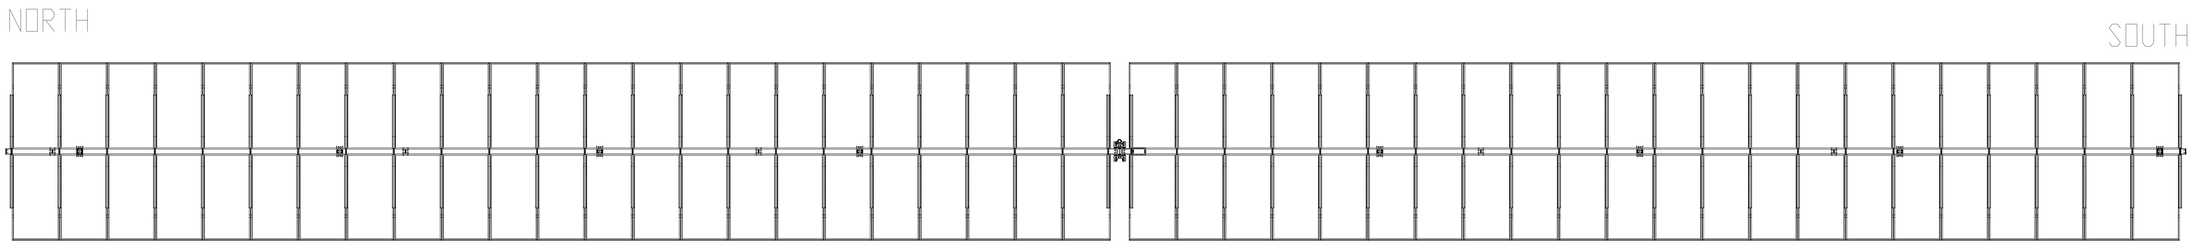

VISTA DALL'ALTO
SCALA 1:50

VISTA DALL'ALTO
SCALA 1:60

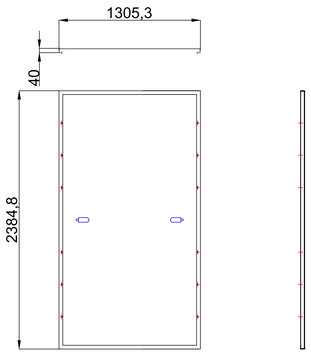

PARTICOLARE
MODULO PV
72 CELLE-1500 V- 665 Wp
SCALA 1:20

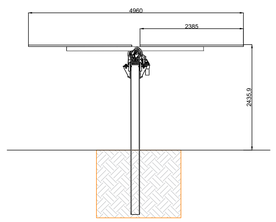

VISTA LATERALE.
INCLINAZIONE 0°
SCALA 1:50

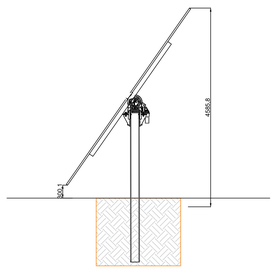

VISTA LATERALE.
INCLINAZIONE 55°
SCALA 1:50

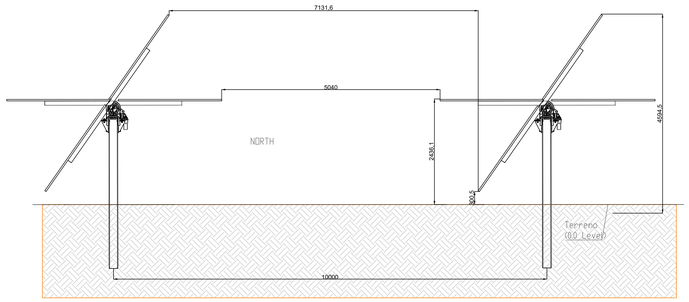

INTERASSE
SCALA 1:50

REGIONE BASILICATA

PROVINCIA di POTENZA

COMUNE DI VENOSA

Progetto per la costruzione e l'esercizio di un impianto agrovoltaico e delle relative opere connesse, di potenza pari a 19,49115 MW DC e 18,00 MW AC

In Località Boreano

nel Comune di Venosa (PZ)

Committenza

METKA EGN RENEWABLES DEVELOPMENT ITALY S.r.l.
Piazza Fontana 6, 20122
Milano (MI) - P. Iva 11737990967

Progettazione

Simec S.r.l.
Società di Ingegneria
Via S. Pertini 35, 71020
Rocchetta Sant' Antonio (FG)

SPAGONE FRANCESCO PAOLO
07.02.2022 14:02:52 GMT+00:00

Elaborato redatto da:

Ing. Spagone Francesco Paolo
Ordine degli Ingegneri prov. di Foggia, n. iscrizione 2192

SPAGONE FRANCESCO PAOLO
07.02.2022 14:02:52 GMT+00:00

Collaborazione:
Ing. Giovanni Montanarella

PROGETTO DEFINITIVO

Titolo

Disegni architettonici pannelli e particolari sistemi di ancoraggio

Numero documento

Fase	Tipo doc.	Progr. doc.	Rev.
D	D	A.12.b.9	0

Scala	Formato Stampa
1:VAR	A1

Nome_file / Identificatore
METKA_VENOSA01_A12b9_Dis_Arch_Pannelli_Part_Sistemi_Ancoraggio

Sul presente elaborato sussiste il DIRITTO di PROPRIETA'. Qualsiasi utilizzo non preventivamente autorizzato sarà perseguito ai sensi della normativa vigente.

Rev.	Data	Descrizione revisione	Redatto	Controllato	Approvato	
00	20/10/2021	Redazione				