

LEGENDA

OPERE CONNESSE

- Cavidotto MT di collegamento dall'impianto alla sottostazione 30/150 kV
- Area condivisa sottostazione 30_150kV
- Sottostazione 30_150kV
- Cavidotto AT di collegamento dalla sottostazione 30/150 kV alla Stazione TERNA S.p.a.
- Stazione TERNA S.p.a. (da realizzare)
- Confini Catastali dell'impianto agrovoltaico

IMPIANTO AGROVOLTAICO

- Recinzione impianto
- Tracker (inseguitori monassiali e moduli fotovoltaici)
- Cabina di campo
- Viabilità di servizio dell'impianto
- Aree di mitigazione visiva

Componenti agronomiche

- Oliveto non recintato
- Oliveto recintato
- Colture prative e foraggiere

AREE E SITI NON IDONEI PRESENTI - BENI CULTURALI

(rif. Alleg. C della L.R. 30/12/2005, N. 54 e s.m.)

Beni monumentali

- Beni monumentali esterni al perimetro dei centri urbani
- Beni monumentali esterni al perimetro dei centri urbani - buffer di 300 m
- Beni monumentali esterni al perimetro dei centri urbani - buffer di 301-1000 m

Beni archeologici ope legis



- Tratturi vincolati ai sensi del D.M. 22/12/1983 - Area catastale

Comparti

- Ager Venusinus

MapServer_DTM_CTR

Nella presente carta vengono riportate le aree ed i siti non idonei, così come individuati dalla L.R. 30/12/2005, n. 54 e s.m., relativamente agli impianti fotovoltaici di grande generazione. Si precisa che tali aree, ai sensi del D.M. 10/09/2010 risultano da sottoporre ad eventuali prescrizioni per un corretto inserimento nel territorio degli impianti.

 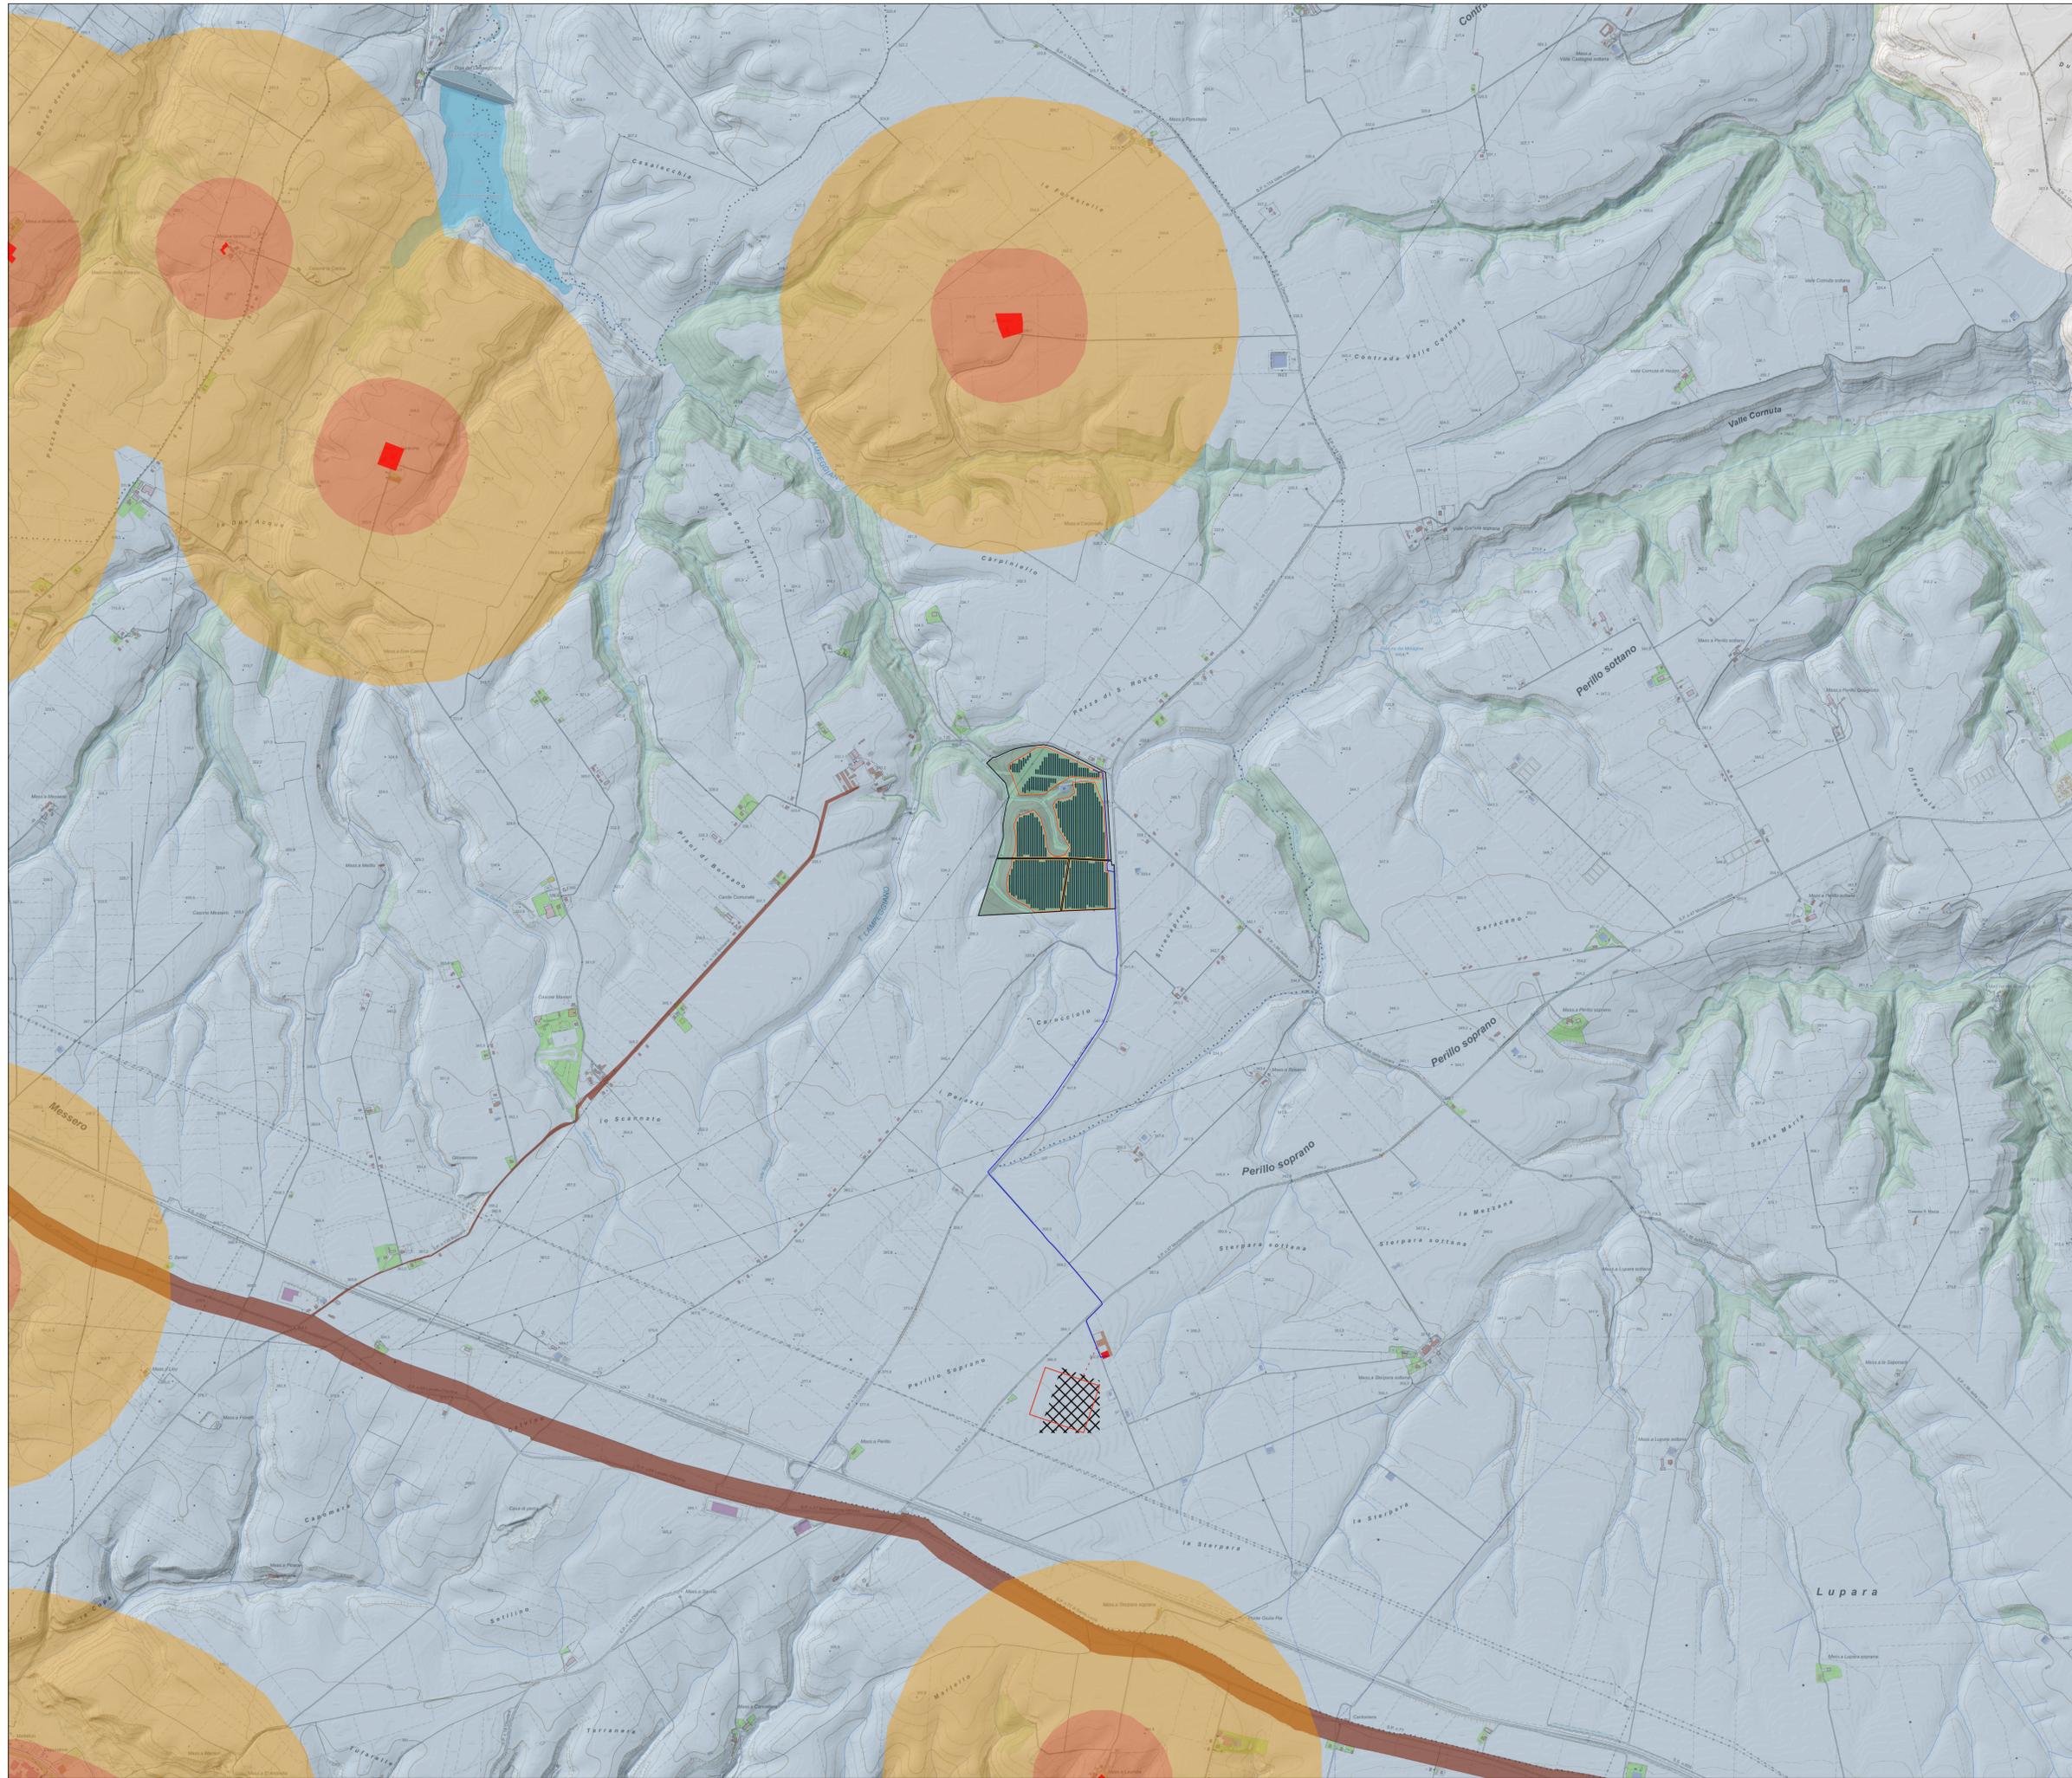

<p>Progetto per la costruzione e l'esercizio di un impianto agrovoltaico e delle relative opere connesse, di potenza pari a 19,49115 MW DC e 18,00 MW AC</p> <p>In Località Boreano nel Comune di Venosa (PZ)</p>																					
<p>Comitente: METKA EGN RENEWABLES DEVELOPMENT ITALY S.r.l. Piazza Fontana 6, 20122 Milano (MI) - P. Iva 11737990967</p>																					
<p>Progettazione: Simec S.r.l. Società di Ingegneria Via S. Pertini 35, 71020 Rocchetta Sant'Antonio (FG)</p>	<p>Elaborato redatto da: Ing. Spagone Francesco Paolo Ordine degli Ingegneri prov. di Foggia, n. iscrizione 2192</p> <p>Collaborazione: graf. for. Alfonso Tortora</p>																				
<p>PROGETTO DEFINITIVO</p>																					
<p>Titolo: Studio di Impatto Ambientale: LR 54/2015</p>																					
<table border="1" style="width: 100%; border-collapse: collapse;"> <tr> <td>Numero documento</td> <td>Scale</td> <td>Formato Stampa</td> </tr> <tr> <td> <table border="1" style="width: 100%; border-collapse: collapse;"> <tr> <td>Pro</td> <td>Rev.</td> <td>Descr. desc.</td> <td>Descr.</td> </tr> <tr> <td style="text-align: center;">0</td> <td style="text-align: center;">0</td> <td style="text-align: center;">A.13.12.01a</td> <td style="text-align: center;">0</td> </tr> </table> </td> <td style="text-align: center;">1:20000</td> <td style="text-align: center;">A1</td> </tr> <tr> <td colspan="3"> <small>Nome file / identificazione: METKA_VENOSA_A.13.12.01a_LR 54/2015</small> </td> </tr> </table>		Numero documento	Scale	Formato Stampa	<table border="1" style="width: 100%; border-collapse: collapse;"> <tr> <td>Pro</td> <td>Rev.</td> <td>Descr. desc.</td> <td>Descr.</td> </tr> <tr> <td style="text-align: center;">0</td> <td style="text-align: center;">0</td> <td style="text-align: center;">A.13.12.01a</td> <td style="text-align: center;">0</td> </tr> </table>	Pro	Rev.	Descr. desc.	Descr.	0	0	A.13.12.01a	0	1:20000	A1	<small>Nome file / identificazione: METKA_VENOSA_A.13.12.01a_LR 54/2015</small>					
Numero documento	Scale	Formato Stampa																			
<table border="1" style="width: 100%; border-collapse: collapse;"> <tr> <td>Pro</td> <td>Rev.</td> <td>Descr. desc.</td> <td>Descr.</td> </tr> <tr> <td style="text-align: center;">0</td> <td style="text-align: center;">0</td> <td style="text-align: center;">A.13.12.01a</td> <td style="text-align: center;">0</td> </tr> </table>	Pro	Rev.	Descr. desc.	Descr.	0	0	A.13.12.01a	0	1:20000	A1											
Pro	Rev.	Descr. desc.	Descr.																		
0	0	A.13.12.01a	0																		
<small>Nome file / identificazione: METKA_VENOSA_A.13.12.01a_LR 54/2015</small>																					
<table border="1" style="width: 100%; border-collapse: collapse;"> <tr> <td colspan="4" style="text-align: center;"><small>Sei presente elaborato suoneria. È SOTTO LA PROPRIETÀ. Qualsiasi utilizzo non preventivamente autorizzato sarà perseguito ai sensi della normativa vigente.</small></td> </tr> <tr> <td>Rev.</td> <td>Data</td> <td>Descrizione revisione</td> <td>Realizzato</td> </tr> <tr> <td>00</td> <td>20/10/2021</td> <td>Redazione</td> <td></td> </tr> <tr> <td> </td> <td> </td> <td> </td> <td> </td> </tr> <tr> <td> </td> <td> </td> <td> </td> <td> </td> </tr> </table>		<small>Sei presente elaborato suoneria. È SOTTO LA PROPRIETÀ. Qualsiasi utilizzo non preventivamente autorizzato sarà perseguito ai sensi della normativa vigente.</small>				Rev.	Data	Descrizione revisione	Realizzato	00	20/10/2021	Redazione									
<small>Sei presente elaborato suoneria. È SOTTO LA PROPRIETÀ. Qualsiasi utilizzo non preventivamente autorizzato sarà perseguito ai sensi della normativa vigente.</small>																					
Rev.	Data	Descrizione revisione	Realizzato																		
00	20/10/2021	Redazione																			