

LEGENDA



- OPERE CONNESSE**
- Cavidotto MT di collegamento dall'impianto alla sottostazione 30/150 kV
 - Area condivisa sottostazione 30_150kV
 - Sottostazione 30_150kV
 - Cavidotto AT di collegamento dalla sottostazione 30/150 kV alla Stazione TERNA S.p.a.
 - Stazione TERNA S.p.a. (da realizzare)
 - Confini Catastali dell'impianto agrovoltaico

- IMPIANTO AGROVOLTAICO**
- Tracker (inseguitori monoassiali e moduli fotovoltaici)
 - Recinzione impianto
 - Viabilità di servizio dell'impianto
 - Cabina di campo
 - Aree di mitigazione visiva
- Componenti agronomiche**
- Oliveto non recintato
 - Oliveto recintato
 - Culture prative e foraggere

- AREE VINCOLATE PRESENTI - D.Lgs. 42/2004 e s.m.i.**
- Beni di interesse storico-monumentali (art. 10 c.1)
 - Beni di interesse archeologico (art. 10 c.1)
 - Territori contermini ai laghi compresi in una fascia di profondità di 300 m dalla linea di battigia (art. 142 c. 1 lett. b)
 - Fiumi, torrenti, corsi d'acqua ... e le relative sponde o piedi degli argini per una fascia di 150 m ciascuna (art. 142 c. 1 lett. d)
 - Zone di interesse archeologico (art. 142 c. 1 lett. m)
 - Territori coperti da foreste e da boschi (art. 142 c. 1 lett. g)

- Aree boscate ed a pascolo percorse da incendio (art. 142 c. 1 lett. g)**
- Incendi anno 2010
 - Incendi anno 2011
 - Incendi anno 2012
 - Incendi anno 2015
 - Incendi anno 2016
 - Incendi anno 2017
 - Incendi anno 2019
 - Incendi anno 2020

Nella presente carta vengono riportate le aree vincolate ai sensi del D.Lgs. 42/2004 e s.m.i.

 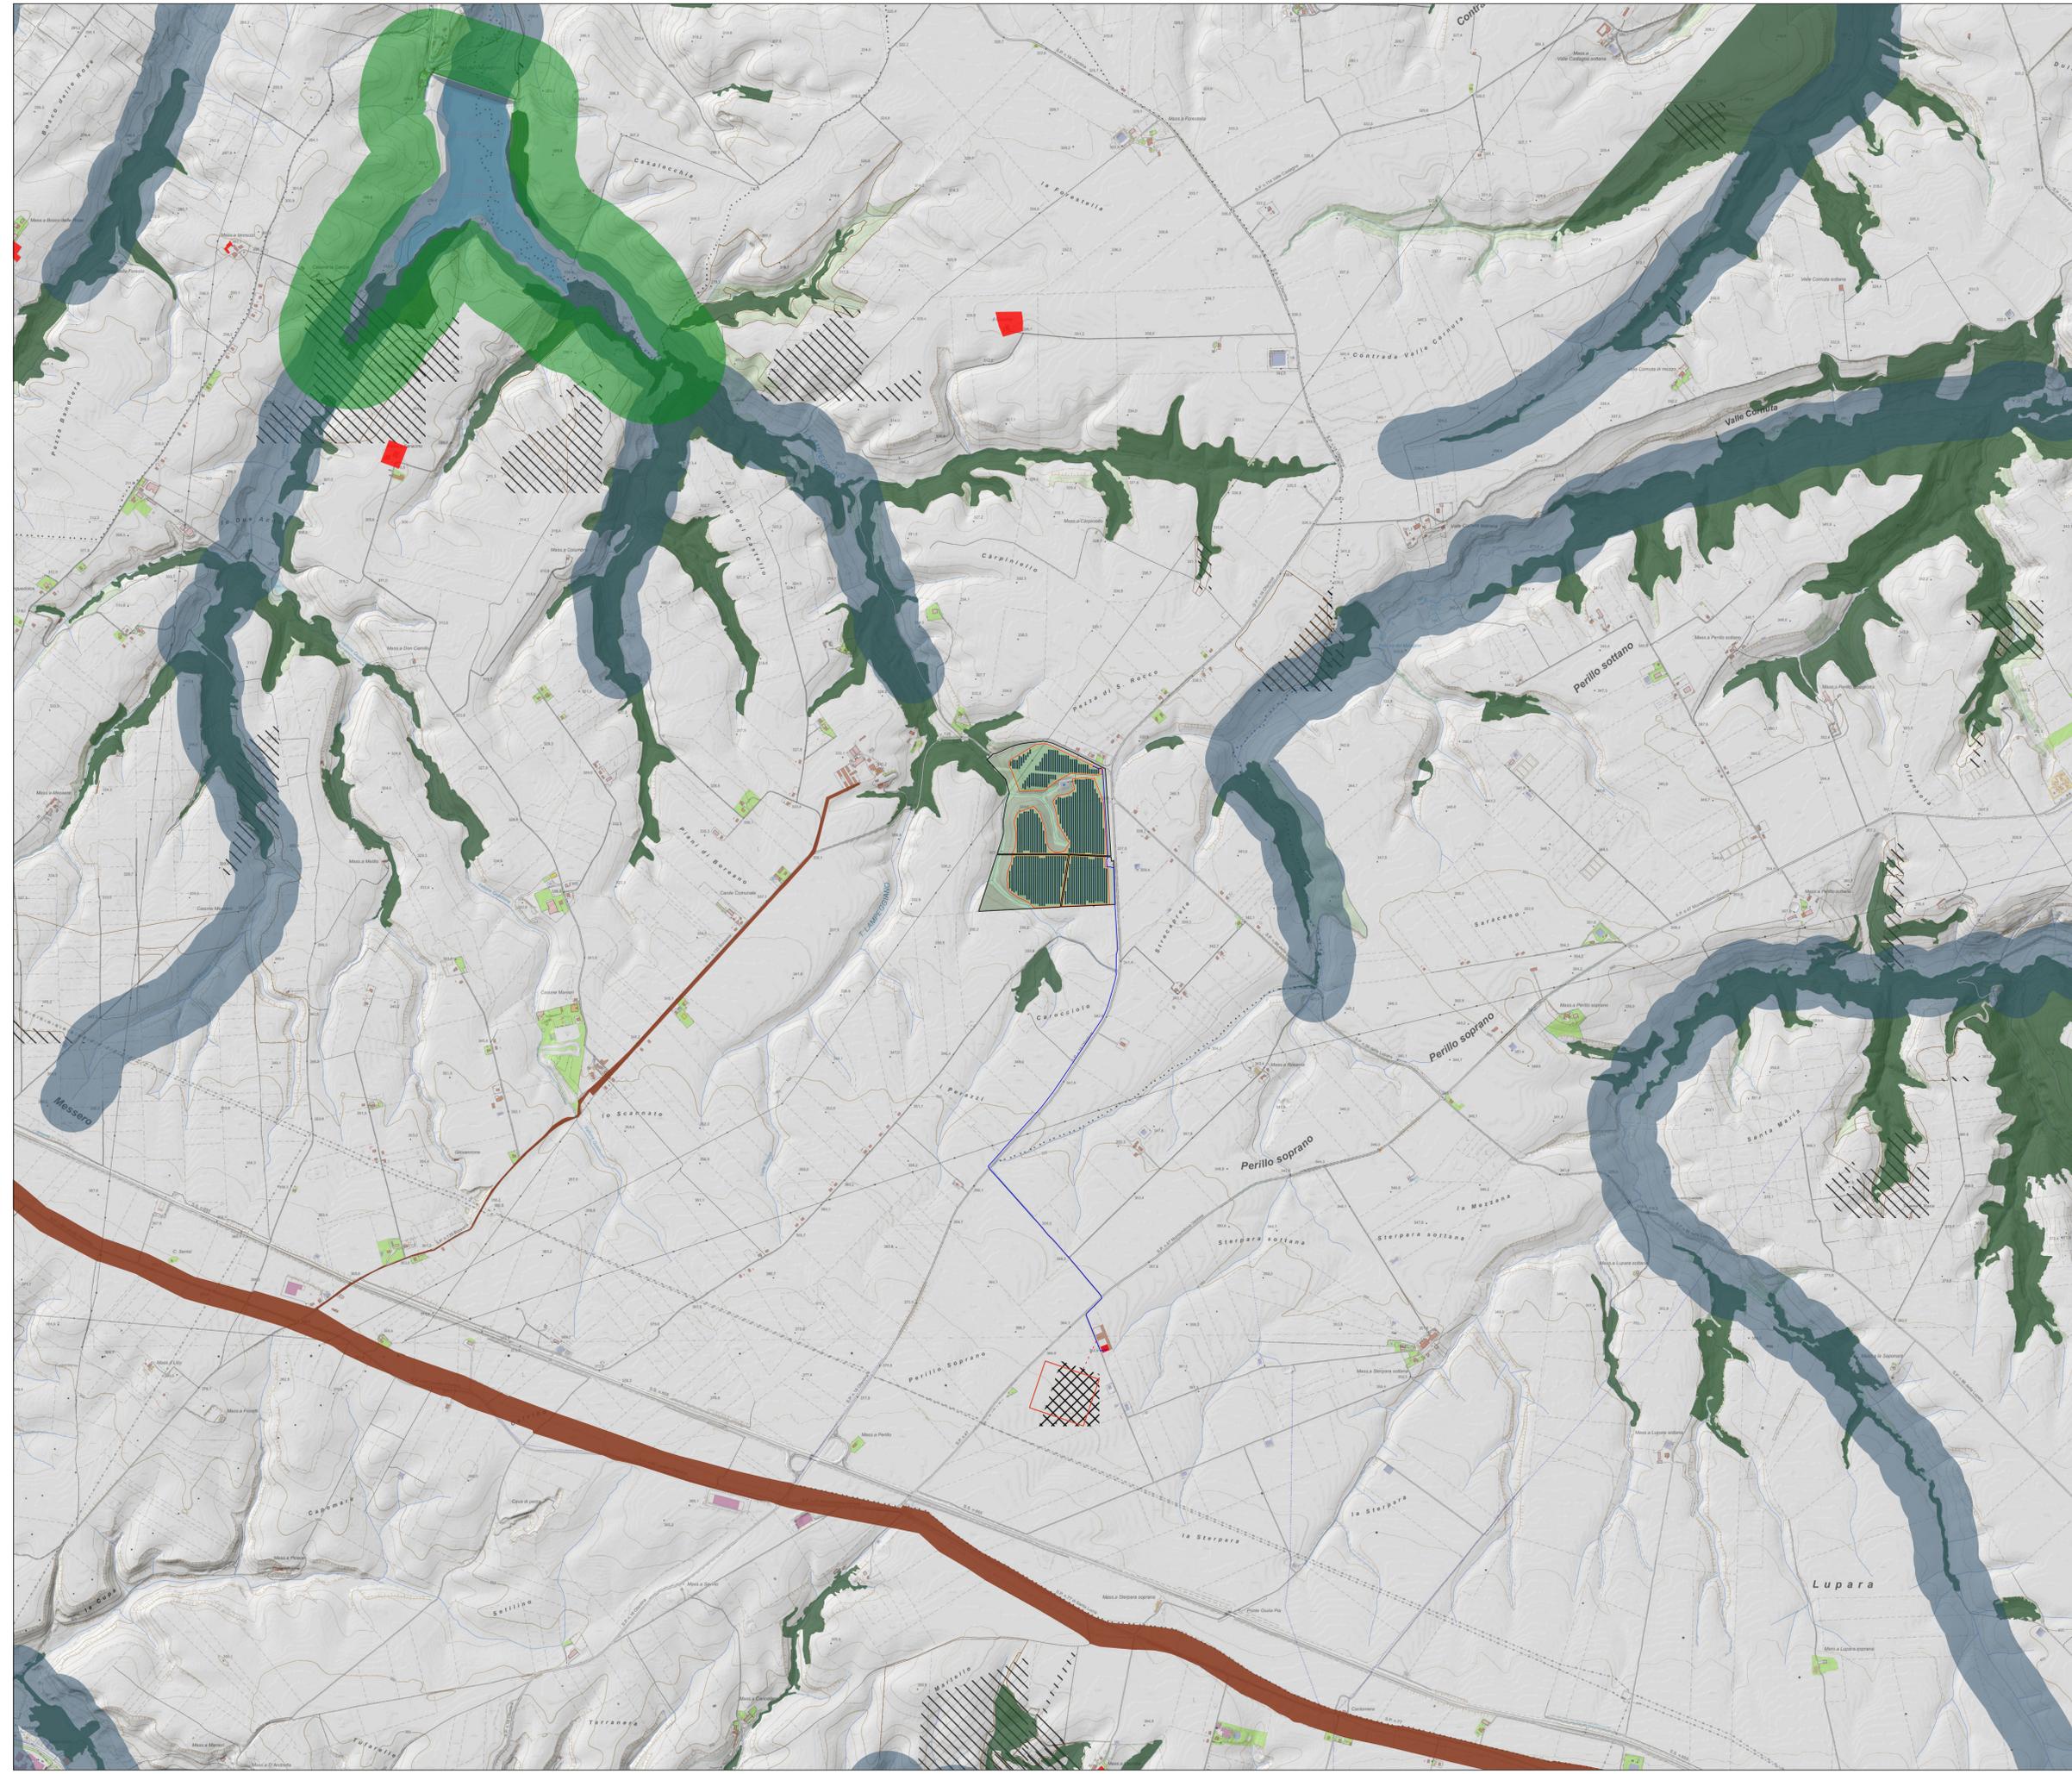

REGIONE BASILICATA		PROVINCIA DI POTENZA	
COMUNE DI VENOSA			
Progetto per la costruzione e l'esercizio di un impianto agrovoltaico e delle relative opere connesse, di potenza pari a 19,49115 MW DC e 18,00 MW AC In Località Boreano nel Comune di Venosa (PZ)			
Committenza METKA EGN RENEWABLES DEVELOPMENT ITALY S.r.l. Piazza Fontana 6, 20122 Milano (MI) - P. Iva 11737990967		Elaborato redatto da: Ing. Spigone Francesco Paolo Ordine degli Ingegneri prov. di Foggia, n. iscrizione 2192	
Progettazione Simec S.r.l. Società di Ingegneria Via S. Pertini 35, 71020 Rocchetta Sant'Antonio (FG)		Collaborazione: dott. for. Alfonso Tortora	
PROGETTO DEFINITIVO			
Titolo Studio di Impatto Ambientale: Aree Vincolate DLgs 42/2004			
Numero documento P. 001		Scala 1:20000	
Data 20/10/2024		Formato Stampa A1	
Descrizione revisione Modificazione		Nome file / identificazione METKA_VENOSA_A1_13_13_02a_Dlg4_42/2004	
Data 20/10/2024		Foglio 01	
Revisione Modificazione		Foglio 01	