STATO DI FATTO

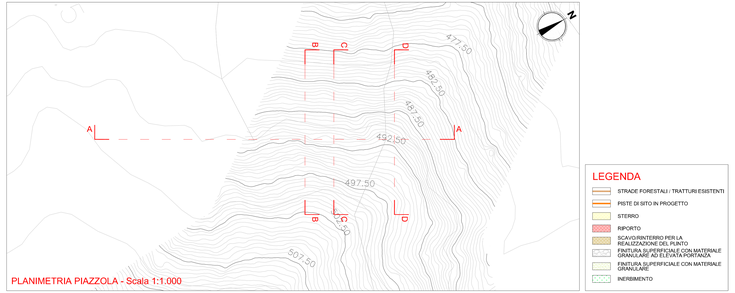

PLANIMETRIA PIAZZOLA - Scala 1:1.000

LEGENDA
- STRADE FORESTALI / TRATTURI ESISTENTI
- PISTE DI SITO IN PROGETTO
- STERRO
- RIPORTO
- SCAVO/INTERRO PER LA REALIZZAZIONE DEL PLINTO
- FINITURA SUPERFICIALE CON MATERIALE GRANULARE AD ELEVATA PORTANZA
- FINITURA SUPERFICIALE CON MATERIALE GRANULARE
- INERBIMENTO

STATO DI CANTIERE

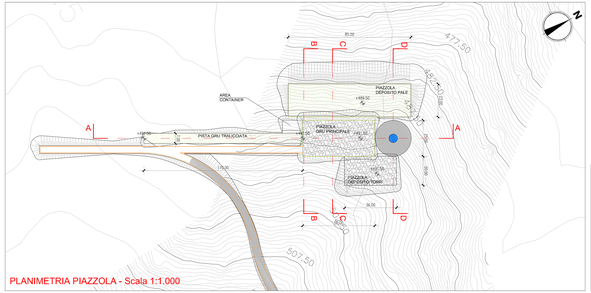

PLANIMETRIA PIAZZOLA - Scala 1:1.000

LEGENDA
- STRADE FORESTALI / TRATTURI ESISTENTI
- PISTE DI SITO IN PROGETTO
- STERRO
- RIPORTO
- SCAVO/INTERRO PER LA REALIZZAZIONE DEL PLINTO
- FINITURA SUPERFICIALE CON MATERIALE GRANULARE AD ELEVATA PORTANZA
- FINITURA SUPERFICIALE CON MATERIALE GRANULARE
- INERBIMENTO

STATO D'ESERCIZIO

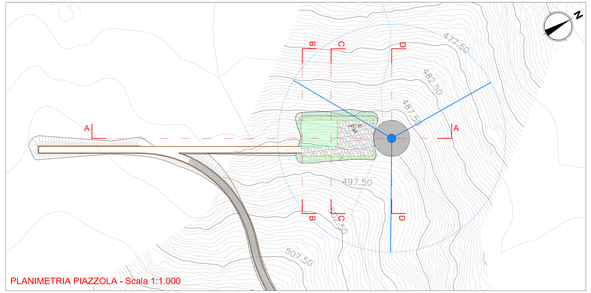

PLANIMETRIA PIAZZOLA - Scala 1:1.000

LEGENDA
- STRADE FORESTALI / TRATTURI ESISTENTI
- PISTE DI SITO IN PROGETTO
- STERRO
- RIPORTO
- SCAVO/INTERRO PER LA REALIZZAZIONE DEL PLINTO
- FINITURA SUPERFICIALE CON MATERIALE GRANULARE AD ELEVATA PORTANZA
- FINITURA SUPERFICIALE CON MATERIALE GRANULARE
- INERBIMENTO

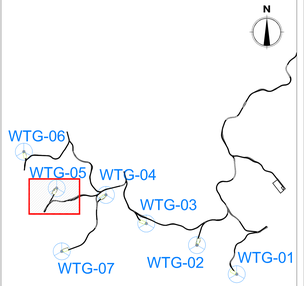

SEZIONE A-A - Scala 1:500

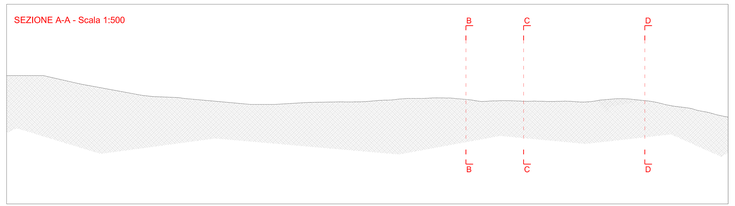

SEZIONE A-A - Scala 1:500

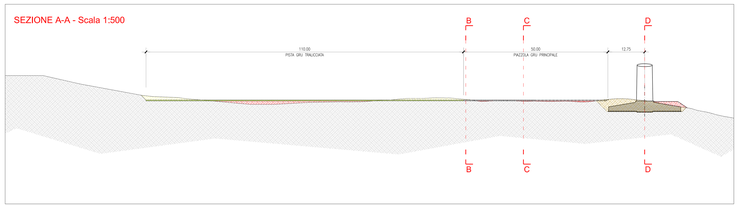

SEZIONE A-A - Scala 1:500

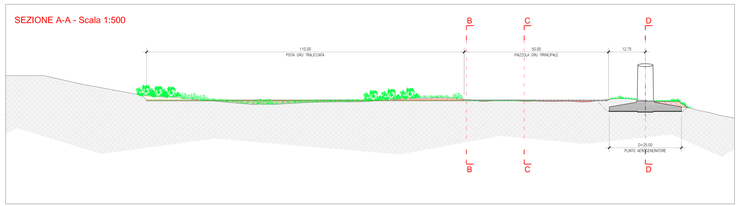

SEZIONE B-B - Scala 1:200

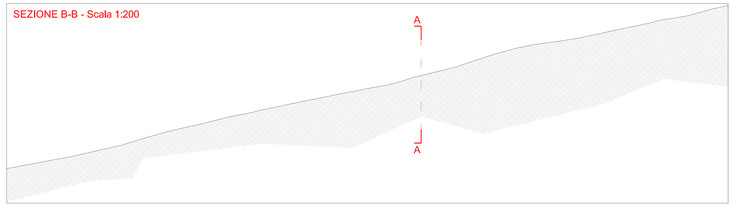

SEZIONE B-B - Scala 1:200

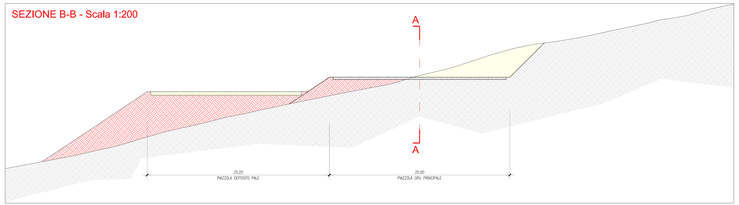

SEZIONE B-B - Scala 1:200

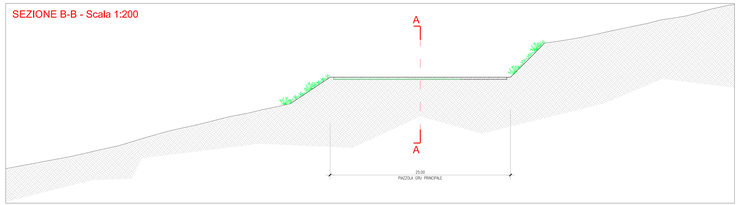

SEZIONE C-C - Scala 1:200

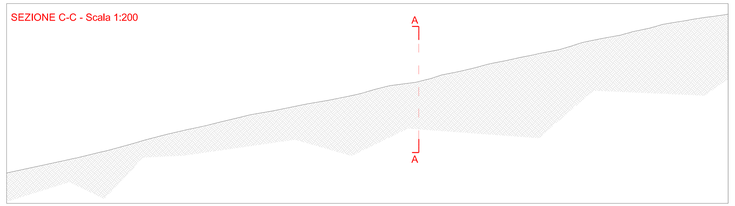

SEZIONE C-C - Scala 1:200

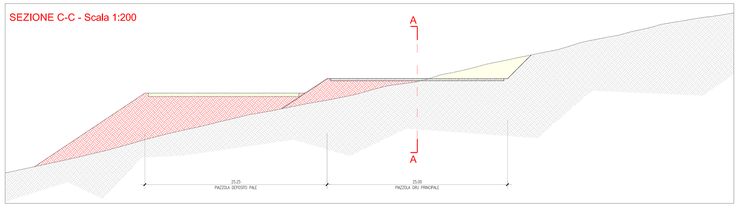

SEZIONE C-C - Scala 1:200

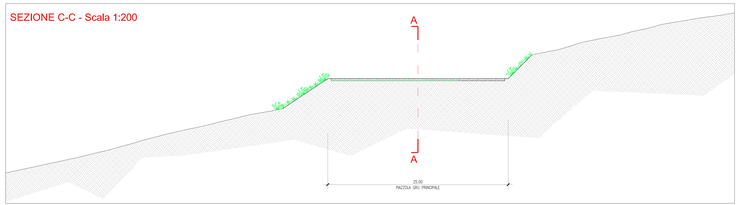

SEZIONE D-D - Scala 1:200

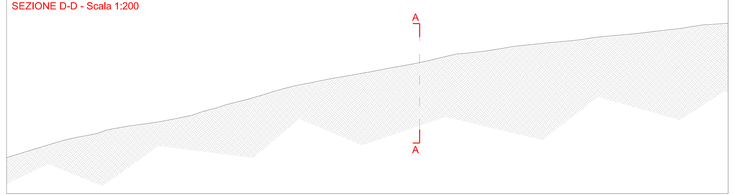

SEZIONE D-D - Scala 1:200

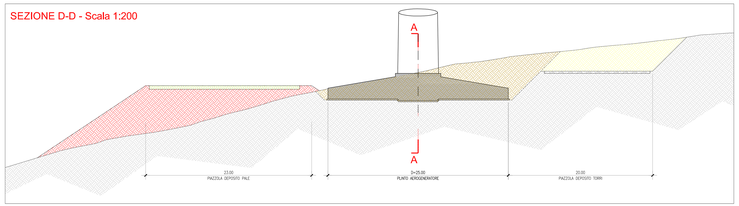

SEZIONE D-D - Scala 1:200

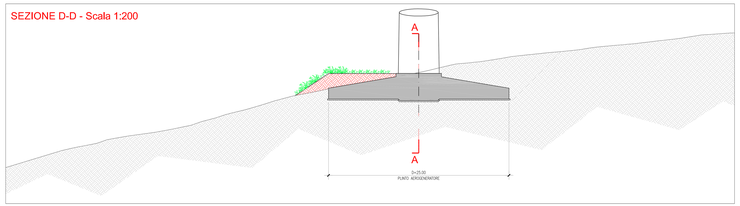

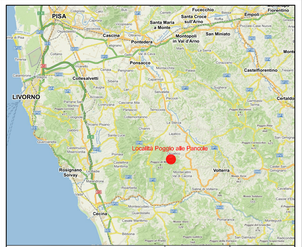

PARCO EOLICO RIPARBELLA

ATTIVITA':

IMPIANTO EOLICO "POGGIO ALLE PANCOLE"
COMUNE DI LAJATICO
PROVINCIA DI PISA - REGIONE TOSCANA
PROGETTO DEFINITIVO

CONTENUTO:

ELABORATI GRAFICI
PIAZZOLA WTG05
PLANIMETRIA E SEZIONI
STATO DI FATTO, DI CANTIERE E DI ESERCIZIO

PARCO EOLICO RIPARBELLA

PARCO EOLICO RIPARBELLA S.r.l.
Via Cantalupo n. 6
20129 MILANO
CF. 97 611 840 157
P.IVA 12 070 250 157
CFE

ORDINE DEGLI INGEGNERI DELLA PROVINCIA DI PISA
A1994
DR. ING. MARCO

GRUPPO DI LAVORO:
ALBERTO MEZZI
ALBERTO LANDUZZI
ALESSANDRO MAZZI
ANDREA SCALA
MARCO CAPITANI
ANTONIO DEL CASTILLO
PIERFRANCESCO DA RONCO

Progettazione:
Idea 4 Energia
Via Cantalupo n. 6
20129 MILANO
CF. 97 611 840 157
P.IVA 12 070 250 157
CFE

Progettazione alla Progettazione:
DOTTORI DOMENICO
INGEGNERI
ANDREA BIAGIONI
ALESSANDRO MAZZI
LORENZO DALLORA
FRANCESCA BROGGI

Geologia, geotecnica e sismica:
GEA PROGETTI

Numero Attività
-

Tipo Progetto
Definitivo

Tavola
TPC044-00

Scala
Varie

Località
Poggio alle Pancole

Comune
Lajatico (PI)

Revisione	Data	Oggetto revisione	Redatto	Verificato	Approvato
00	20/12/2021	Emissione Progetto	BROCCA	SEBACHER	GIUSTI
01					
02					
03					
04					

Questo disegno non può essere copiato o riprodotto senza autorizzazione, sarà consegnato dietro garanzia, a norma di legge.