



SOTTOSTAZIONE DI CONNESSIONE
INQUADRAMENTO SU CTR
Scala 1:2.000

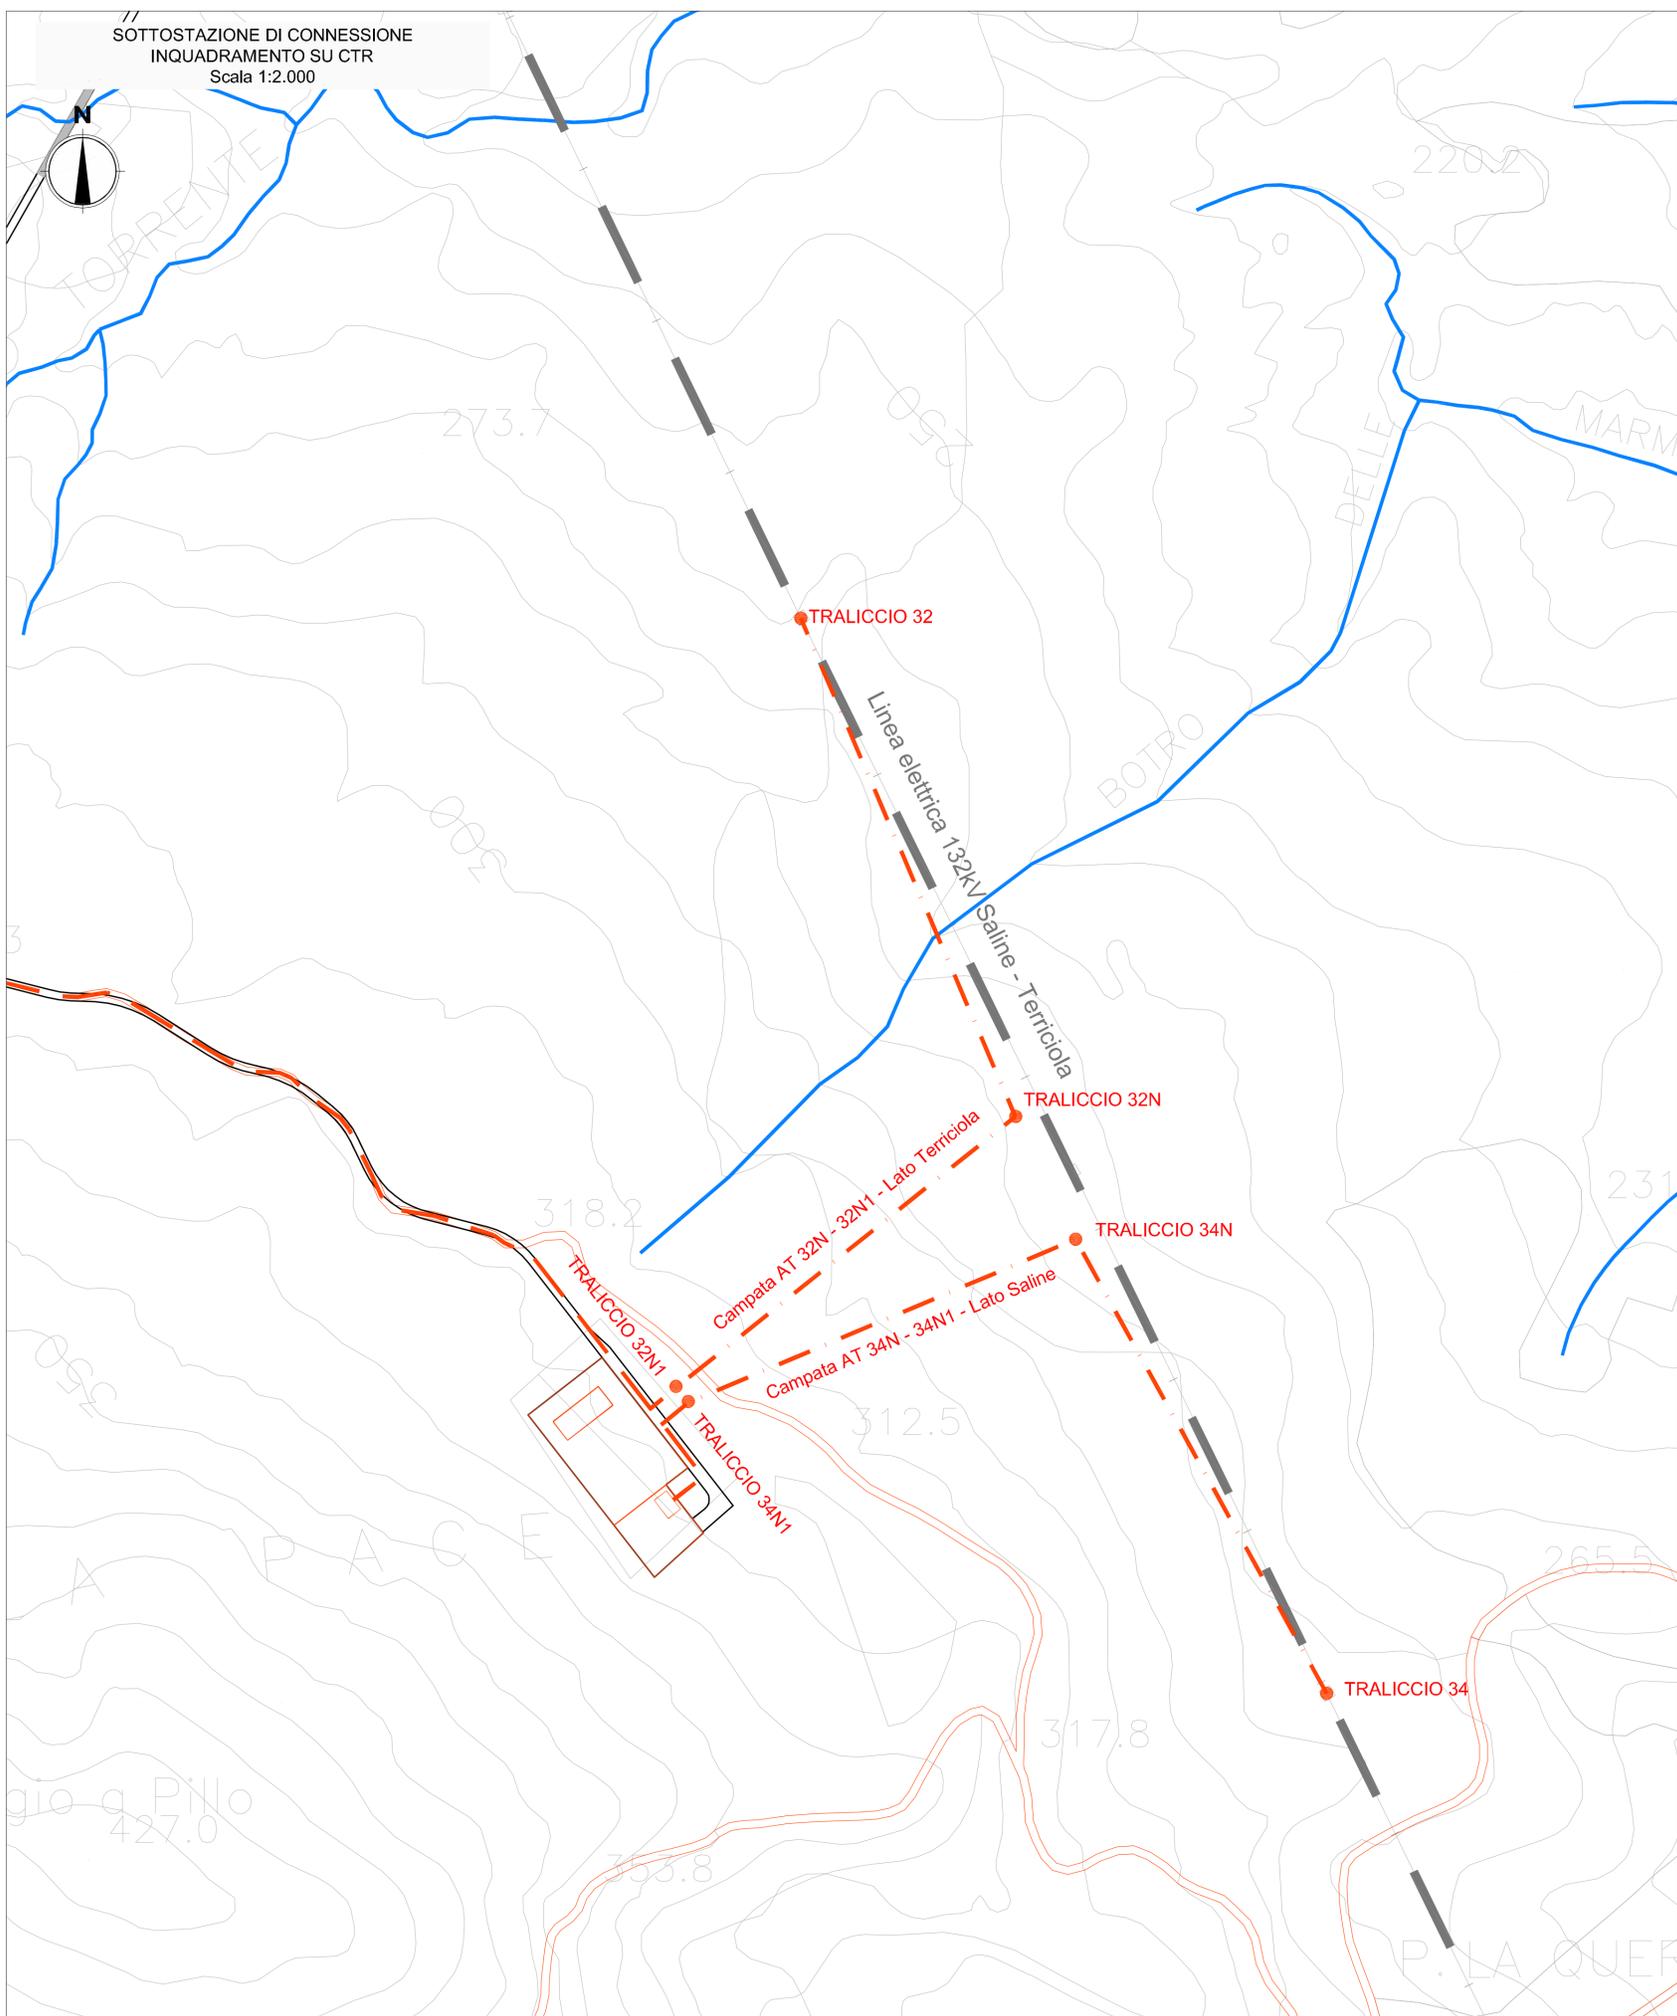

LEGENDA

- CONFINI COMUNALI
- SENTIERI / STRADE FORESTALI / VIABILITA' ESISTENTI
- RETICOLO IDROGRAFICO ESISTENTE DELLA REGIONE TOSCANA FACENTE PARTE DELLA LIA 7920/2
- IMPIANTO EOLICO POGGIO ALLE PANCOLE
- LINEA ELETTRICA INTERRATA
- LINEA ELETTRICA AEREA
- LINEA ELETTRICA AEREA ESISTENTE 132KV SALINE - TERRICCIOLA
- CAMERETTA DI ISPEZIONE PREFABBRICATA
- CONNESSIONE ALLE LINEE 132KV SALINE-TERRICCIOLA

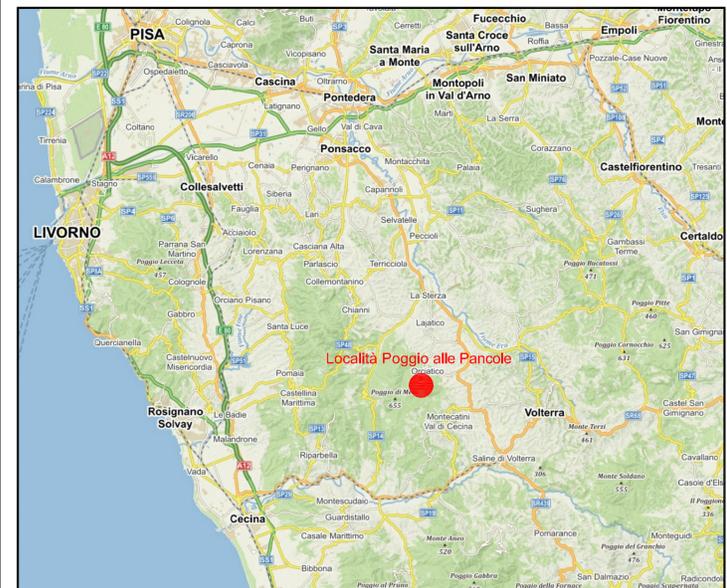

 PARCO EOLICO RIPARBELLA MARCO GRUSTI		 IDEA ANDREA SIRINELLI MASSIMO RAGNO MARCO SIGNORINI LORENZO DALL'ORA PIERANDREA BROCCIA	
ATTIVITA' IMPIANTO EOLICO "POGGIO ALLE PANCOLE" COMUNE DI LAJATICO PROVINCIA DI PISA - REGIONE TOSCANA PROGETTO DEFINITIVO			
CONTENUTO ELABORATI GRAFICI OPERE ELETTRICHE SOTTOSTAZIONE DI CONNESSIONE INQUADRAMENTO			
Revisione 00 01 02 03 04	Data 20/12/2021	Oggetto revisione Emissione Progetto	Redatto SIGNORINI
			Verificato VENTURI
			Approvato GIUSTI
			Scala 1:2000
			Località Poggio alle Pancole
			Comune Lajatico (PI)

Questo disegno non può essere copiato o riprodotto senza autorizzazione, ogni violazione verrà perseguita a norma di legge.