




AREA SOTTOSTAZIONE DI CONNESSIONE
SEZIONE LONGITUDINALE A-A
Scala 1:100

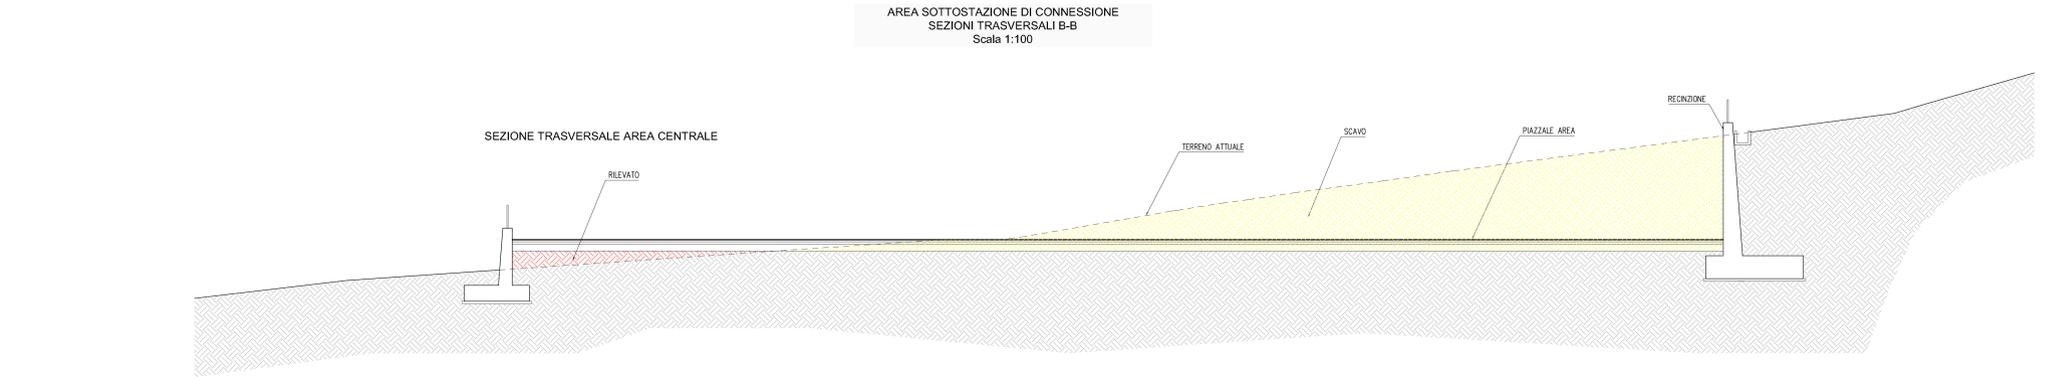

AREA SOTTOSTAZIONE DI CONNESSIONE
SEZIONI TRASVERSALI B-B
Scala 1:100

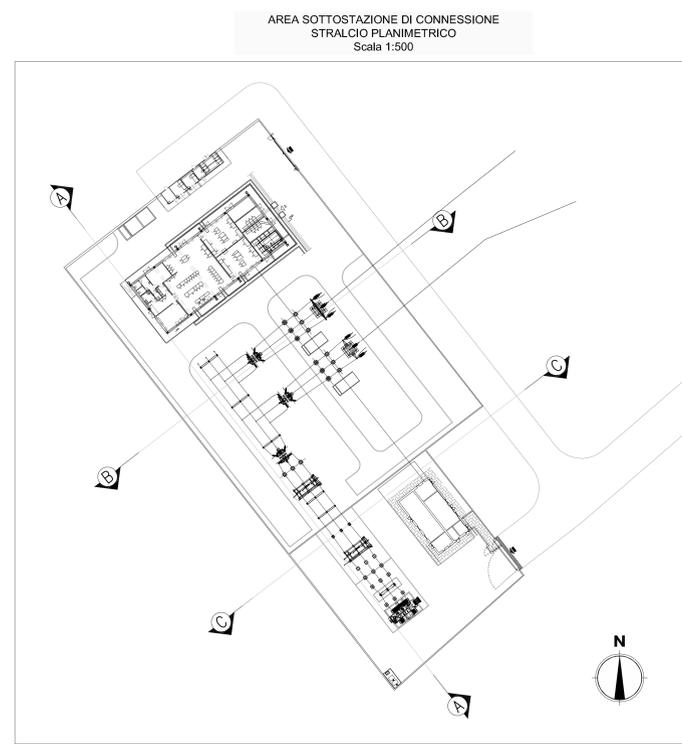


AREA SOTTOSTAZIONE DI CONNESSIONE
STRALCIO PLANIMETRICO
Scala 1:500

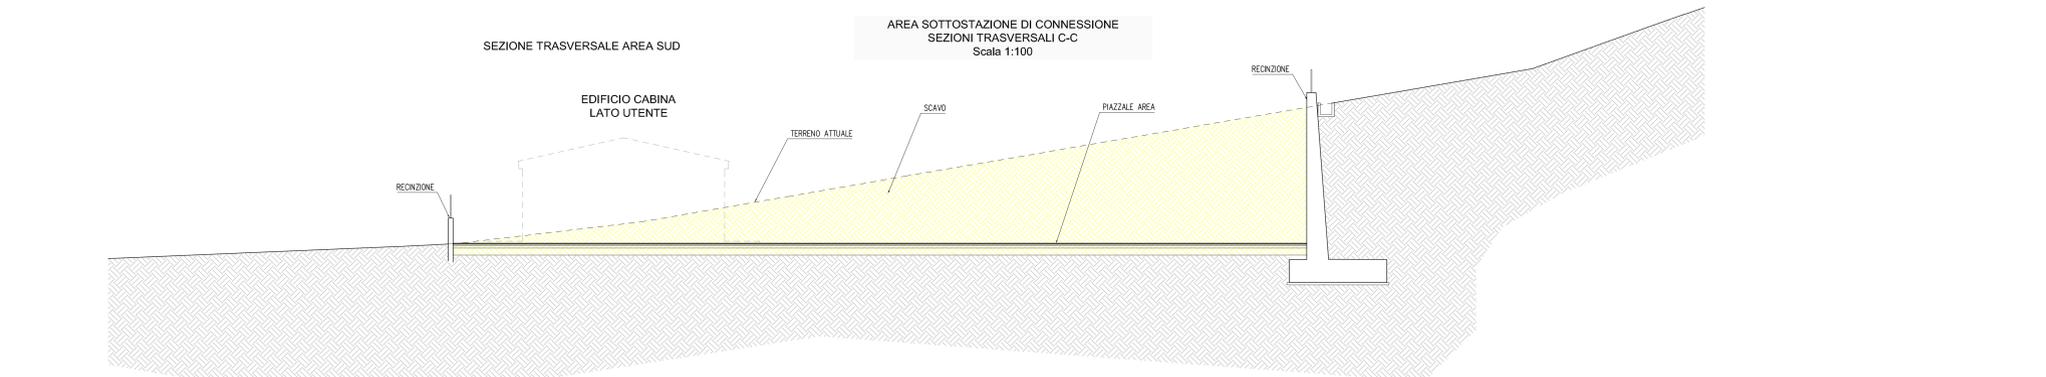



AREA SOTTOSTAZIONE DI CONNESSIONE
SEZIONI TRASVERSALI C-C
Scala 1:100



EDIFICIO CABINA LATO UTENTE
PROSPETTI
Scala 1:100

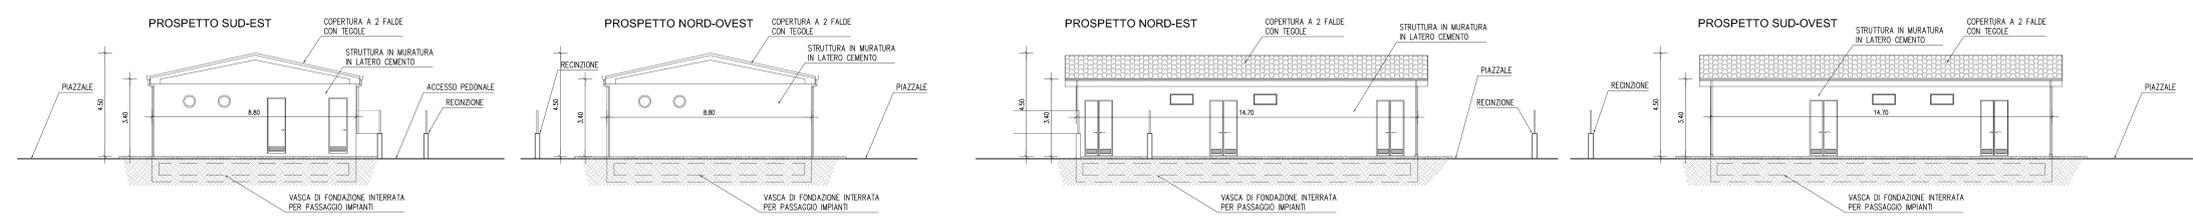

EDIFICIO CABINA LATO RETE
PROSPETTI
Scala 1:100

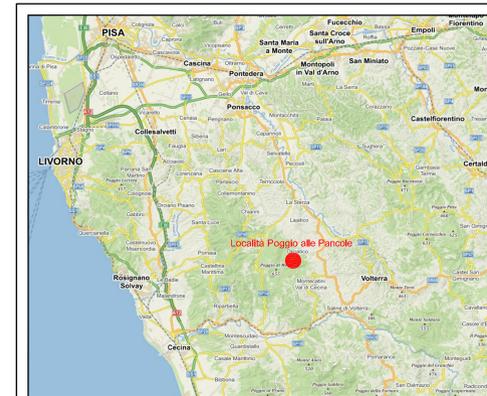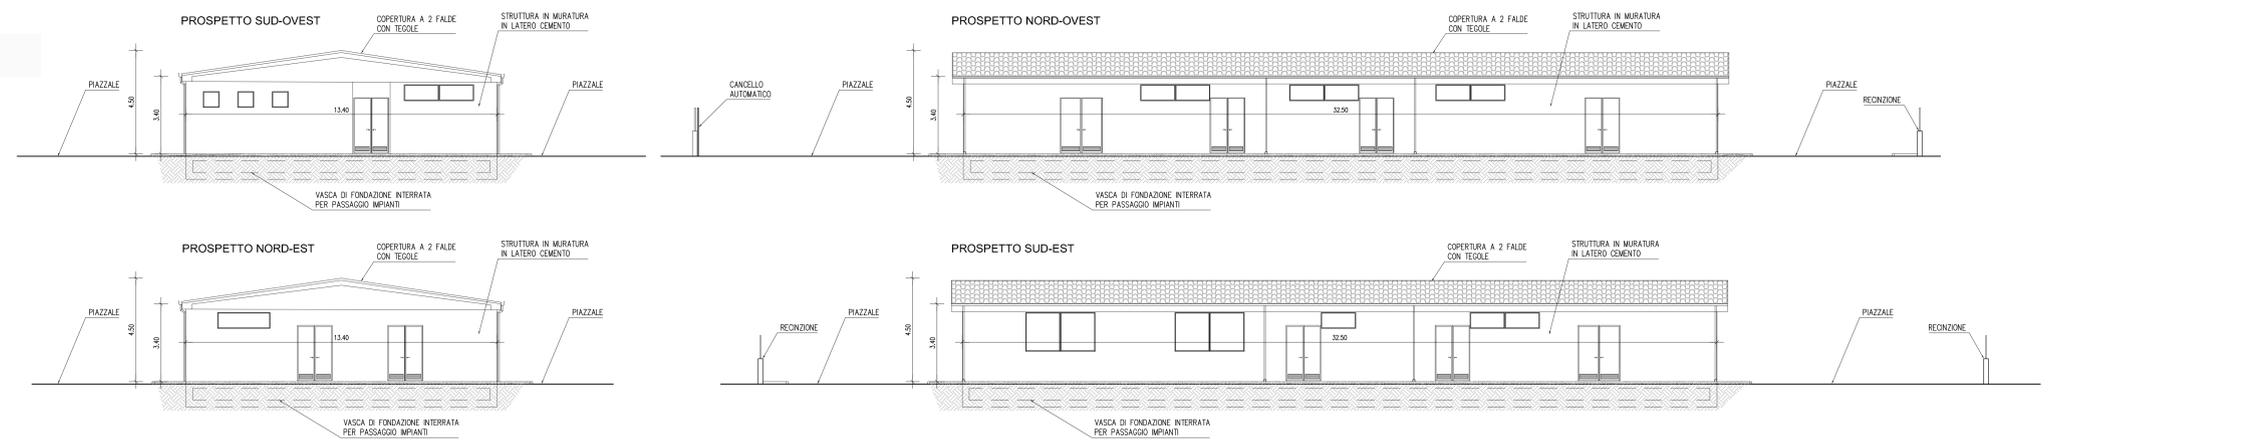

ATTIVITA' IMPIANTO EOLICO "POGGIO ALLE PANCOLE" COMUNE DI LAJATICO PROVINCIA DI PISA - REGIONE TOSCANA PROGETTO DEFINITIVO		PROGETTATO DA: PARCO EOLICO RIPARBELLA MARCO GASTI	
CONTENUTO ELABORAZIONI GRAFICHE OPERE ELETTRICHE PIANTE E SEZIONI - TAV. 2/2		PROGETTATO DA: ALBERTO REZI ALBERTO VENTURI ANDREA SCALZI ANDREA BIANCHI PIETRO CALZAVARA PIETRO FERRARINI	
REVISIONI 00 2012/05/01 01 02 03 04	OGGETTO Creazione Progetto	REVISIONI 00 01 02 03 04	REVISIONI 00 01 02 03 04
Data: 2012/05/01		Stato: Progetto Definitivo	
Autore: Gruppo di Lavoro		Verificato: Gruppo di Lavoro	
Disegnato: Gruppo di Lavoro		Approvato: Gruppo di Lavoro	
Scala: 1:100		Foglio: 2/2	
Localita': Poggio alle Pancole		Comune: Lajatico (PI)	
Identificativo: TPO055-00			