SCHEMA ELETTRICO UNIFILARE

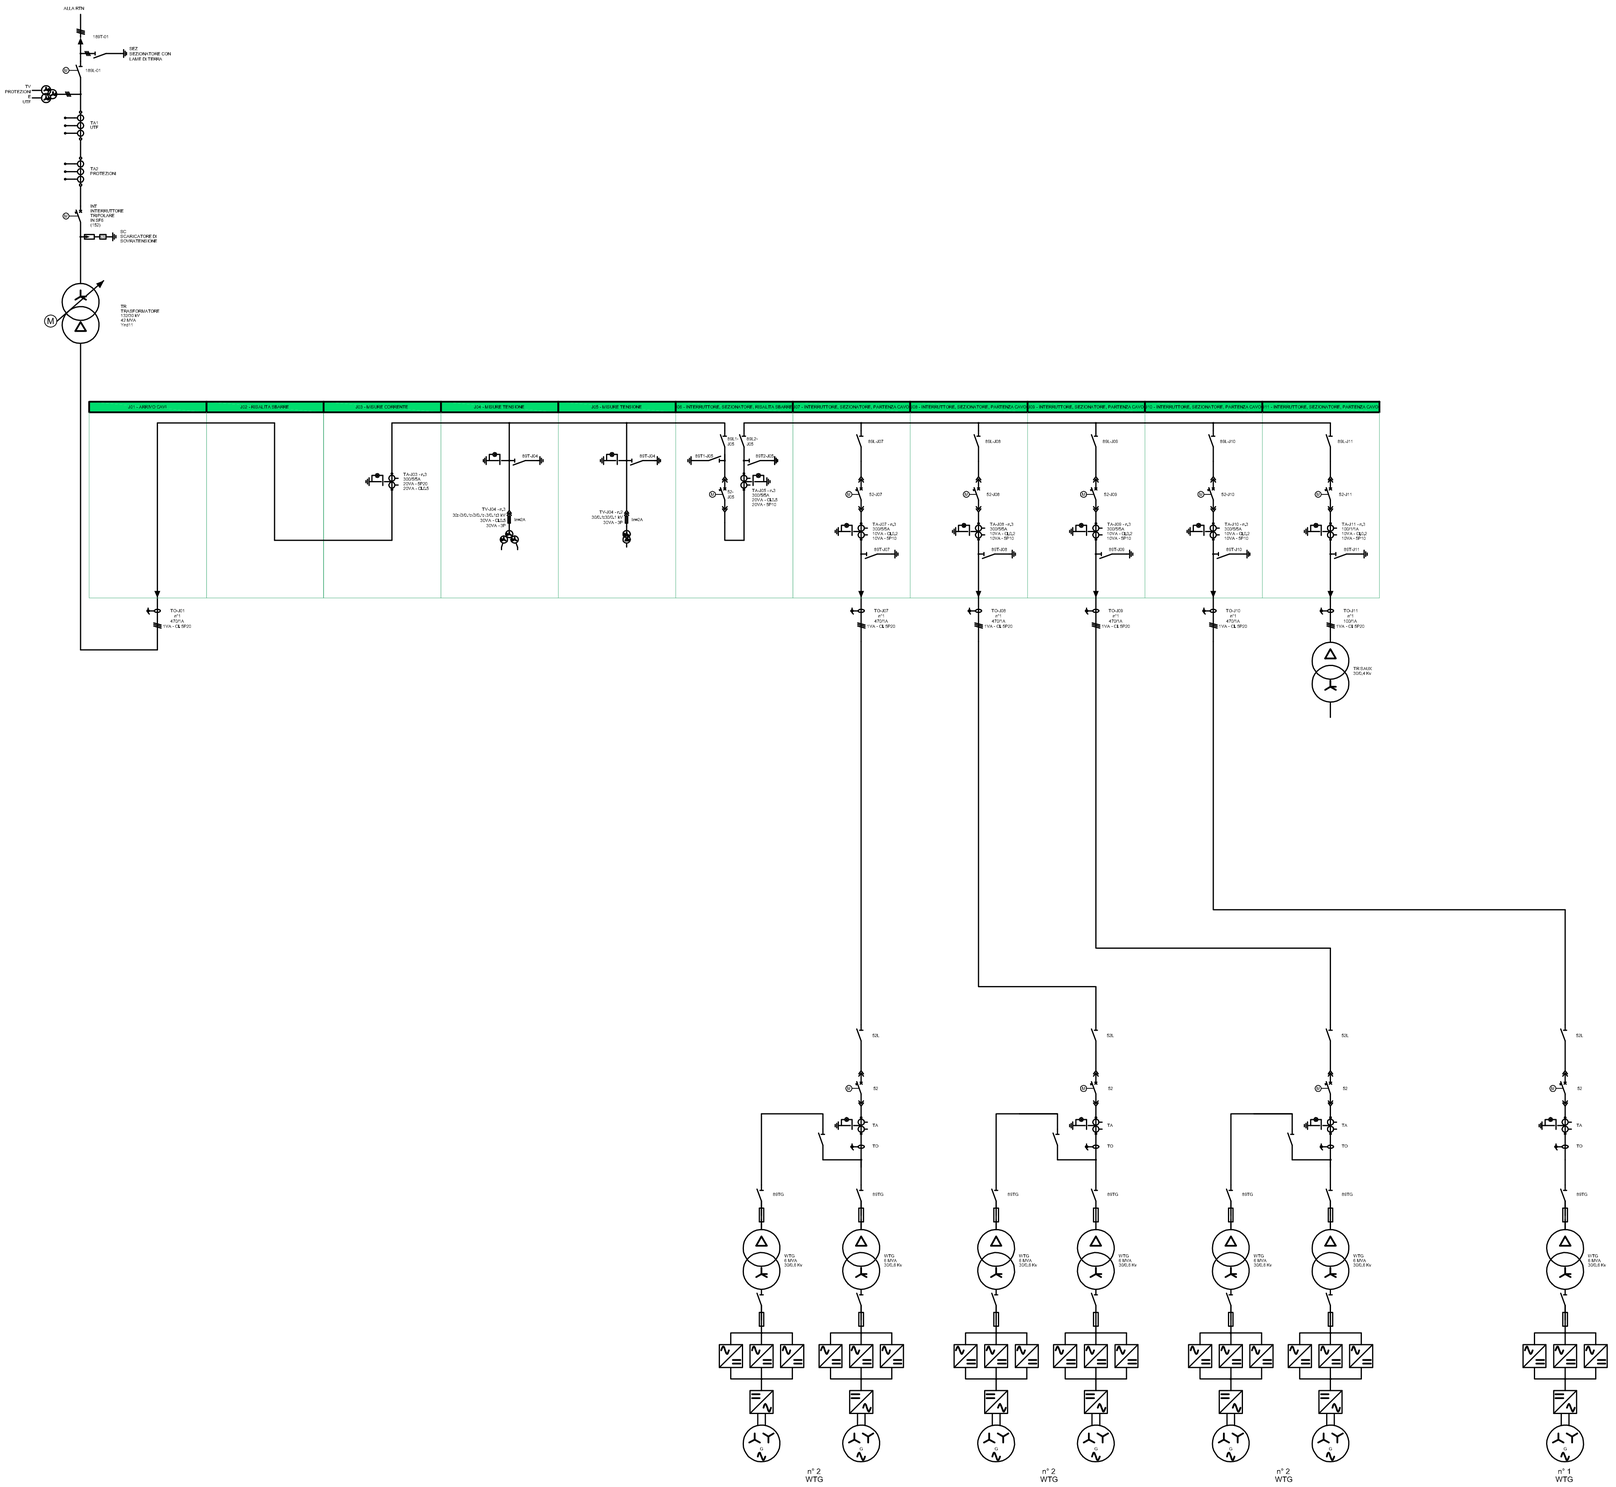

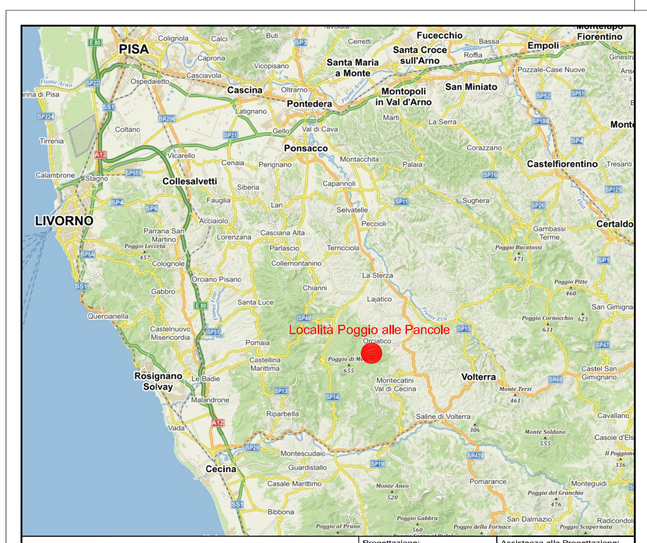

Progettazione:

PARCO EOLICO RIPARBELLA
Gruppo ASDM

MARCO GIUSTI

ORDINE INGEGNERI VERONA E PROVINCIA - Dott. Ing. MARCO GIUSTI - A1994

GRUPPO DI LAVORO:

ALBERTO RIZZI
ALBERTO VENTURI
ANDREA PATUZZO
ANDREA SCALA
FRANCESCO POSENATO
MATTEO DAL CASTELLO
PIERFRANCESCO DA RONCO

Assistenza alla Progettazione:

IDEA
www.ideaing.it - info@ideaing.it

ANDREA BRUNELLI
MASSIMO RAGNO
MARCO SIGNORINI
LORENZO DALL'ORA
PIERANDREA BROCCIA

Geologia, geotecnica e sismica:

LUCA MONTI

ATTIVITA'

IMPIANTO EOLICO "POGGIO ALLE PANCOLE"
COMUNE DI LAJATICO
PROVINCIA DI PISA - REGIONE TOSCANA
PROGETTO DEFINITIVO

CONTENUTO

ELABORATI GRAFICI
OPERE ELETTRICHE
SCHEMA ELETTRICO UNIFILARE

GIUSTI MARCO 23.12.2021 10:29:30 UTC

Numero Attività: -

Tipo Progetto: Definitivo

Tavola: TPC056-00

Revisione	Data	Oggetto revisione	Redatto	Verificato	Approvato
00	20/12/2021	Emissione Progetto	PATUZZO	VENTURI	GIUSTI
01					
02					
03					
04					

Scala: -

Località: Poggio alle Pancole

Comune: Lajatico (PI)

Questo disegno non può essere copiato o riprodotto senza autorizzazione, ogni violazione verrà perseguita a norma di legge.