



**PLANIMETRIA TIPO DELLE PIAZZOLE
IN FASE DI CANTIERE
Scala 1:500**


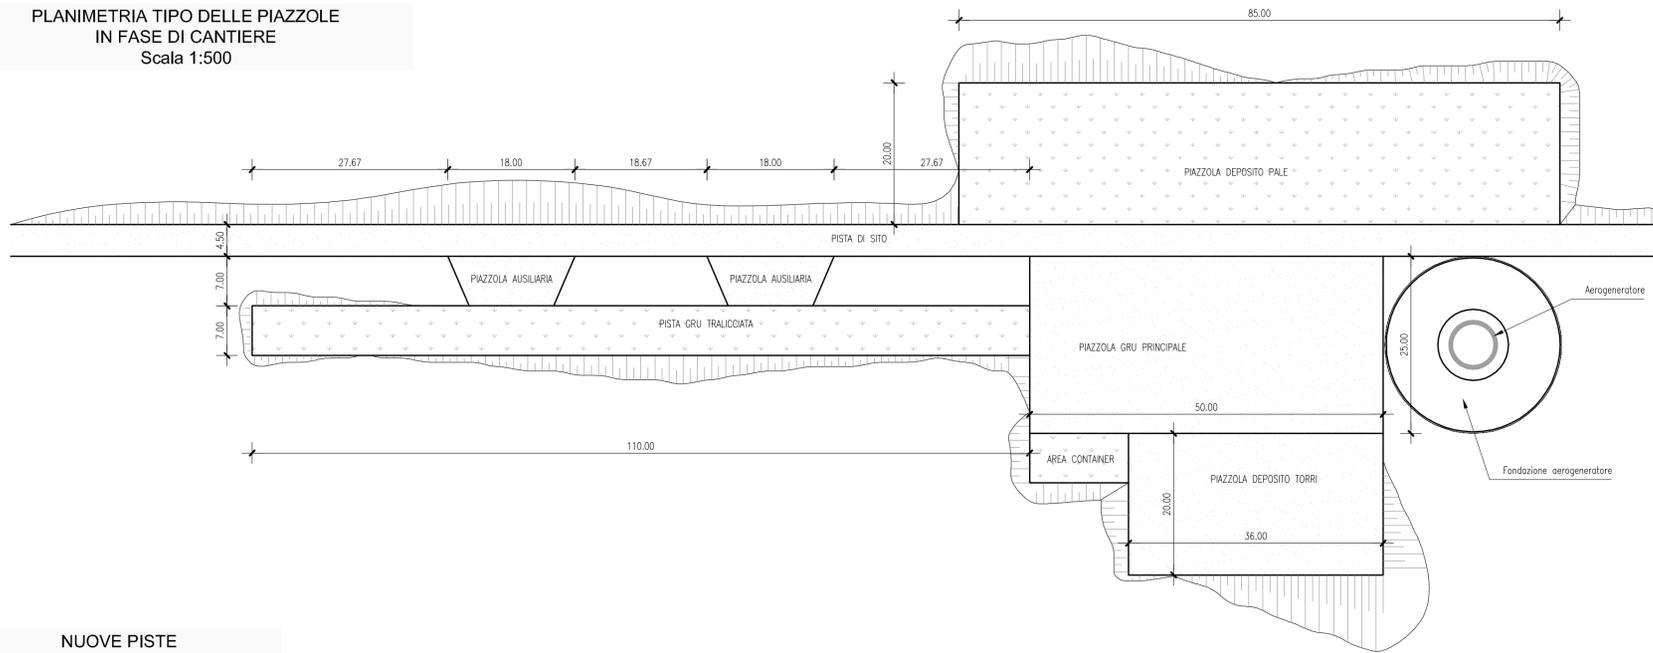


**NUOVE PISTE
SEZIONI TIPOLOGICHE
Scala 1:50**

SEZIONE TIPO PISTA DI SITO - Scala 1:50

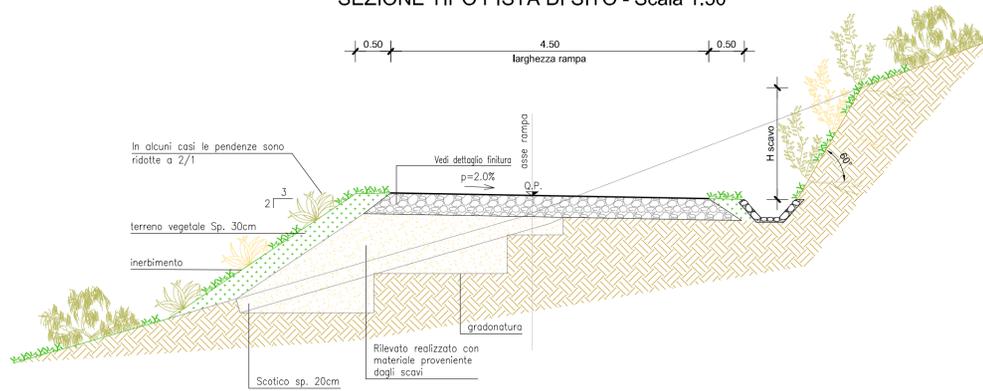


SEZIONE TIPO PISTA DI ACCESSO - Scala 1:50

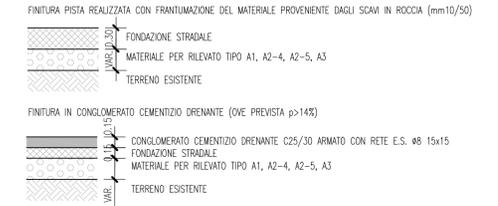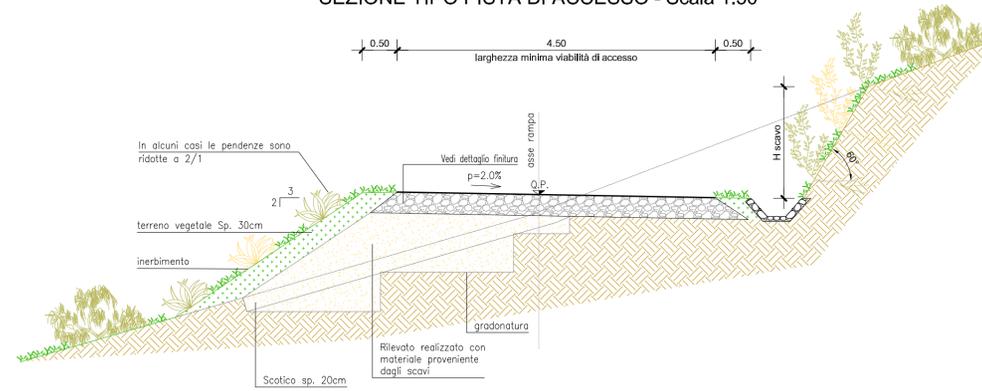


**SMALTIMENTO E RACCOLTA ACQUE
PARTICOLARI TIPOLOGICI
Scala 1:25**


CUNETTA IN TERRA _ 1:25

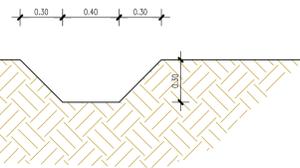


PARTICOLARE CANALETTA TRASVERSALE TAGLIAACQUE _ 1:25

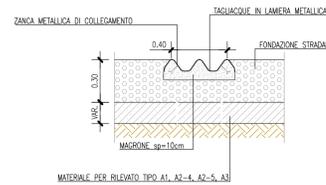

PARTICOLARE CANALETTA IN PIETREME DI SCOLO SUI RILEVATI _ 1:25

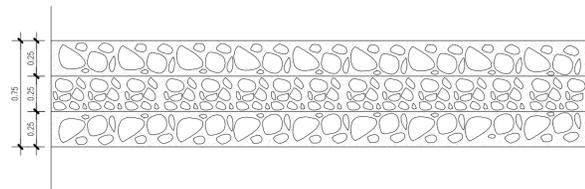


CUNETTA IN PIETREME _ 1:25


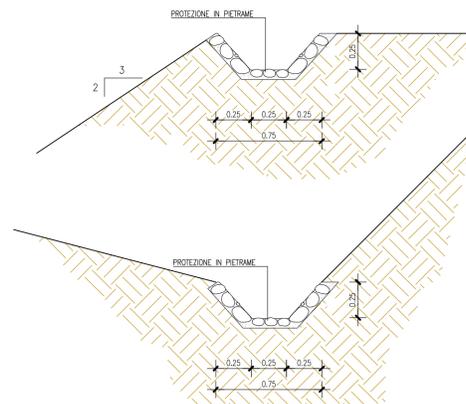


BRIGLIA IN PIETREME E CLS 1:25

SEZIONE LONGITUDINALE

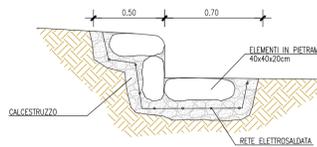

SEZIONE TRASVERSALE

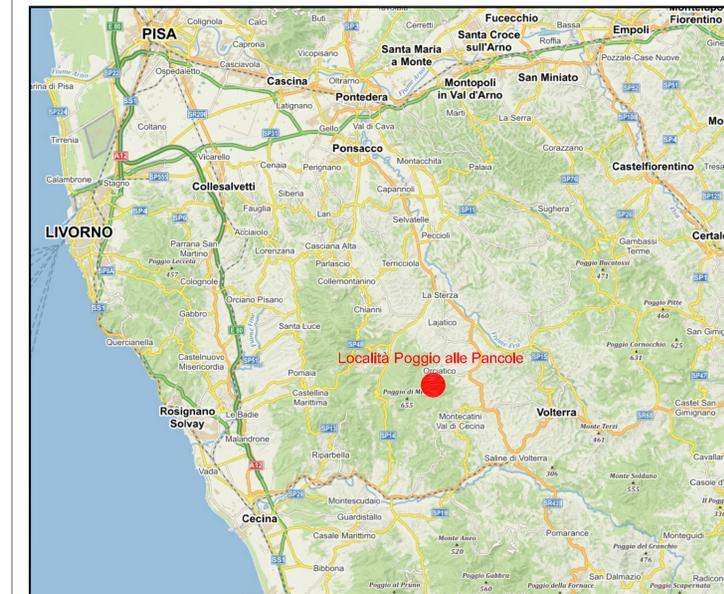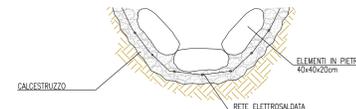

ATTIVITA'
IMPIANTO EOLICO "POGGIO ALLE PANCOLE"
COMUNE DI LAJATICO
PROVINCIA DI PISA - REGIONE TOSCANA
PROGETTO DEFINITIVO

GRUPPO DI LAVORO:
ALBERTO RIZZI
ALBERTO VENTURI
ANDREA PATUZZO
ANDREA SCALA
FRANCESCO POSENATO
MATTEO DAL CASTELLO
PIERFRANCESCO DA RONCO

CONTENUTO
ELABORATI GRAFICI
GENERALI
PARTICOLARI COSTRUTTIVI E SEZIONI TIPO

Geologia, geotecnica e sismica:
LUCA MONTI

Revisione	Data	Oggetto revisione	Redatto	Verificato	Approvato	Scala	Varie
00	20/12/2021	Emissione Progetto	SIGNORINI	RAGNO	GIUSTI		
01						Località	Poggio alle Pancole
02						Comune	Lajatico (PI)
03							
04							

Questo disegno non può essere copiato o riprodotto senza autorizzazione, ogni violazione verrà perseguita a norma di legge.