SEZIONE C-C

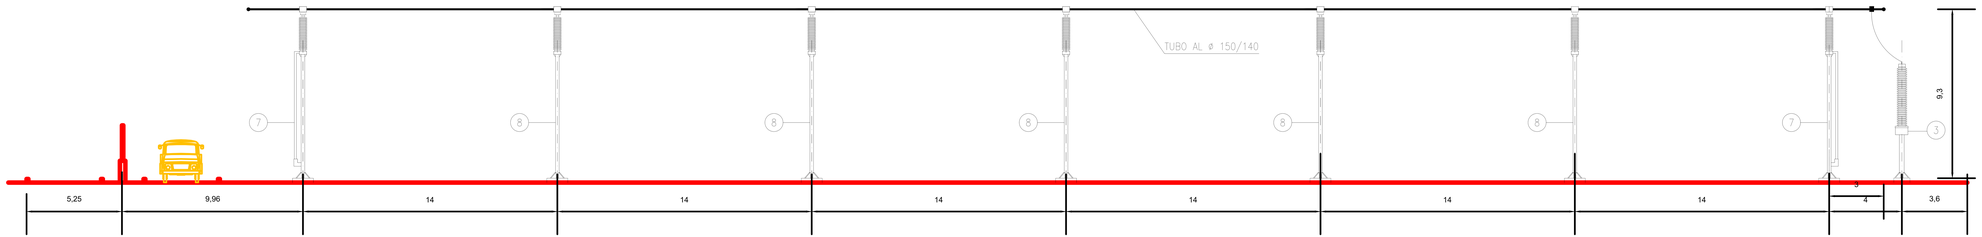

SEZIONE B-B

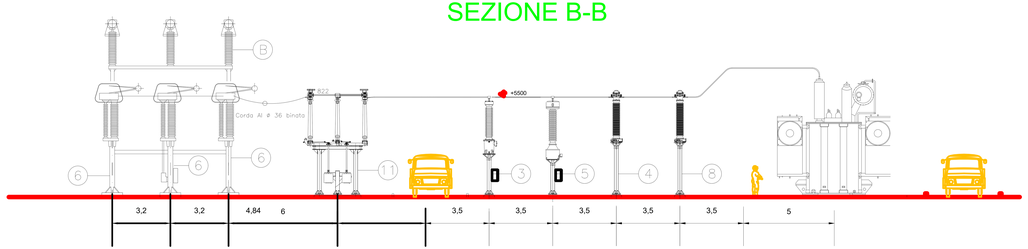

SEZIONE A-A

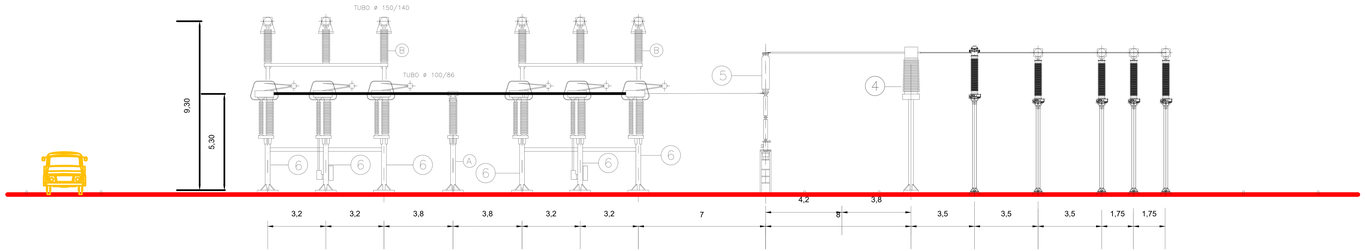

LEGENDA APPARECCHIATURE

1. SEZIONATORE TRIPOLARE ORIZZONTALE CON LAME DI TERRA
2. BOBINA ONDE CONVOGLIATE
3. TVC - TRASFORMATORE DI TENSIONE CAPACITIVO
4. TA - TRASFORMATORE DI CORRENTE
5. INTERRUTTORE TRIPOLARE
6. SEZIONATORE TRIPOLARE VERTICALE
7. SEZIONATORE TRIPOLARE VERTICALE TERRA SBARRE
8. SCARICATORE DI TENSIONE
9. ATR - AUTOTRASFORMATORE 220 / 150 kV
10. TERMINALE ARIA - CAVO 220 kV
11. SEZIONATORE TRIPOLARE ORIZZONTALE SENZA LAME DI TERRA
12. TRASFORMATORI INDUTTIVI DI POTENZA (TIP)
13. INTERRUTTORE MT
14. SEZIONATORE SOTTO CARICO MT
15. SEZIONATORE DI TERRA MT

A. SUPPORTO PER ISOLATORE

B. SUPPORTO SBARRE TRIPOLARE

C. PORTALE A TIRO PIENO

REGIONE SICILIA
CITTA' METROPOLITANA DI PALERMO
LIBERO CONSORZIO COMUNALE DI TRAPANI

PROGETTO:

Località Impianto :
COMUNE DI GIBELLINA (TP) CONTRADA MAGIONE
COMUNE DI MONREALE (PA) CONTRADE SPEZZECA, PARRINO E TORRETTA
COMUNI DI GIBELLINA (TP)-POGGIOREALE (TP) CONTRADA ABETA DI SOPRA
Località Connessione
COMUNE DI GIBELLINA (TP) CONTRADA CASUZZE
Località Area di produzioneIdrogeno
COMUNI DI GIBELLINA (TP)-POGGIOREALE (TP) CONTRADA ABETA DI SOPRA

Oggetto:

PROGETTO DEFINITIVO

Realizzazione impianto agro-fotovoltaico denominato "S&P 9" con potenza di picco 110.271,00 kWp e potenza nominale 100.000,00 kW con annessa produzione di Idrogeno

CODICE ELABORATO:

PROPONENTE	TIPOLOGIA DOCUMENTO	PROGRESSIVO	REV
SP9	EPD	012S	00

EPD = ELABORATO DEL PROGETTO DEFINITIVO; REL = RELAZIONE;
ADD = ALTRA DOCUMENTAZIONE; ISE = ESIGENZA

DATA: 22/01/2022

Rev.

CODICE ELABORATO: SP9EPD012S_00-SeP_9-STAZIONE-IT-SEZ-Sezioni_e_profili

TAV: EPD012S

SCALA:

PROGETTISTI:

Ordine degli Ingegneri della Provincia di Trapani
Ingegnere
SAPIENZA ANGELO
Sez. A
n. 1246

Ing. Sapienza Angelo ing it

Ordine degli Ingegneri della Provincia di Trapani
Ingegnere
VINCENZO RUBINO
Sez. A
n. 1234

Ing. Rubino Vincenzo ing it

SPAZIO RISERVATO PER LE APPROVAZIONI

SOCIETA':

S&P 9 S.R.L.
SICILIA E PROGRESSO
sede legale: Corso dei Mille 332, 90047 Partinico (PA)
C.F.: 06974380825 tel.: 0918963917 - fax: 0918962835
email: sv@sappose99@gmail.com
pec: sv@sappose99@pec.it

SICILIA E PROGRESSO