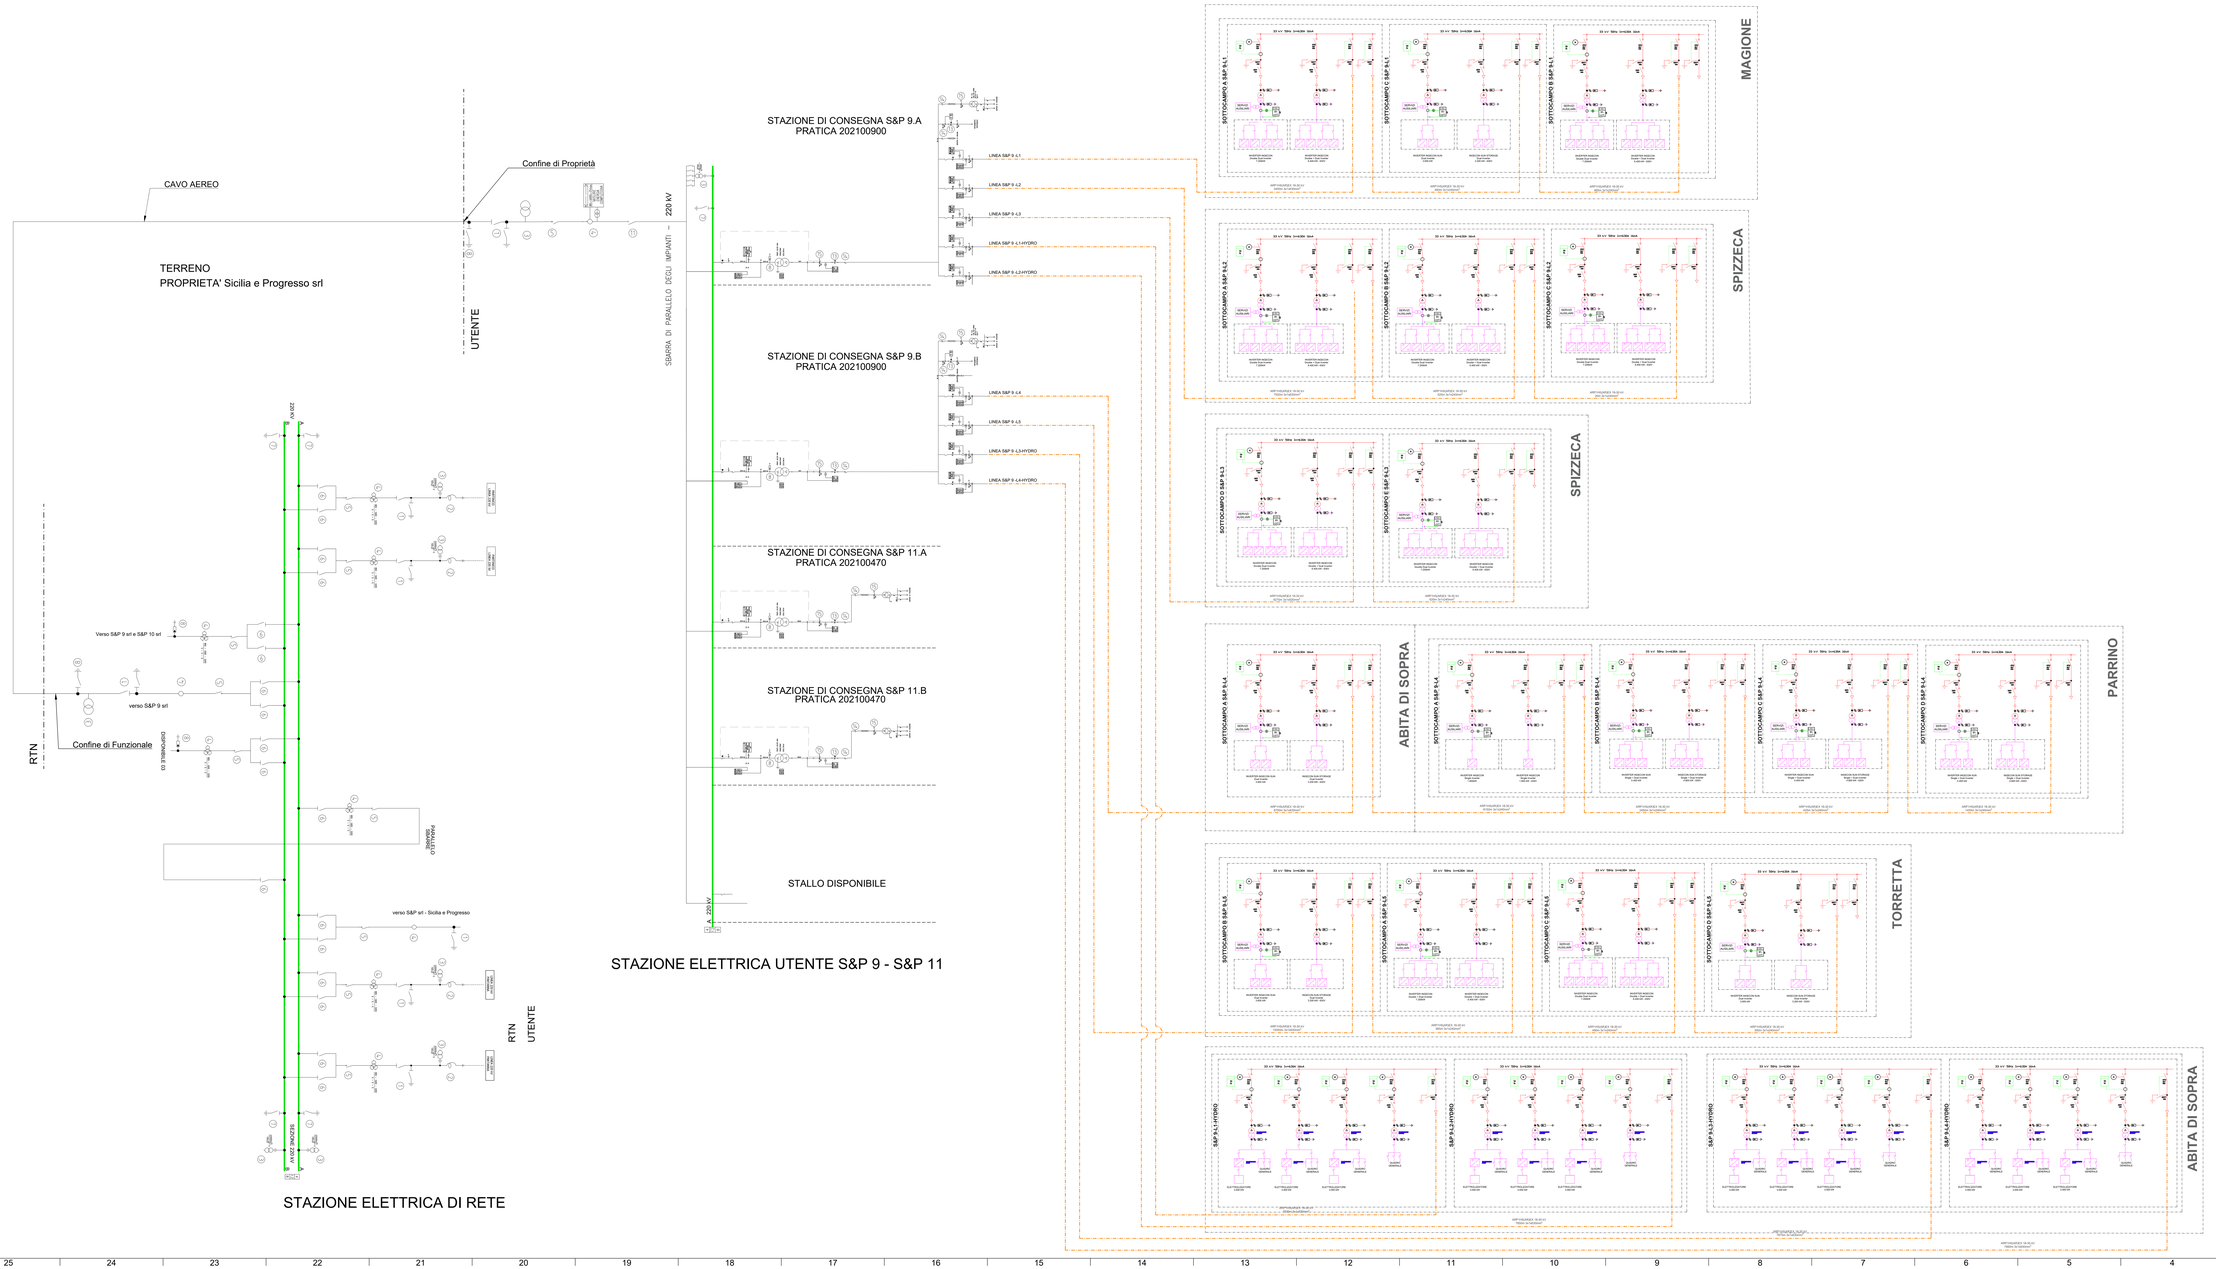

REGIONE SICILIA
CITTA' METROPOLITANA DI PALERMO
LIBERO CONSORZIO COMUNALE DI TRAPANI

PROGETTO: Località Impianto:
COMUNE DI GIBELLINA (TP) CONTRADA MAGIONE
COMUNE DI MONREALE (PA) CONTRADE SPIZZECA, PARRINO E TORRETTA
COMUNI DI GIBELLINA (TP)-POGGIOREALE (TP) CONTRADA ABITA DI SOPRA
Località Connessione:
COMUNE DI GIBELLINA (TP) CONTRADA CASUZZE
Località Area di produzione Idrogeno:
COMUNI DI GIBELLINA (TP)-POGGIOREALE (TP) CONTRADA ABITA DI SOPRA

Oggetto:

PROGETTO DEFINITIVO

Realizzazione impianto agro-fotovoltaico denominato "S&P 9" con potenza di picco 110.271,00 kWp e potenza nominale 100.000,00 kW con annessa produzione di Idrogeno

CODICE ELABORATO					DATA:
PROMOTORE	TECNICO DOCUMENTO	PROGRESSIVO	REV		22/01/2022
SP9	EPD013	03	00		

EPD = ELABORATO PROGETTO DEFINITIVO; RES. = RELAZIONE;
SDPP = SCHEMA DOCUMENTAZIONE; DIS. = DISEGNO

ELABORATO: SP9EPD013_00-SeP_9-IMPIANTO-IT-SEU AT-MT-Schema_elettrico_unifilare_AT-MT

Rev.	Data Rev.	Data Rev.

TAV: EPD013

SCALA:

PROGETTISTI: Il Legale Rappresentante della società: Ing. Sapienza Angelo IT

Ing. Sapienza Angelo IT

SPAZIO RISERVATO PER LE APPROVAZIONI

SOCIETA': S&P 9 S.R.L.
SICILIA E PROGRESSO
sede legale: Corso dei Mille 312, 90047 Partinico (PA)
C.F. 06972690825 tel. 0918963917 - fax: 0918963920
email: srl.progresso99@gmail.com
pec: srl.progresso99@pec.it

SICILIA E PROGRESSO

Questo documento è proprietà esclusiva della società S&P 9 S.R.L. Sicilia e Progresso. Nessuna parte di questo documento può essere riprodotta o comunicata a terzi senza il consenso scritto della società S&P 9 S.R.L. Sicilia e Progresso.