

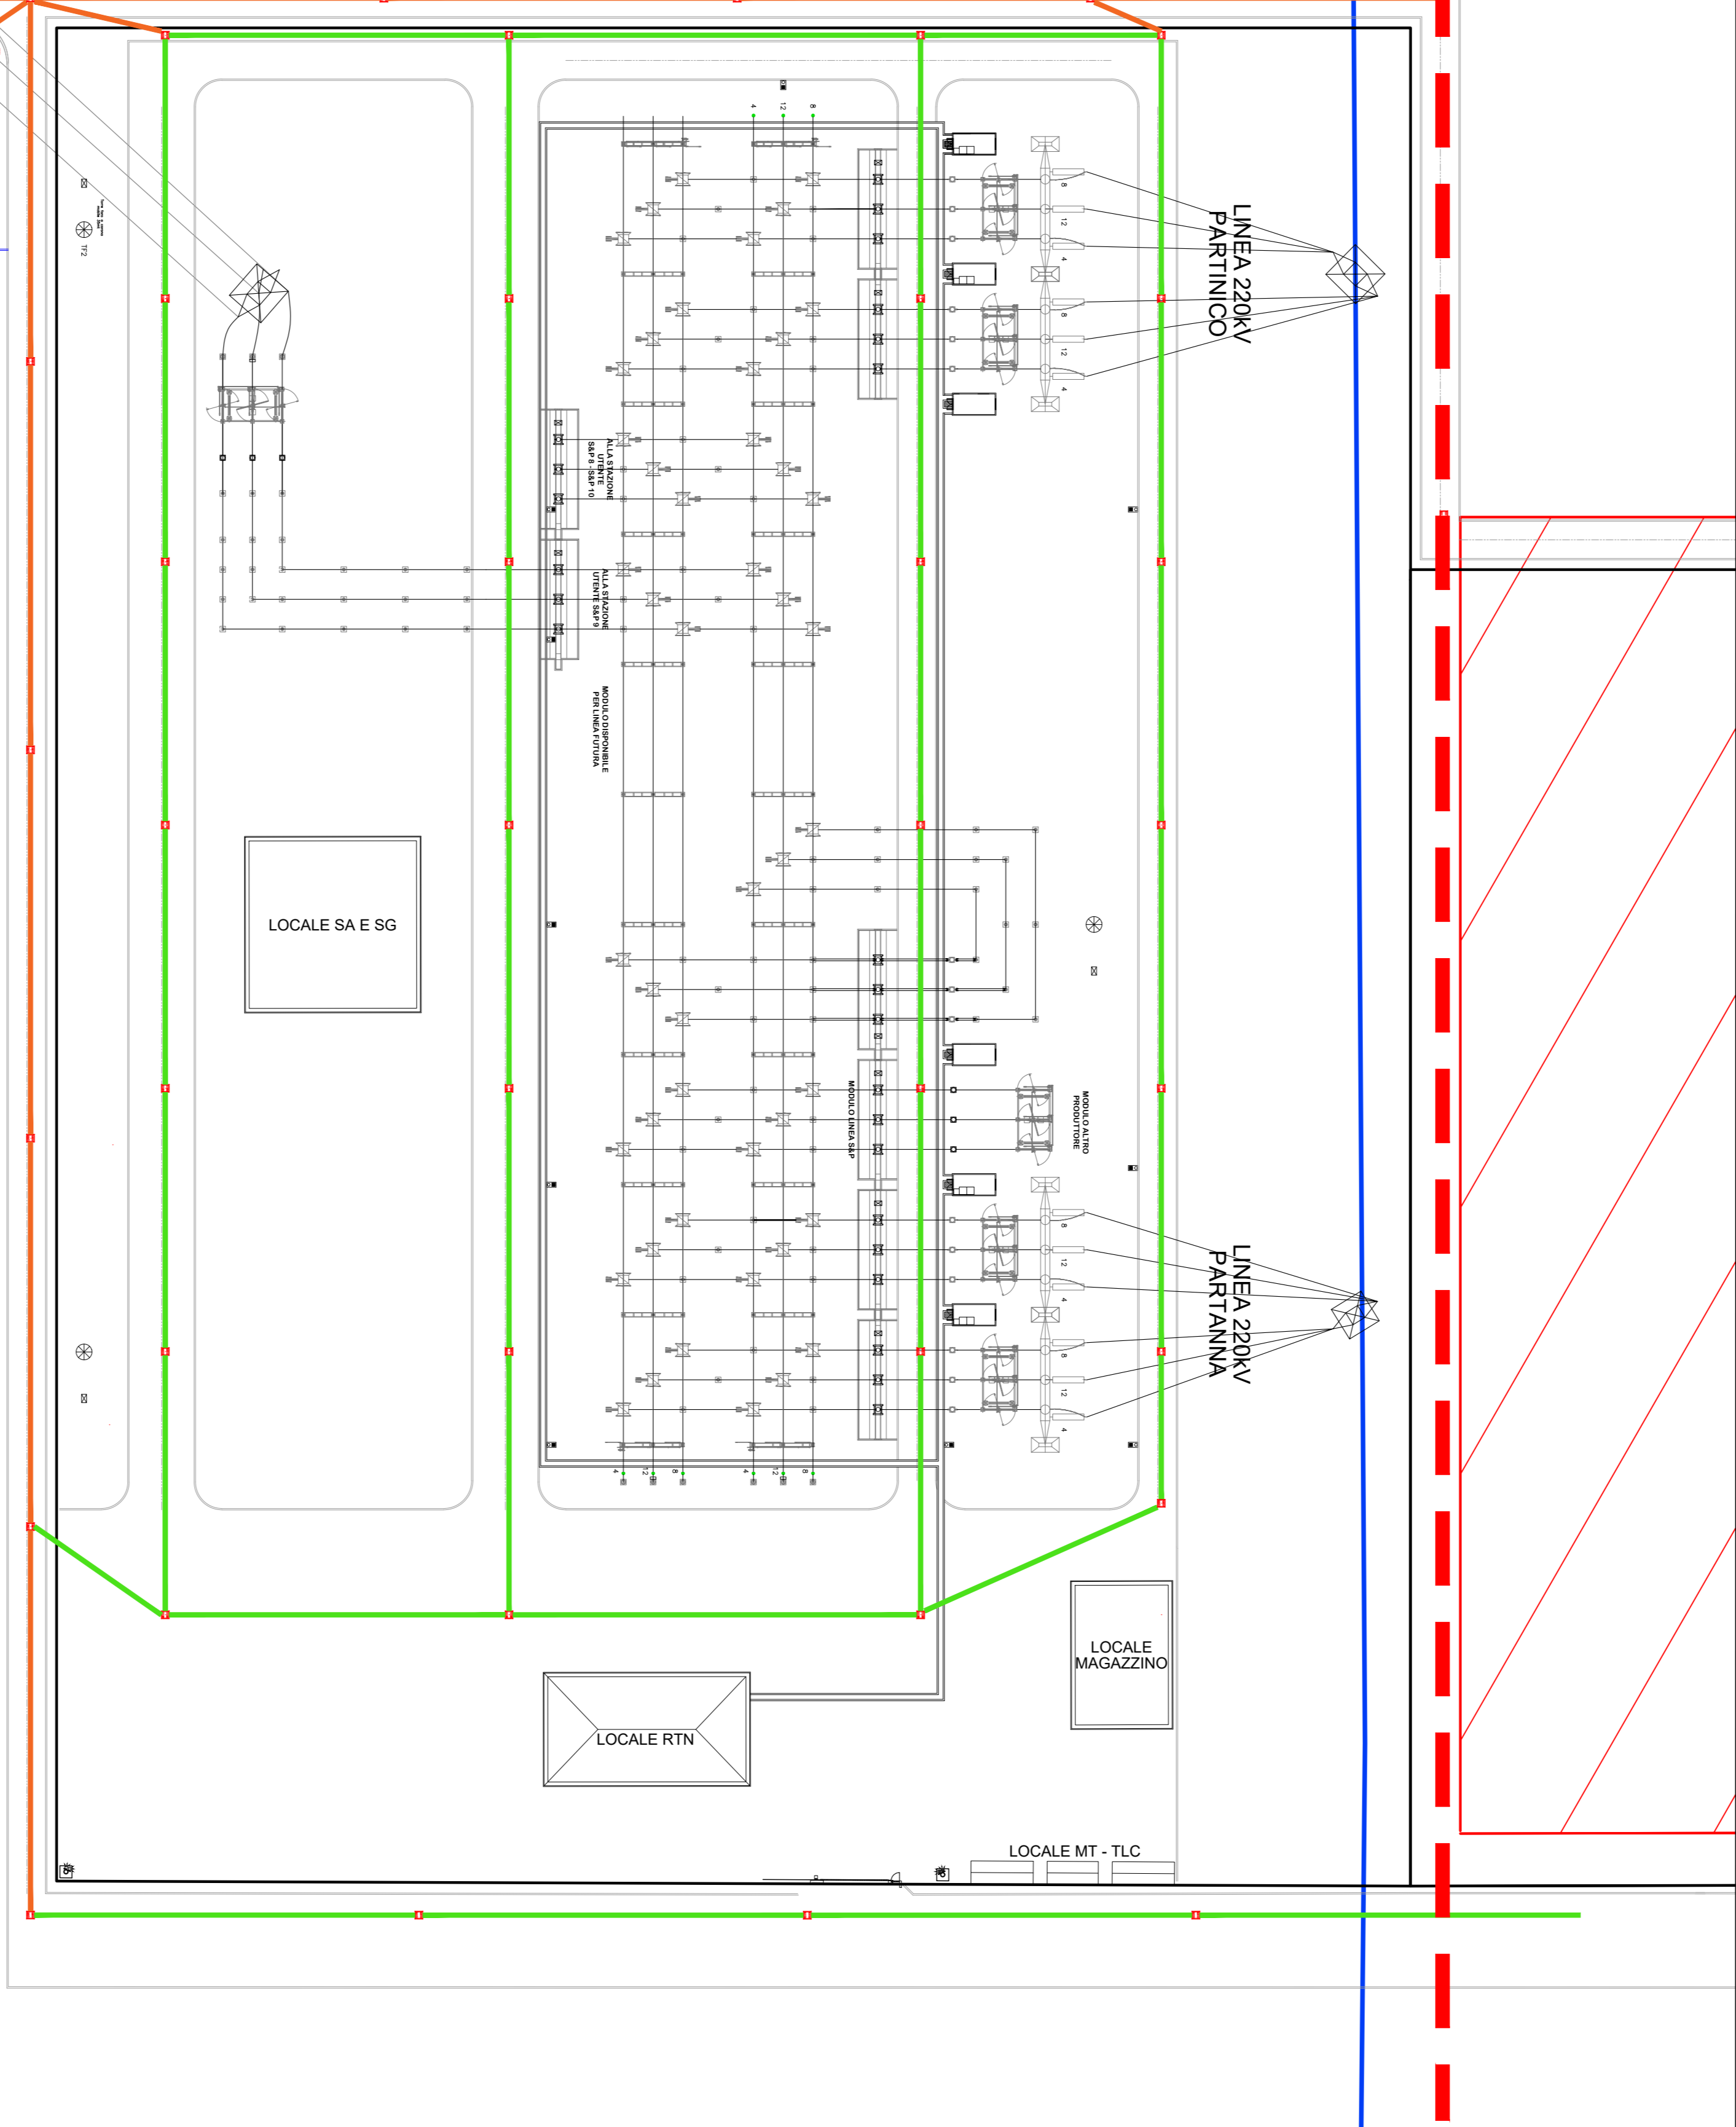
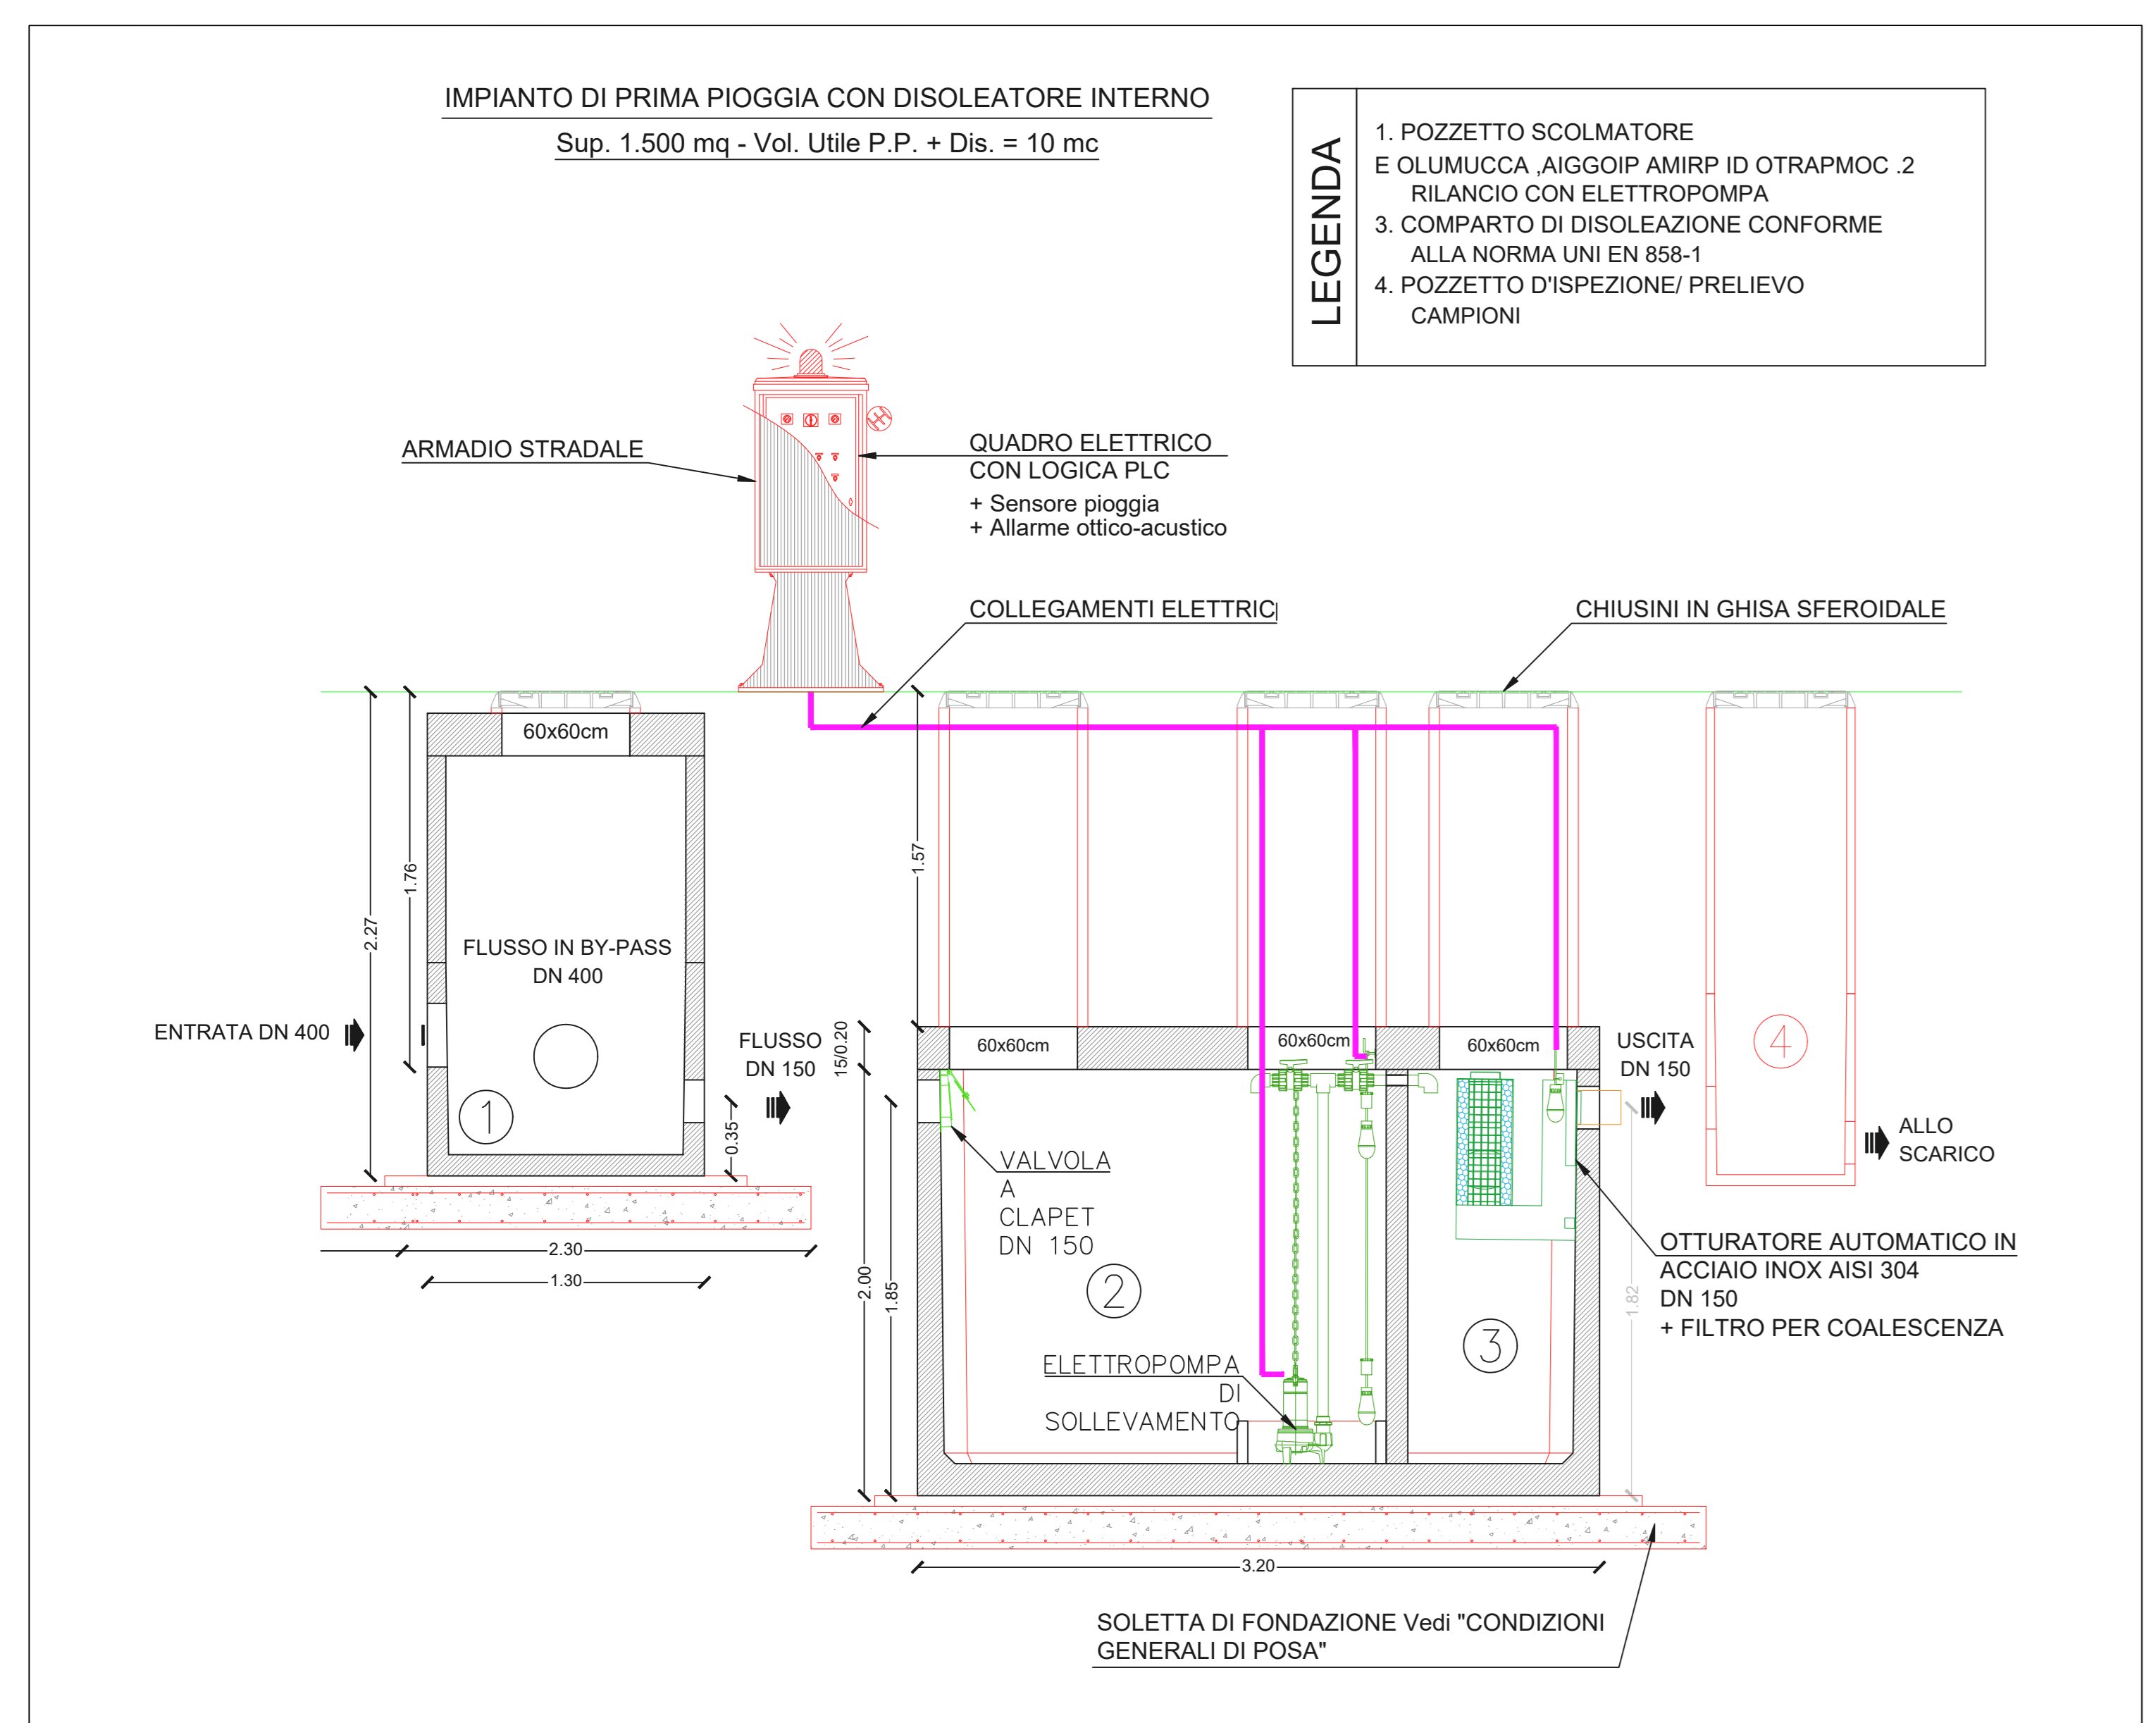
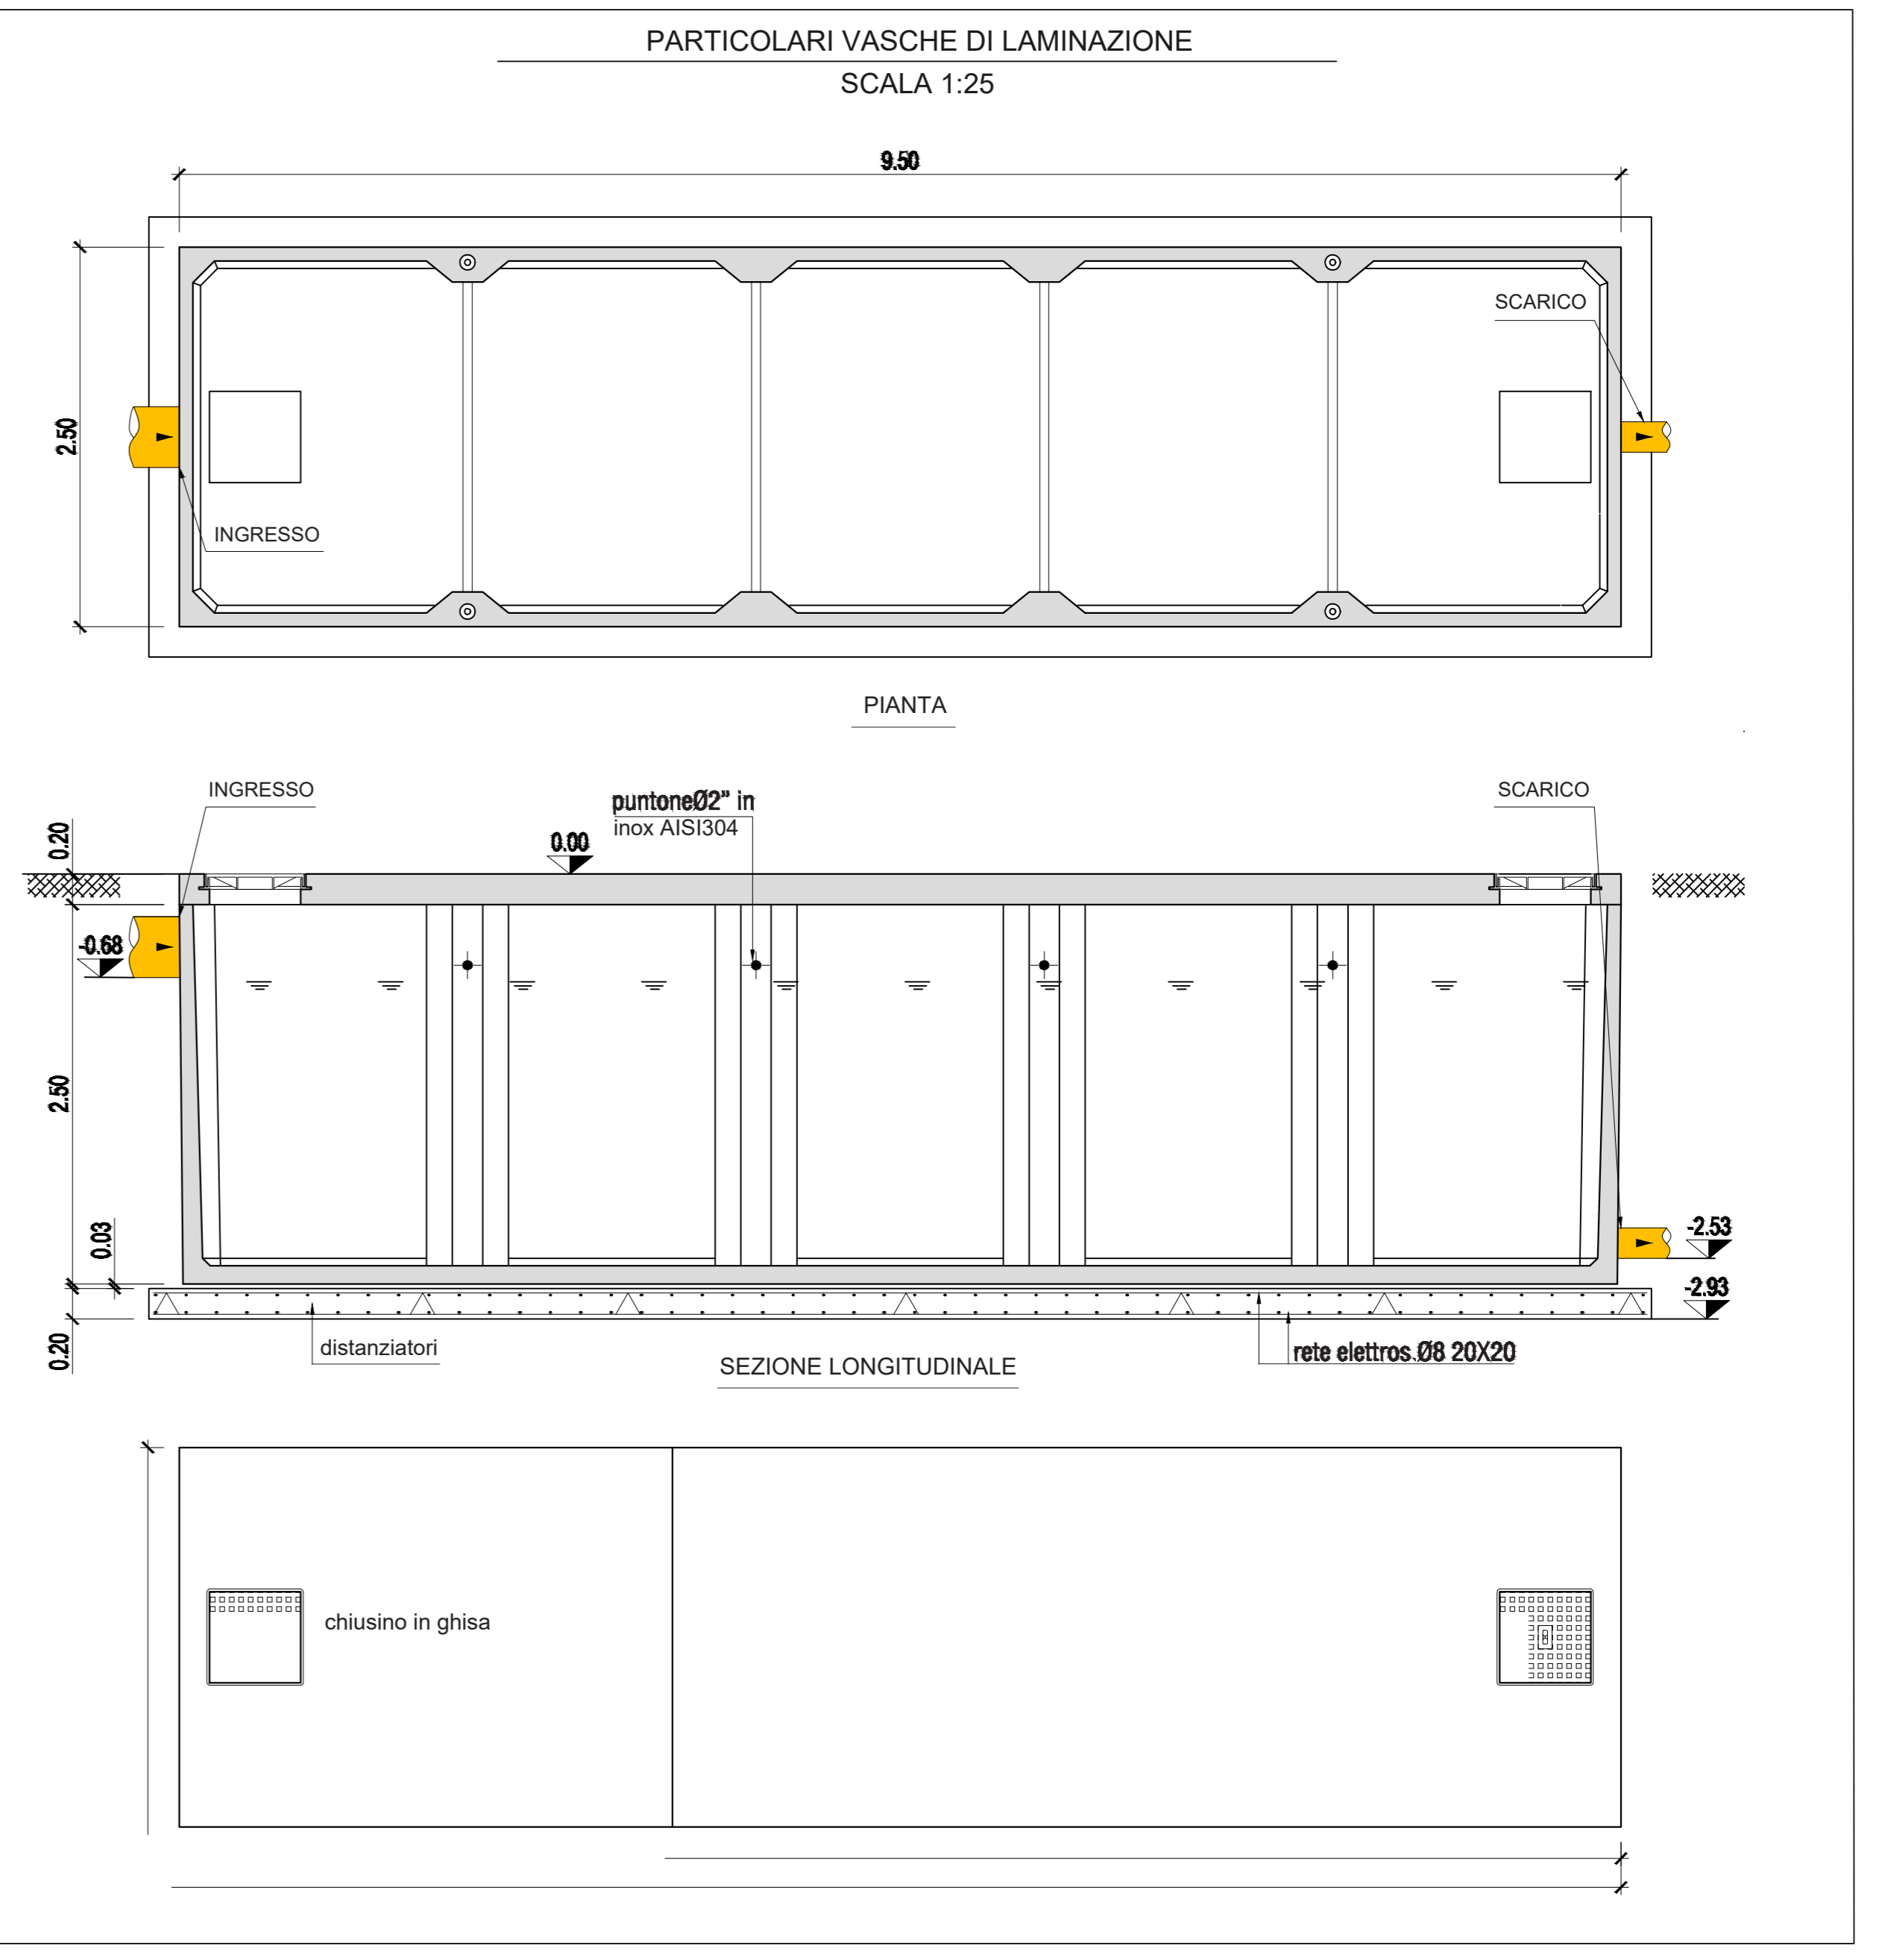


Particolari costruttivi Sistema Smaltimento acque Prima Pioggia Scala 1:25

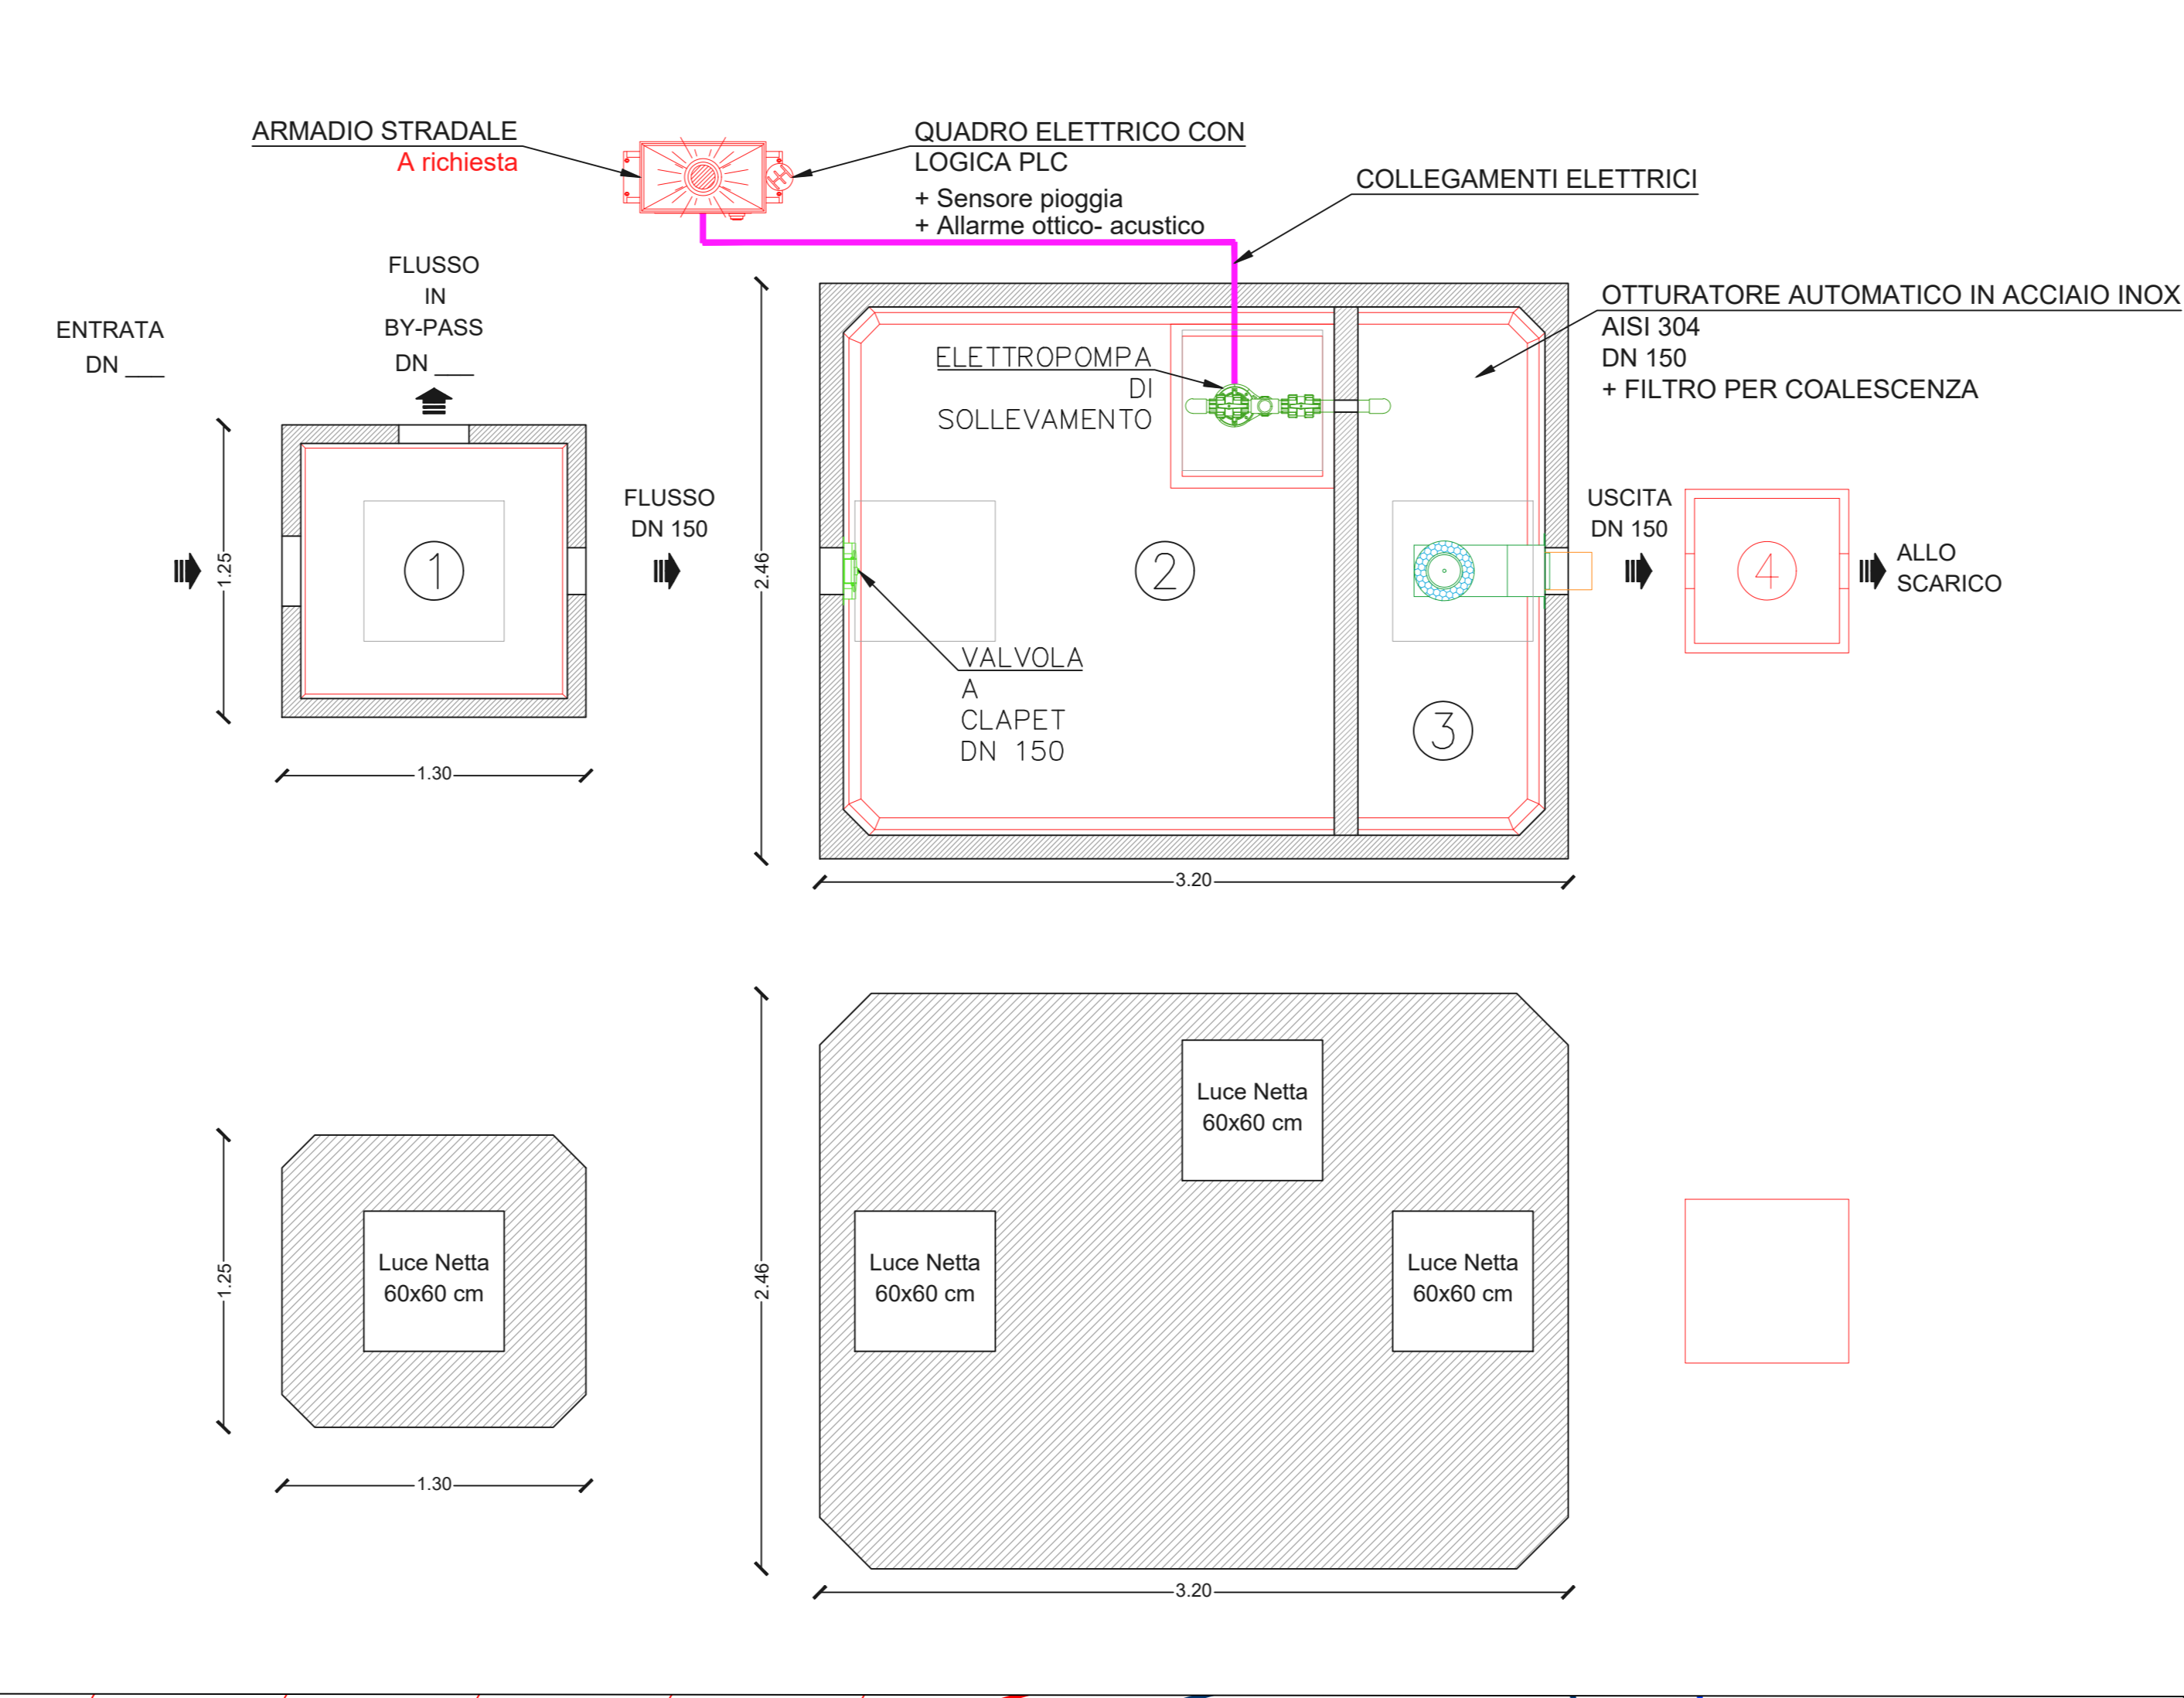


Sezione Disoleatore a Coalescenza adiacente al trasformatore

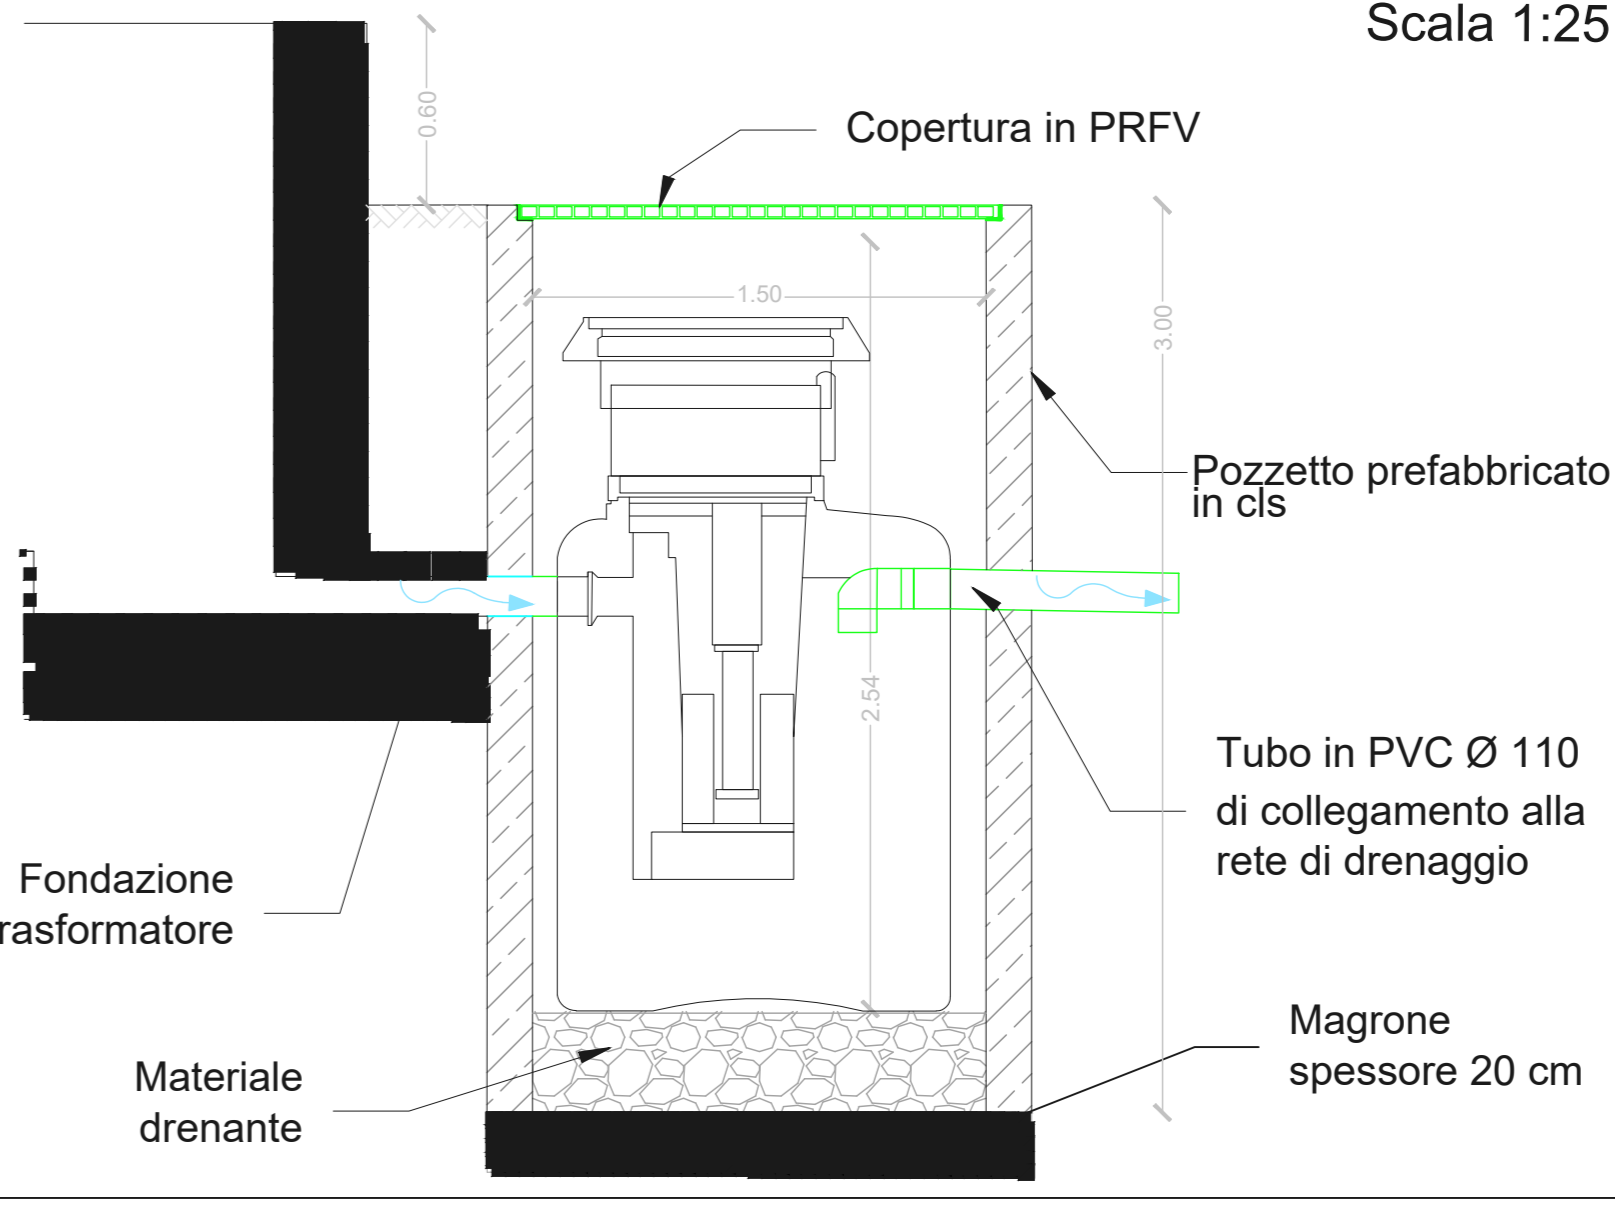

- LEGENDA**
- Caditoia
 - Tubazione in PVC SM4 Ø110
 - Tubazione in HDPE CRG SN8 Ø315
 - Tubazione in HDPE CRG SN8 Ø400

PARTICOLARI POZZETTI DI RACCOLTA ACQUE METEORICHE

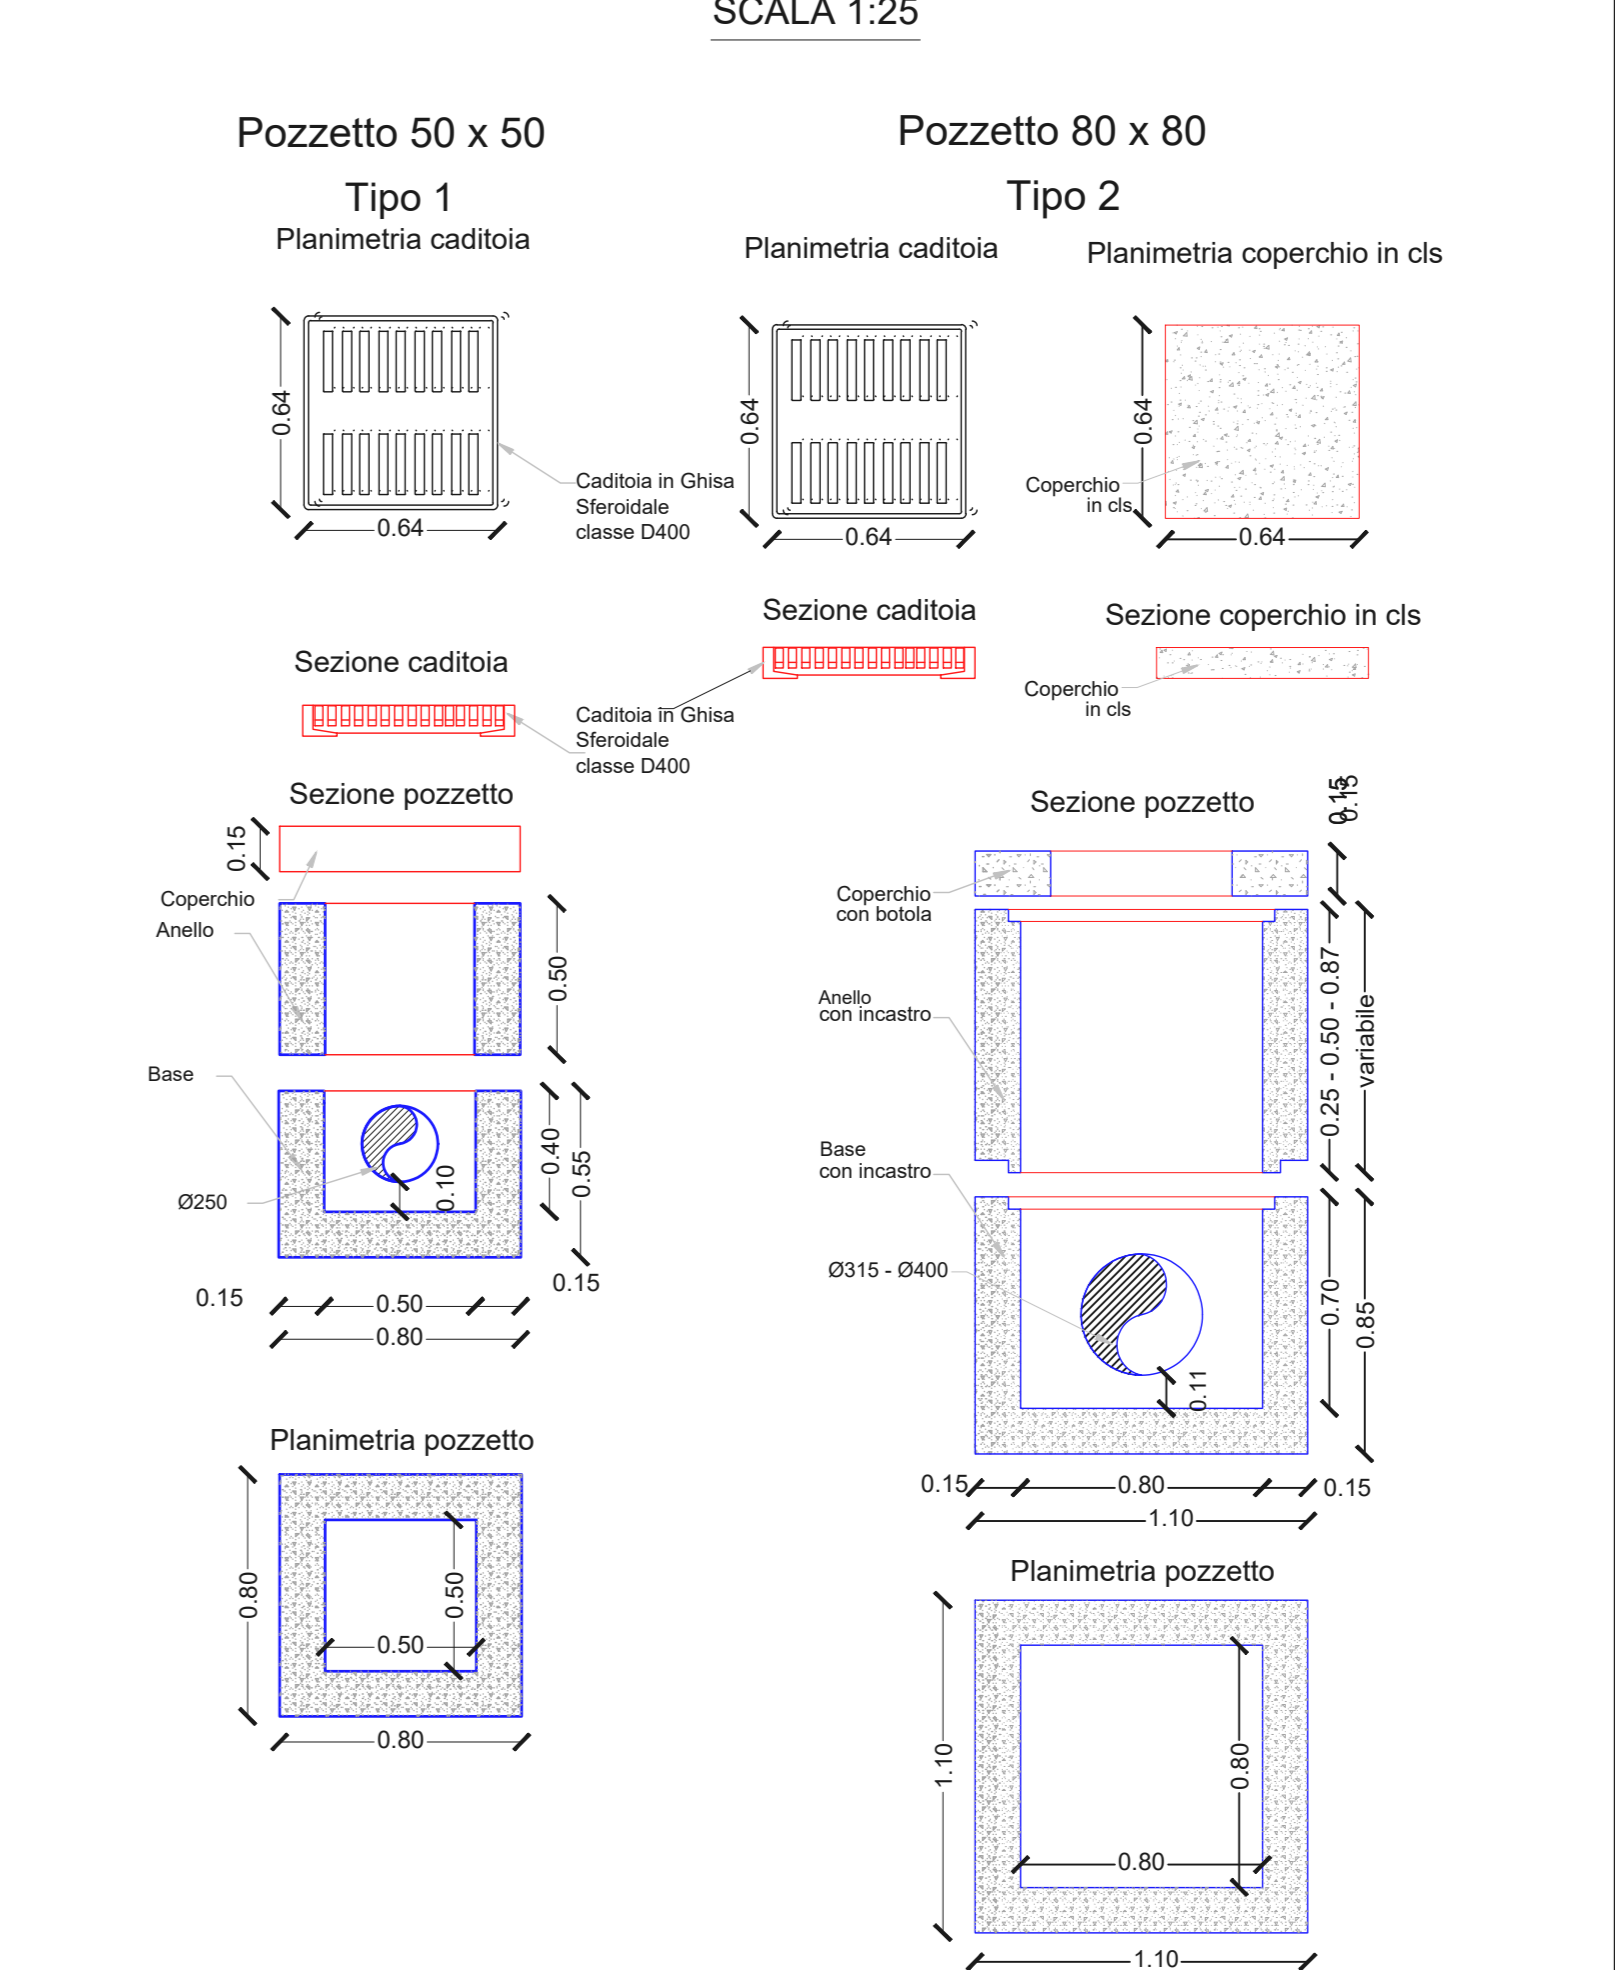

REGIONE SICILIA
CITTA' METROPOLITANA DI PALERMO
LIBERO CONSORZIO COMUNALE DI TRAPANI

Località Comune: COMUNE DI GIBELLINA (TP) CONTRADA MAGNONE
Località Comune: COMUNE DI MONREALI (PA) CONTRADE SPIZZICA, PARRINO E TORRETTA
Località Comune: COMUNI DI GIBELLINA (TP) POGGIOREALE (TP) CONTRADA ARBITA DI SCORFA
Località Comune: COMUNE DI GIBELLINA (TP) CONTRADA CASUZZE
Località Area di produzione Idrogeno: COMUNI DI GIBELLINA (TP) POGGIOREALE (TP) CONTRADA ARBITA DI SOPRA

Oggetto: **PROGETTO DEFINITIVO**
Realizzazione impianto agro-fotovoltaico denominato "S&P 9" con potenza di picco 110.271,00 kWp e potenza nominale 100.000,00 kW con annessa produzione di Idrogeno

CODICE ELABORAZIONE:	PROGETTO DEFINITIVO	PROGETTO DEFINITIVO	PROGETTO DEFINITIVO	DATA:	22/01/2022
PROGETTISTA:	EPD021	VARIE	VARIE	Rev:	Data Rev:

ELABORAZIONE: SP9EPD021_00-SeP_9-IT-DR-ST-Drenaggi_Accumulo_Risorse_Idriche_STAZIONE

PROGETTISTI: Ing. Saverio Angolo

Ing. Saverio Angolo

SOCIETA': S&P 9 S.R.L.
SICILIA E PROGRESSO
viale legale: Corso del Molo 312, 90138 Trapani (TP)
C.F.: 097180821 - Tel.: 0971808017 - Fax: 0971808005
email: info@sp9.it
pec: sp9@sp9.it

SP9
SICILIA E PROGRESSO