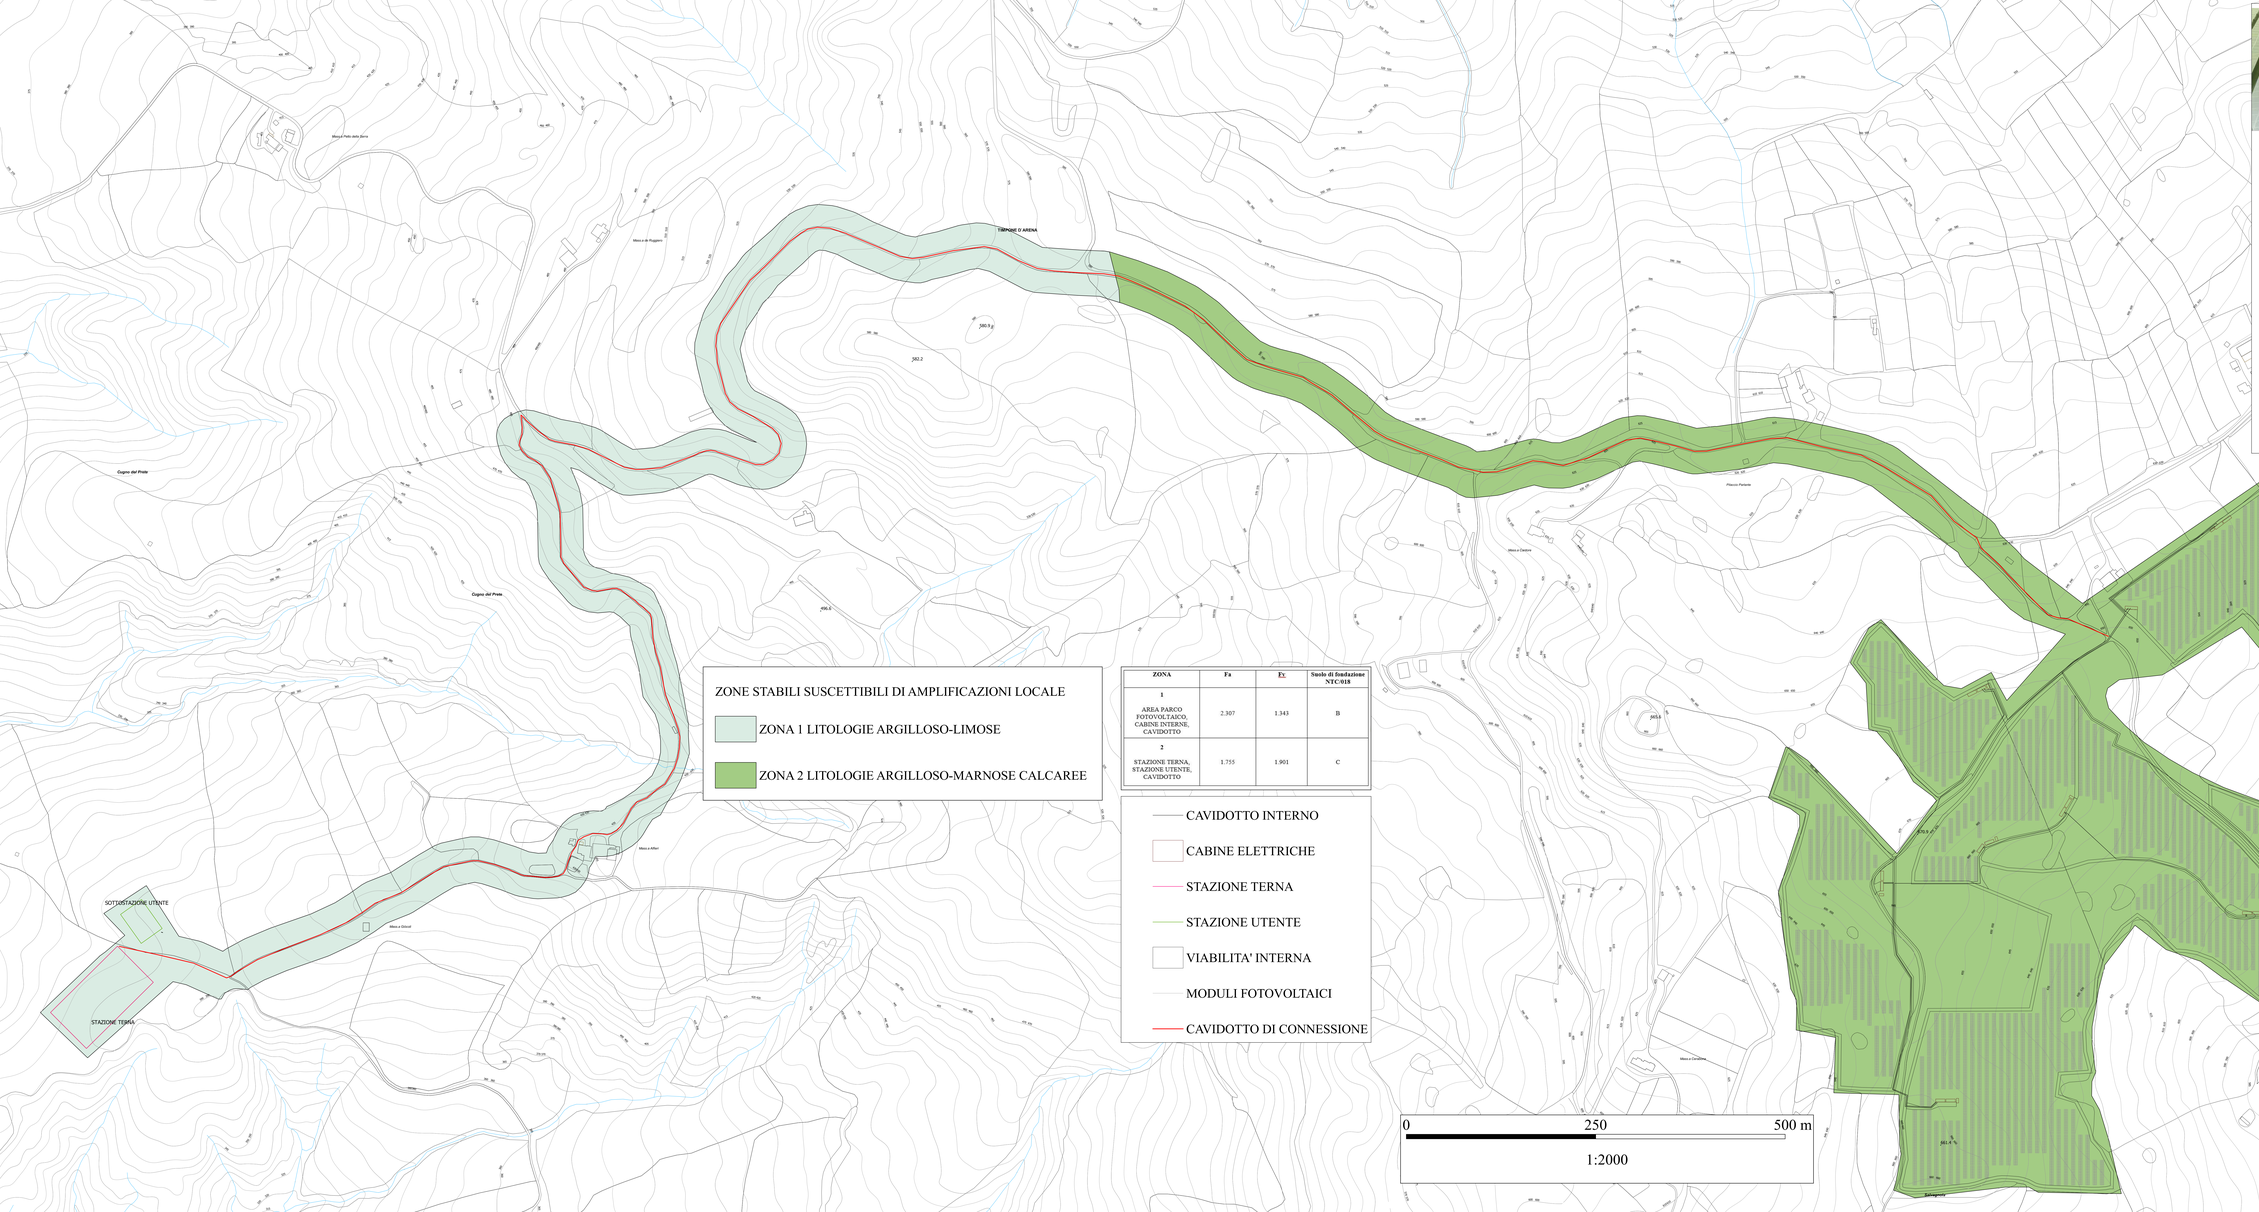

ZONE STABILI SUSCETTIBILI DI AMPLIFICAZIONI LOCALE

- ZONA 1 LITOLOGIE ARGILLOSO-LIMOSE
- ZONA 2 LITOLOGIE ARGILLOSO-MARNOSE CALCAREE

ZONA	Fa	Fv	Suolo di fondazione NTC/018
1 AREA PARCO FOTOVOLTAICO, CABINE INTERNE, CAVIDOTTO	2.307	1.343	B
2 STAZIONE TERNA, STAZIONE UTENTE, CAVIDOTTO	1.755	1.901	C

- CAVIDOTTO INTERNO
- CABINE ELETTRICHE
- STAZIONE TERNA
- STAZIONE UTENTE
- VIABILITA' INTERNA
- MODULI FOTOVOLTAICI
- CAVIDOTTO DI CONNESSIONE

0 250 500 m

1:2000

IMPIANTO FOTOVOLTAICO EG CELESTE E OPERE CONNESSE

POTENZA IMPIANTO 19,99 MWp - COMUNE DI S. ARCANGELO (PZ)

Proponente

EG CELESTE S.R.L.
VIA DEI PELLEGRINI 22 - 20122 MILANO (MI) - P.IVA: 11616240963 - PEC: egceleste@pec.it

Progettazione

Ing. Michele TASSELLI, Via Matera, 28 - 85100 Potenza (PZ)
tel.: 3475407153 - e-mail: ing.tasselli@gmail.com - PEC: michele.tasselli@ingpec.eu

Ing. Massimo BIANCO, Via S.Antonio, 14 - 85043 Latronico (PZ)
tel.: 3283779118 - e-mail: pr@bianco@gmail.com - PEC: massimo.bianco@ingpec.eu

Consulente

Geol. Franchino GIANCRISTIANO, Via dei Molinari, 36 - 85100 Potenza (PZ)
tel.: 3470376946 - e-mail:fragiancristiano@gmail.com - PEC: f.giancristiano@epap.sicurezzapostale.it

Coordinamento progettuale

RAMUNNO S.R.L.
C.DA CAOLO - ZONA P.I.P. - 85057 TRAMUTOLA (PZ) - P.IVA: 01633510761 - email: info@ramunnoerl.it

Titolo Elaborato

CARTA DI MICROZONAZIONE SISMICA

LIVELLO PROGETTAZIONE	CODICE ELABORATO	FILENAME	RIFERIMENTO	DATA	SCALA
Progetto definitivo	A.2.1	A.2.1	A3_3 PD	06/2021	1:2000

Revisioni

REV.	DATA	DESCRIZIONE	ESEGUITO	VERIFICATO	APPROVATO
01	21/06/2021	-	FG	MT/RAM	ENF

COMUNE DI SANT'ARCANGELO (PZ)
REGIONE BASILICATA

enfinity