


- LEGENDA**
- ◆ Interferenze di progetto
 - Demanio Pubblico - Ramo Idrico
- PROGETTO**
- Cabine
 - Cavidotto interno
 - Cavo AT
 - Cavidotto connessione impianto
 - Recinzione
 - Stazioni Utente e Terna

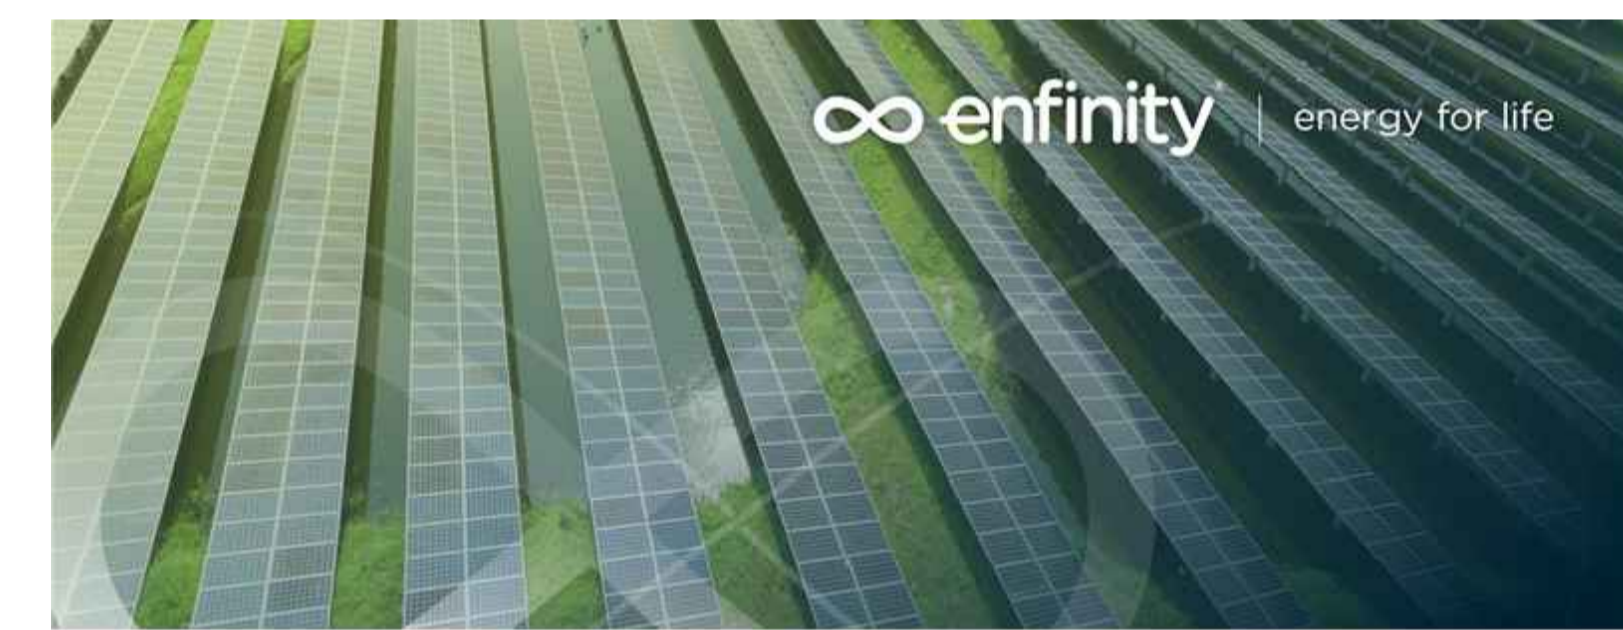

**IMPIANTO FOTOVOLTAICO EG CELESTE
E OPERE CONNESSE**
POTENZA IMPIANTO 19,99 MWp - COMUNE DI S. ARCANGELO (PZ)

Proponente
EG CELESTE S.R.L.
Via DEI PELLEGRINI 22 - 20122 MILANO (MI) - P.IVA: 11616240963 - PEC: egceleste@pec.it

Progettazione
Ing. Michele TASSELLI. Via Matera, 28 - 85100 Potenza (PZ)
tel.: 347/5407153 - e-mail: ing.tasselli@gmail.com - PEC: michele.tasselli2@ingpec.eu
Ing. Massimo BIANCO. Via S. Antonio, 14 - 85043 Latronico (PZ)
tel.: 328/379118 - e-mail: prgbianco@gmail.com - PEC: massimo.bianco@ingpec.eu

Consulente
Ing. Carmen MARTONE. Via del Popolo, 6 - 85100 Potenza (PZ)
tel.: 327/6697708 - e-mail: carmen@martoneingegneri.it - PEC: carmen.martone@ingpec.it

Coordinamento progettuale
RAMUNNO S.R.L.
C.DA CAGLIO - ZONA P.L.P. - 85057 TRAMUTOLA (PZ) - P.IVA: 01633510761 - email: info@ramunnostr.it



TAVOLA DELLE INTERFERENZE CON I CORPI IDRICI

LIVELLO PROGETTAZIONE	CODICE ELABORATO	FILENAME	RIFERIMENTO	DATA	SCALA
Progetto definitivo	A.3.3.b	A.3.3.b	A3_3_PD	06/2021	-

Revisioni

REV.	DATA	DESCRIZIONE	ESEGUITO	VERIFICATO	APPROVATO
01	21/06/2021	-	CM	MT/AM	ENF