



Corografia di Inquadramento dell'Area - Scala 1:25.000

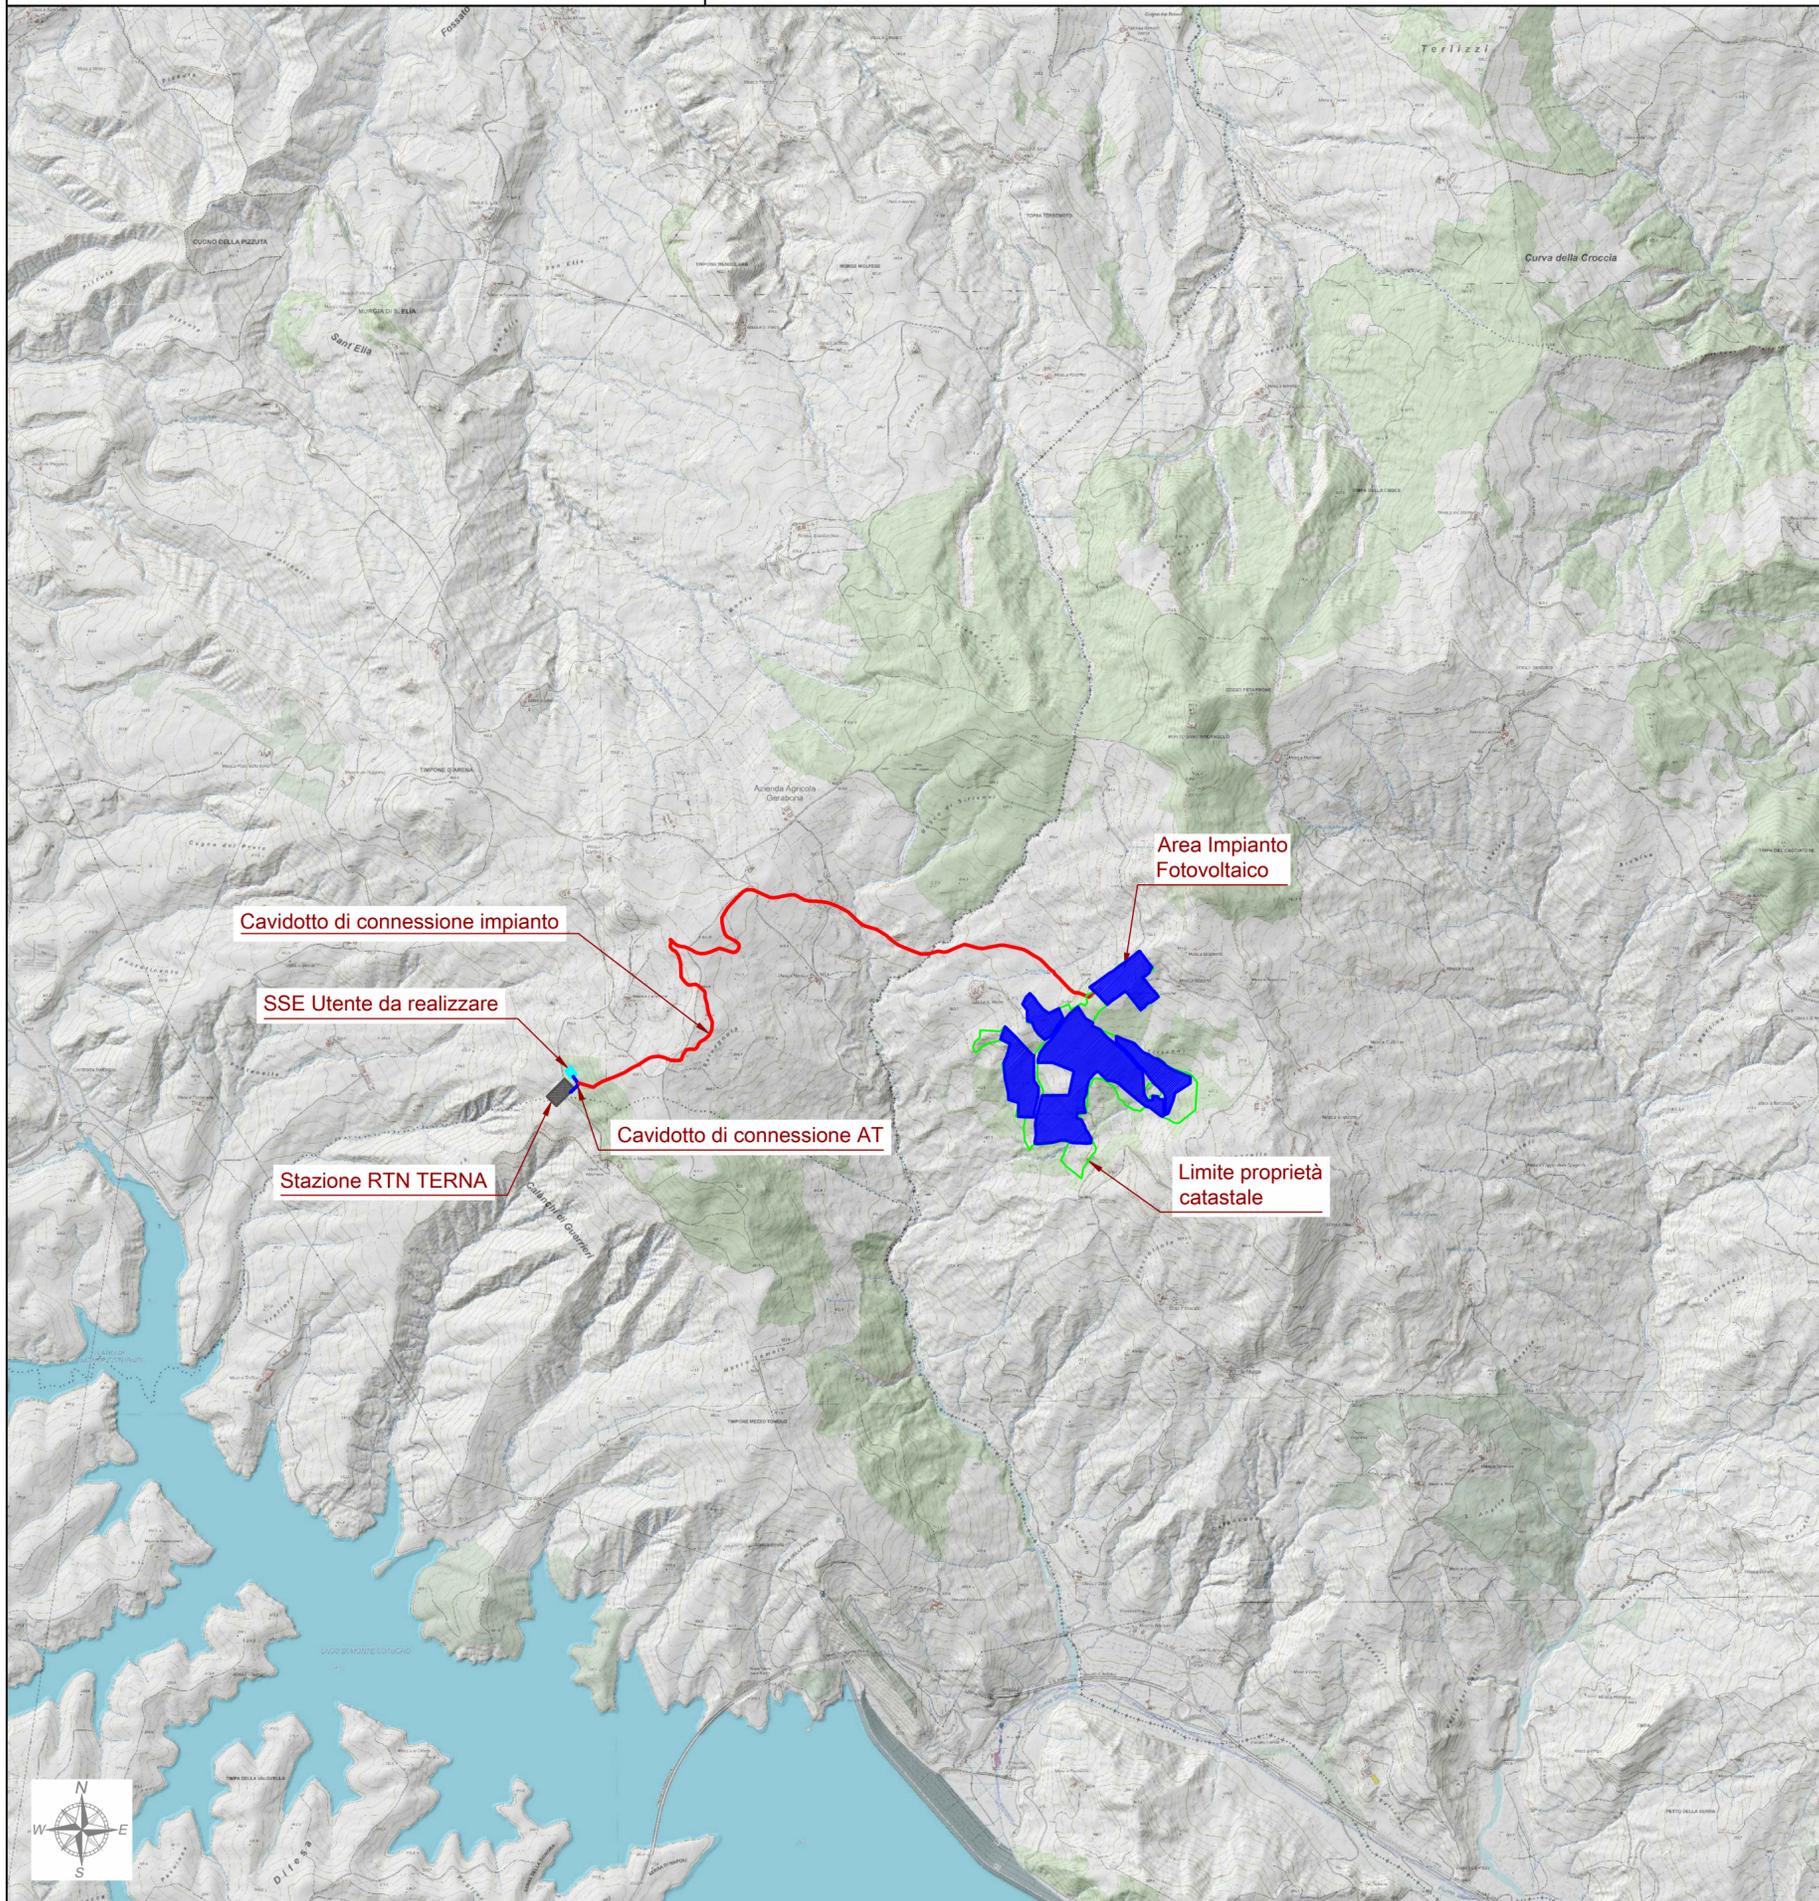

Legenda

-  Area impianto fotovoltaico
-  Limite proprietà catastale
-  Cavidotto di connessione impianto
-  Cavidotto di connessione AT
-  SSE Utente da realizzare
-  Stazione RTN TERNA

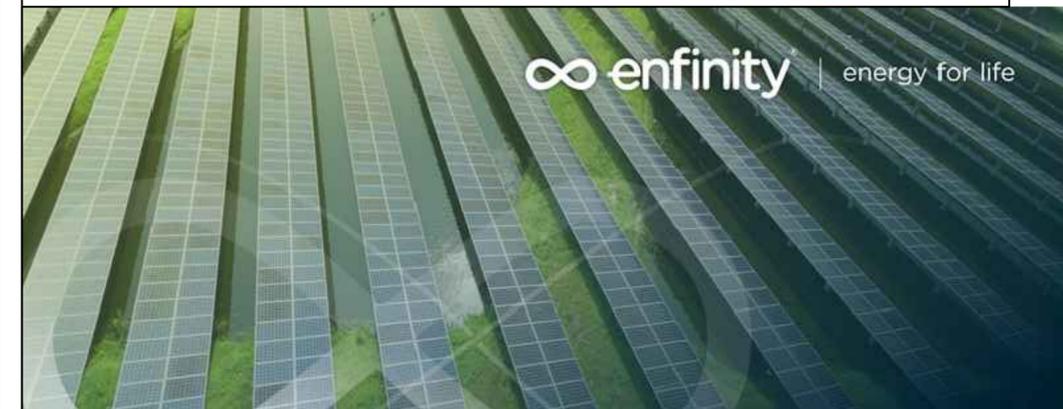

**IMPIANTO FOTOVOLTAICO EG CELESTE  
E OPERE CONNESSE**

POTENZA IMPIANTO 19,99 MWp - COMUNE DI S. ARCANGELO (PZ)

Proponente

**EG CELESTE S.R.L.**

VIA DEI PELLEGRINI 22 - 20122 MILANO (MI) · P.IVA: 11616240963 · PEC: egceleste@pec.it

Progettazione

**Ing. Michele TASSELLI.** Via Matera, 28 - 85100 Potenza (PZ)  
tel.: 347/5407153 · e-mail: ing.tasselli@gmail.com · PEC: michele.tasselli2@ingpec.eu

**Ing. Massimo BIANCO.** Via S. Antonio, 14 - 85043 Latronico (PZ)  
tel.: 328/3779118 · e-mail: prgbianco@gmail.com · PEC: massimo.bianco@ingpec.eu

Collaboratori

**Ing. Gianpaolo PICCOLO**  
Via Grecia, snc - 85022 - Barile (PZ)  
tel. 328/9489306, e-mail: gianpaolo.piccolo@gmail.com

**Ing. Alfredo PIERRI**  
Viale Marconi, 127 - 85100 - Potenza  
tel. 389/1766115, e-mail: alfredopierr@alice.it

**Ing. Cristiano GIAMMATTEO**  
Via dei Longobardi, 15 - 85029 - Venosa (PZ)  
tel. 320/0584557, e-mail: cristiano.giammatteo@gmail.com



Coordinamento progettuale

**RAMUNNO S.R.L.**

C.DA CAOLO - ZONA P.I.P. · 85057 TRAMUTOLA (PZ) · P.IVA: 01633510761 · email: info@ramunnosrl.it



Titolo Elaborato

**COROGRAFIA DI INQUADRAMENTO DELL'AREA**

LIVELLO PROGETTAZIONE	CODICE ELABORATO	FILENAME	RIFERIMENTO	DATA	SCALA
Progetto definitivo	A.12.a.1	A.12.a.1	A3_3_PD	06/2021	1:25.000

Revisioni

REV.	DATA	DESCRIZIONE	ESEGUITO	VERIFICATO	APPROVATO
01	21/06/2021		MT/MB	RAM	ENF



COMUNE DI SANT'ARCANGELO (PZ)  
REGIONE BASILICATA

