


Legenda

- Area impianto fotovoltaico
- Limite proprietà catastale
- Cavidotto di connessione impianto
- Cavidotto di connessione AT
- SSE Utente da realizzare
- Stazione RTN TERNA

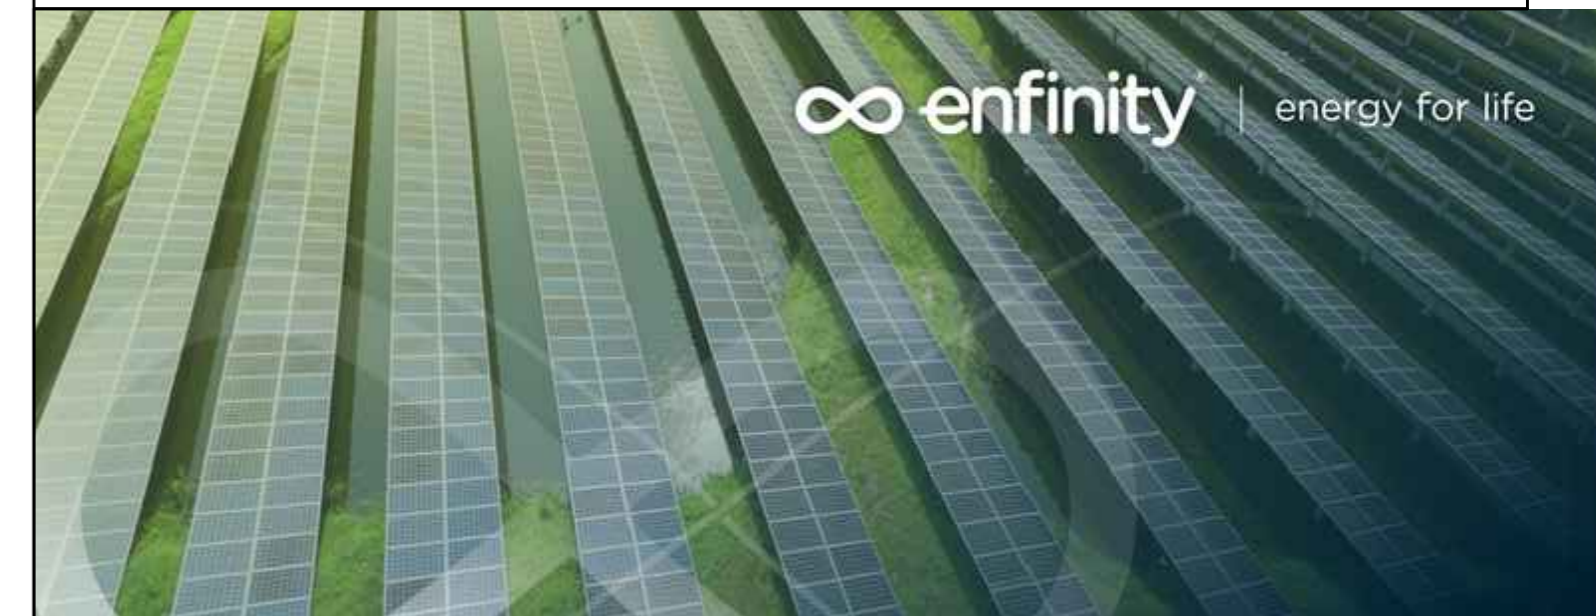

## IMPIANTO FOTOVOLTAICO EG CELESTE E OPERE CONNESSE

POTENZA IMPIANTO 19,99 MWp - COMUNE DI S. ARCANGELO (PZ)

**Proponente**

**EG CELESTE S.R.L.**

VIA DEI PELLEGRINI 22 - 20122 MILANO (MI) - P.IVA: 11616240963 - PEC: egceleste@pec.it

**Progettazione**

**Ing. Michele TASSELLI.** Via Matera, 28 - 85100 Potenza (PZ)  
tel.: 347/5407153 - e-mail: ing.tasselli@gmail.com - PEC: michele.tasselli2@ingpec.eu

**Ing. Massimo BIANCO.** Via S. Antonio, 14 - 85043 Latronico (PZ)  
tel.: 328/3779118 - e-mail: prgbianco@gmail.com - PEC: massimo.bianco@ingpec.eu

**Collaboratori**

**Ing. Gianpaolo PICCOLO**  
Via Grecia, snc - 85022 - Barile (PZ)  
tel. 328/9489306, e-mail: gianpaolo.piccolo@gmail.com

**Ing. Alfredo PIERRI**  
Viale Marconi, 127 - 85100 - Potenza  
tel. 389/1766115, e-mail: alfredopierr@alice.it

**Ing. Cristiano GIAMMATTEO**  
Via dei Longobardi, 15 - 85029 - Venosa (PZ)  
tel. 320/0584557, e-mail: cristiano.giammatteo@gmail.com



**Coordinamento progettuale**

**RAMUNNO S.R.L.**

C.DA CAOLO - ZONA P.I.P. - 85057 TRAMUTOLA (PZ) - P.IVA: 01633510761 - email: info@ramunnosrl.it



**Titolo Elaborato**

**COROGRAFIA GENERALE  
INQUADRAMENTO AREA DI INTERVENTO SU ORTOFOTO**

| LIVELLO PROGETTAZIONE | CODICE ELABORATO | FILENAME   | RIFERIMENTO | DATA    | SCALA    |
|-----------------------|------------------|------------|-------------|---------|----------|
| Progetto definitivo   | A.12.a.3.1       | A.12.a.3.1 | A3_3_PD     | 06/2021 | 1:10.000 |

**Revisioni**

| REV. | DATA       | DESCRIZIONE | ESEGUITO | VERIFICATO | APPROVATO |
|------|------------|-------------|----------|------------|-----------|
| 01   | 21/06/2021 | -           | MT/MB    | RAM        | ENF       |



COMUNE DI SANT'ARCANGELO (PZ)  
REGIONE BASILICATA

