


Legenda

PAI Frane - Tipologie di Rischio

- R4 - Rischio molto elevato
- R3 - Rischio elevato
- R2 - Rischio medio
- R1 - Rischio moderato
- ASV - Aree assoggettate a verifica idrogeologica
- P - Aree pericolose
- Rb - Aree bonificate

Perimetrazioni del Rischio Idraulico

- R4 - aree/elementi a rischio molto elevato
- R3 - aree/elementi a rischio elevato
- R2 - aree/elementi a rischio medio
- R1 - aree/elementi a rischio moderato o nullo

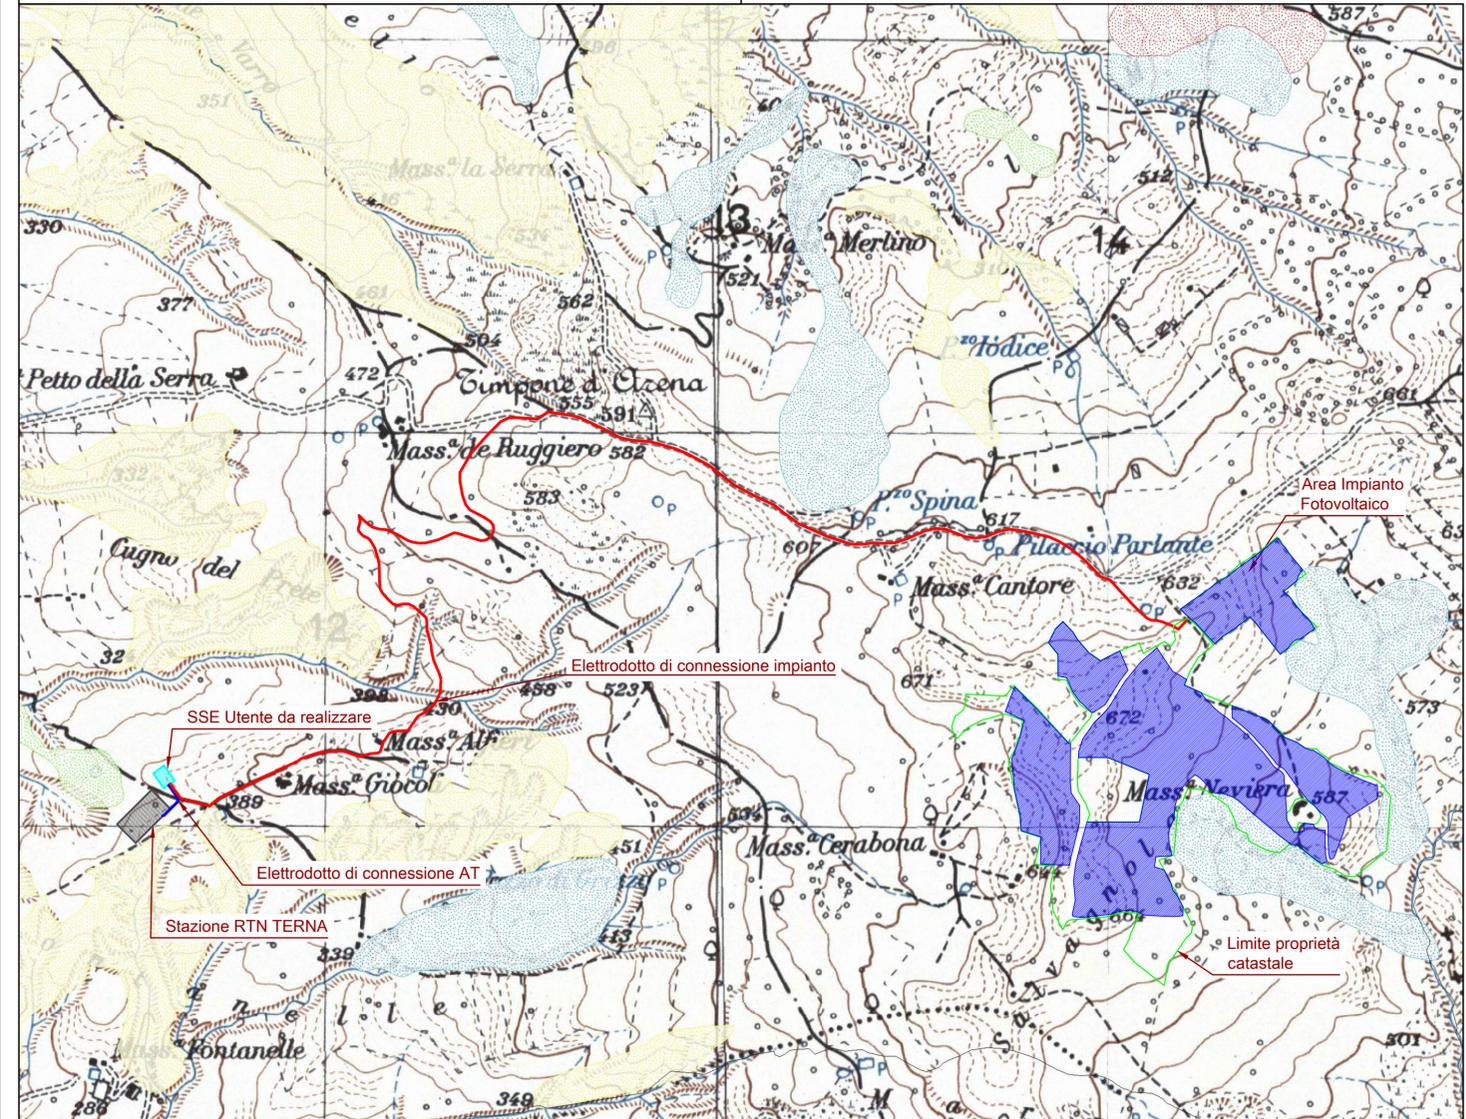

Legenda

PAI Frane - Tipologie di Rischio

- R4 - Rischio molto elevato
- R3 - Rischio elevato
- R2 - Rischio medio
- R1 - Rischio moderato
- ASV - Aree assoggettate a verifica idrogeologica
- P - Aree pericolose
- Rb - Aree bonificate

Perimetrazioni del Rischio Idraulico

- R4 - aree/elementi a rischio molto elevato
- R3 - aree/elementi a rischio elevato
- R2 - aree/elementi a rischio medio
- R1 - aree/elementi a rischio moderato o nullo

Legenda

- Area impianto fotovoltaico
- Limite proprietà catastale
- Elettrodoto di connessione impianto
- Elettrodoto di connessione AT
- SSE Utente da realizzare
- Stazione RTN TERNA



**IMPIANTO FOTOVOLTAICO EG CELESTE
E OPERE CONNESSE**
POTENZA IMPIANTO 19,99 MWp - COMUNE DI S. ARCANGELO (PZ)

Proponente
EG CELESTE S.R.L.
VIA DEI PELLEGRINI 22 - 20122 MILANO (MI) - P.IVA: 11616240963 - PEC: egceleste@pec.it

Progettazione
Ing. Michele TASSELLI. Via Matera, 28 - 85100 Potenza (PZ)
tel.: 347/5407153 - e-mail: ing.tasselli@gmail.com - PEC: michele.tasselli2@ingpec.eu
Ing. Massimo BIANCO. Via S. Antonio, 14 - 85043 Latronico (PZ)
tel.: 328/3779118 - e-mail: prgbianco@gmail.com - PEC: massimo.bianco@ingpec.eu

Collaboratori
Ing. Gianpaolo PICCOLO Via Grecia, snc - 85022 - Barile (PZ)
tel. 328/9489306, e-mail: gianpaolo.piccolo@gmail.com
Ing. Alfredo PIERRI Viale Marconi, 127 - 85100 - Potenza
tel. 389/1766115, e-mail: alfredopierr@alice.it
Ing. Cristiano GIAMMATTEO Via dei Longobardi, 15 - 85029 - Venosa (PZ)
tel. 320/0584557, e-mail: cristiano.giammatteo@gmail.com

Coordinamento progettuale
RAMUNNO S.R.L.
C.DA CAOLO - ZONA P.I.P. - 85057 TRAMUTOLA (PZ) - P.IVA: 01633510761 - e-mail: info@ramunnosrl.it

Titolo Elaborato

CARTA DEI VINCOLI
AUTORITA' DI BACINO

LIVELLO PROGETTAZIONE	CODICE ELABORATO	FILENAME	RIFERIMENTO	DATA	SCALA
Progetto definitivo	A.12.a.4.1	A.12.a.4.1	A3_3_PD	06/2021	1:10.000

Revisioni

REV.	DATA	DESCRIZIONE	ESEGUITO	VERIFICATO	APPROVATO
01	21/06/2021	-	MT/MB	RAM	ENF