



Aree e siti non idonei PIEAR - Base Ortofoto - Scala 1:10.000

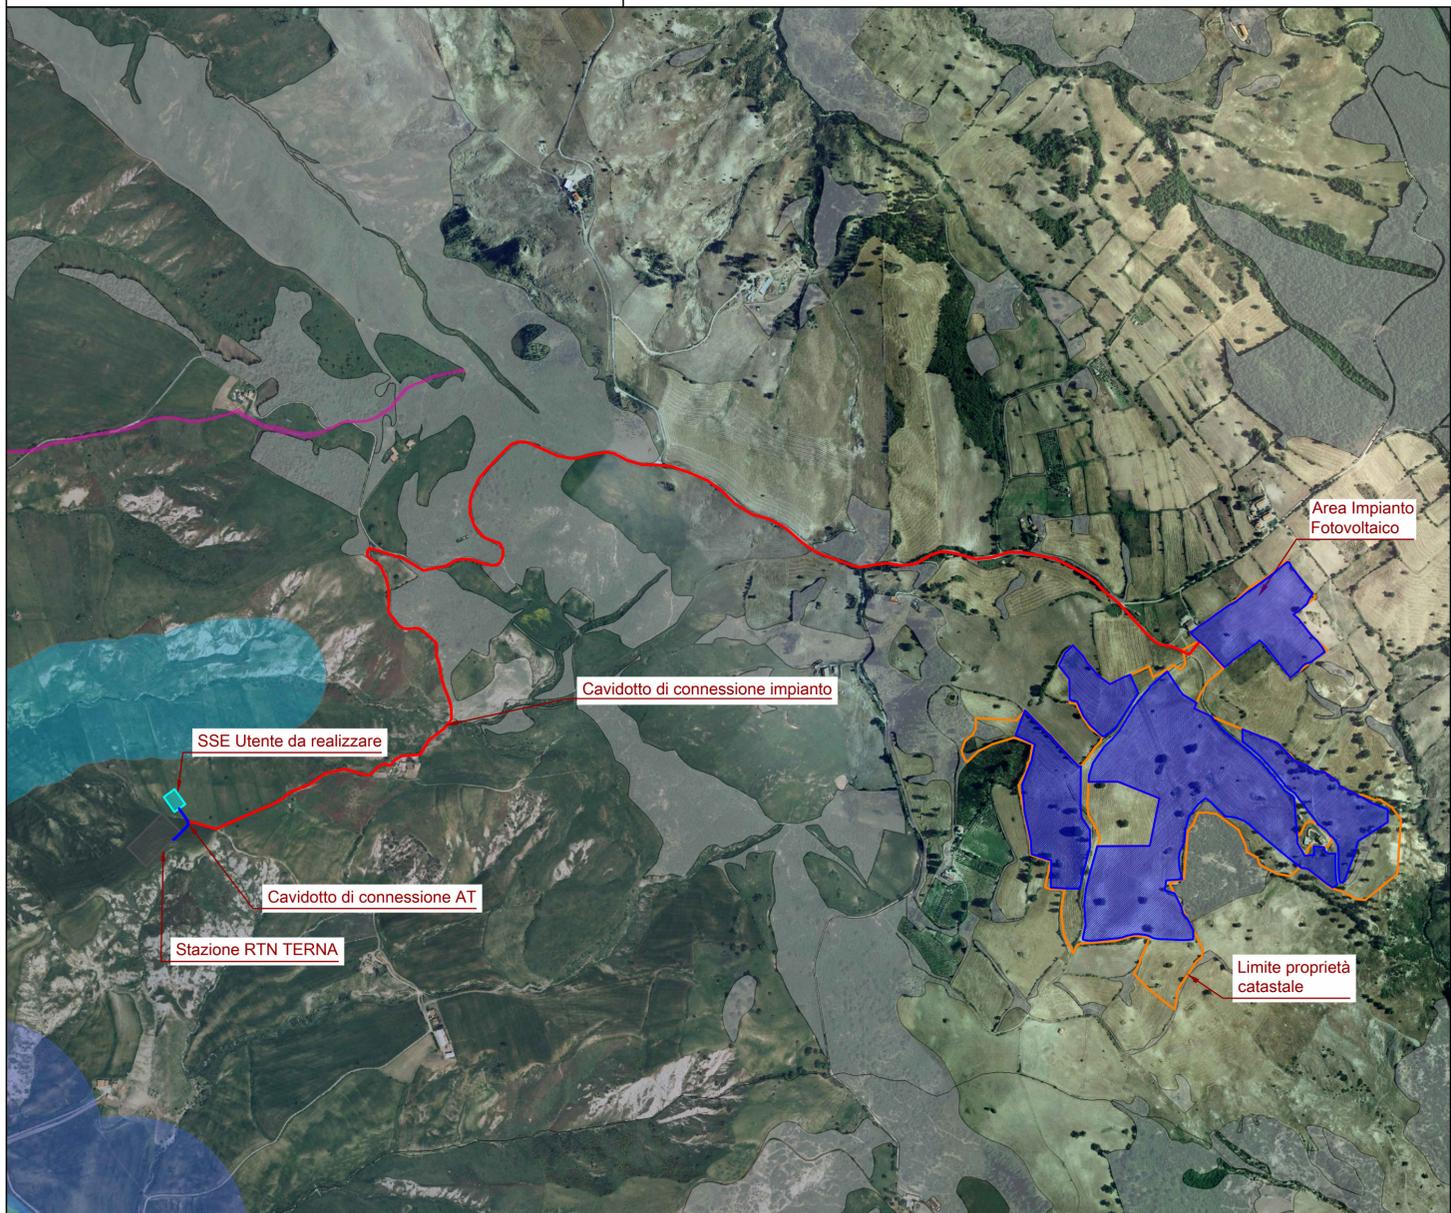

Aree e siti non idonei PIEAR - Base CTR - Scala 1:10.000

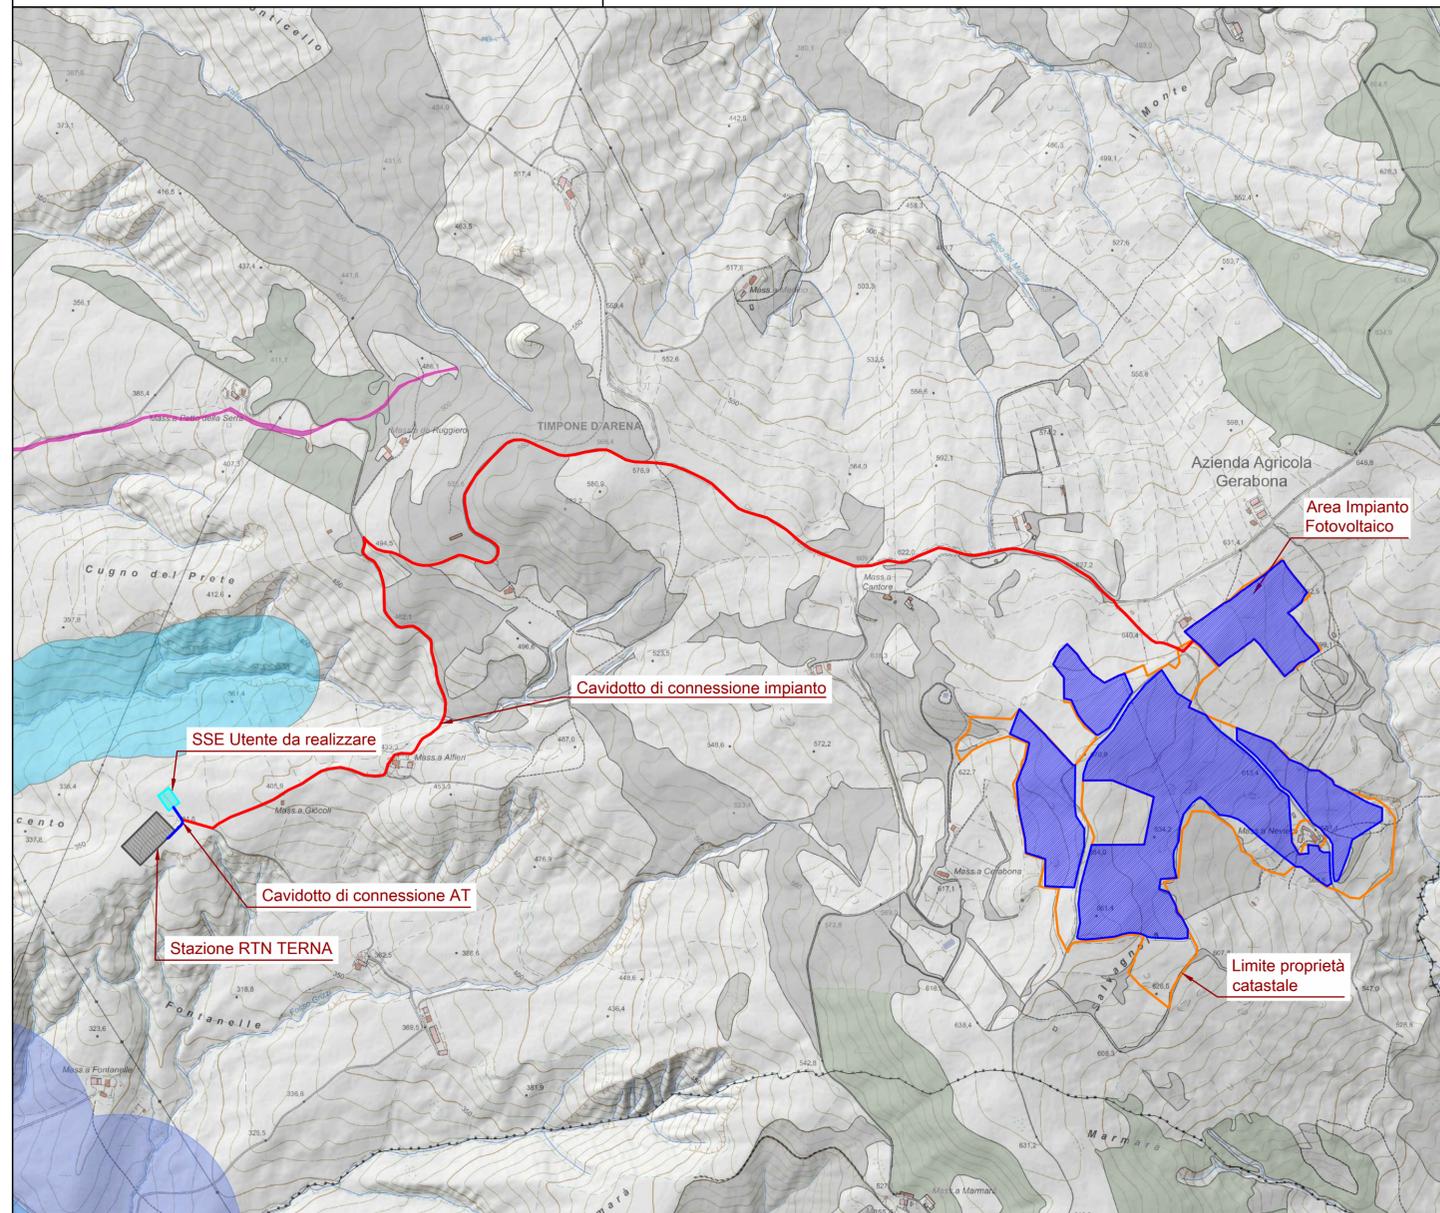


**Legenda - Aree e siti non idonei**

<b>Elenco Ufficiale Aree Protette (EUAP)</b>	<b>Siti archeologici e storico-monumentali con buffer di 300 mt.</b>	<b>Zone umide di importanza internazionale (Ramsar)</b>
Parchi Nazionali Nazionali	Tratturi vincolati	Rete Natura 2000 - SIC/ZSC e ZPS
Parchi Nazionali Regionali	Piani Paesaggistici di Area Vasta	SIC
Riserve Naturali Nazionali	Fasce costiere con buffer di 1000 mt.	SIC, ZPS
Riserve Naturali Regionali	Fiumi, torrenti e corsi d'acqua	ZSC
Altre Aree Naturali Protette Regionali	Aree fluviali e lacuali con buffer di 150 mt.	ZSC, ZPS
Aree Naturali Marine Protette e Riserve Naturali Marine	Centri Urbani	ZPS
Altre Aree Naturali Protette Nazionali	Aree di notevole interesse pubblico	
	Aree sopra i 1200 m.s.l.m.	
	Boschi	

**Legenda generale**

- Area impianto fotovoltaico
- Limite proprietà catastale
- Cavidotto di connessione impianto
- Cavidotto di connessione AT
- SSE Utente da realizzare
- Stazione RTN TERNA

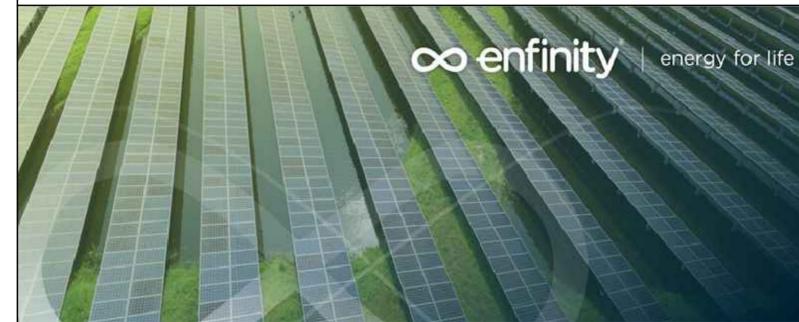

**IMPIANTO FOTOVOLTAICO EG CELESTE E OPERE CONNESSE**  
 POTENZA IMPIANTO 19,99 MWp - COMUNE DI S. ARCANGELO (PZ)

**Proponente**  
 EG CELESTE S.R.L.  
 VIA DEI PELLEGRINI 22 - 20122 MILANO (MI) - P.IVA: 11616240963 - PEC: egceleste@pec.it

**Progettazione**  
 Ing. Michele TASSELLI. Via Matera, 28 - 85100 Potenza (PZ)  
 tel.: 3475407153 - e-mail: ing.tasselli@gmail.com - PEC: michele.tasselli2@ingpec.eu  
 Ing. Massimo BIANCO. Via S. Antonio, 14 - 85043 Latronico (PZ)  
 tel.: 328/3779118 - e-mail: prgbianco@gmail.com - PEC: massimo.bianco@ingpec.eu

**Collaboratori**  
 Ing. Gianpaolo PICCOLO Via Grecia, snc - 85022 - Barile (PZ)  
 tel. 328/9489306, e-mail: gianpaolo.piccolo@gmail.com  
 Ing. Alfredo PIERRI Viale Marconi, 127 - 85100 - Potenza  
 tel. 389/1766115, e-mail: alfreddopierr@gmail.it  
 Ing. Cristiano GIAMMATTEO Via dei Longobardi, 15 - 85029 - Venosa (PZ)  
 tel. 320/0584557, e-mail: cristiano.giammatteo@gmail.com

**Coordinamento progettuale**  
 RAMUNNO S.R.L.  
 C.DA CAOLO - ZONA P.I.P. - 85057 TRAMUTOLA (PZ) - P.IVA: 01633510761 - e-mail: info@ramunnosrl.it

**Titolo Elaborato**

**CARTA DEI VINCOLI AREE E SITI NON IDONEI PIEAR**

LIVELLO PROGETTAZIONE	CODICE ELABORATO	FILENAME	RIFERIMENTO	DATA	SCALA
Progetto definitivo	A.12.a.4.4	A.12.a.4.4	A3_3_PD	06/2021	1:10.000

**Revisioni**

REV.	DATA	DESCRIZIONE	ESEGUITO	VERIFICATO	APPROVATO
01	21/06/2021	-	MT/MB	RAM	ENF