



Aree in dissesto idraulico ed idrogeologico - Scala 1:10.000

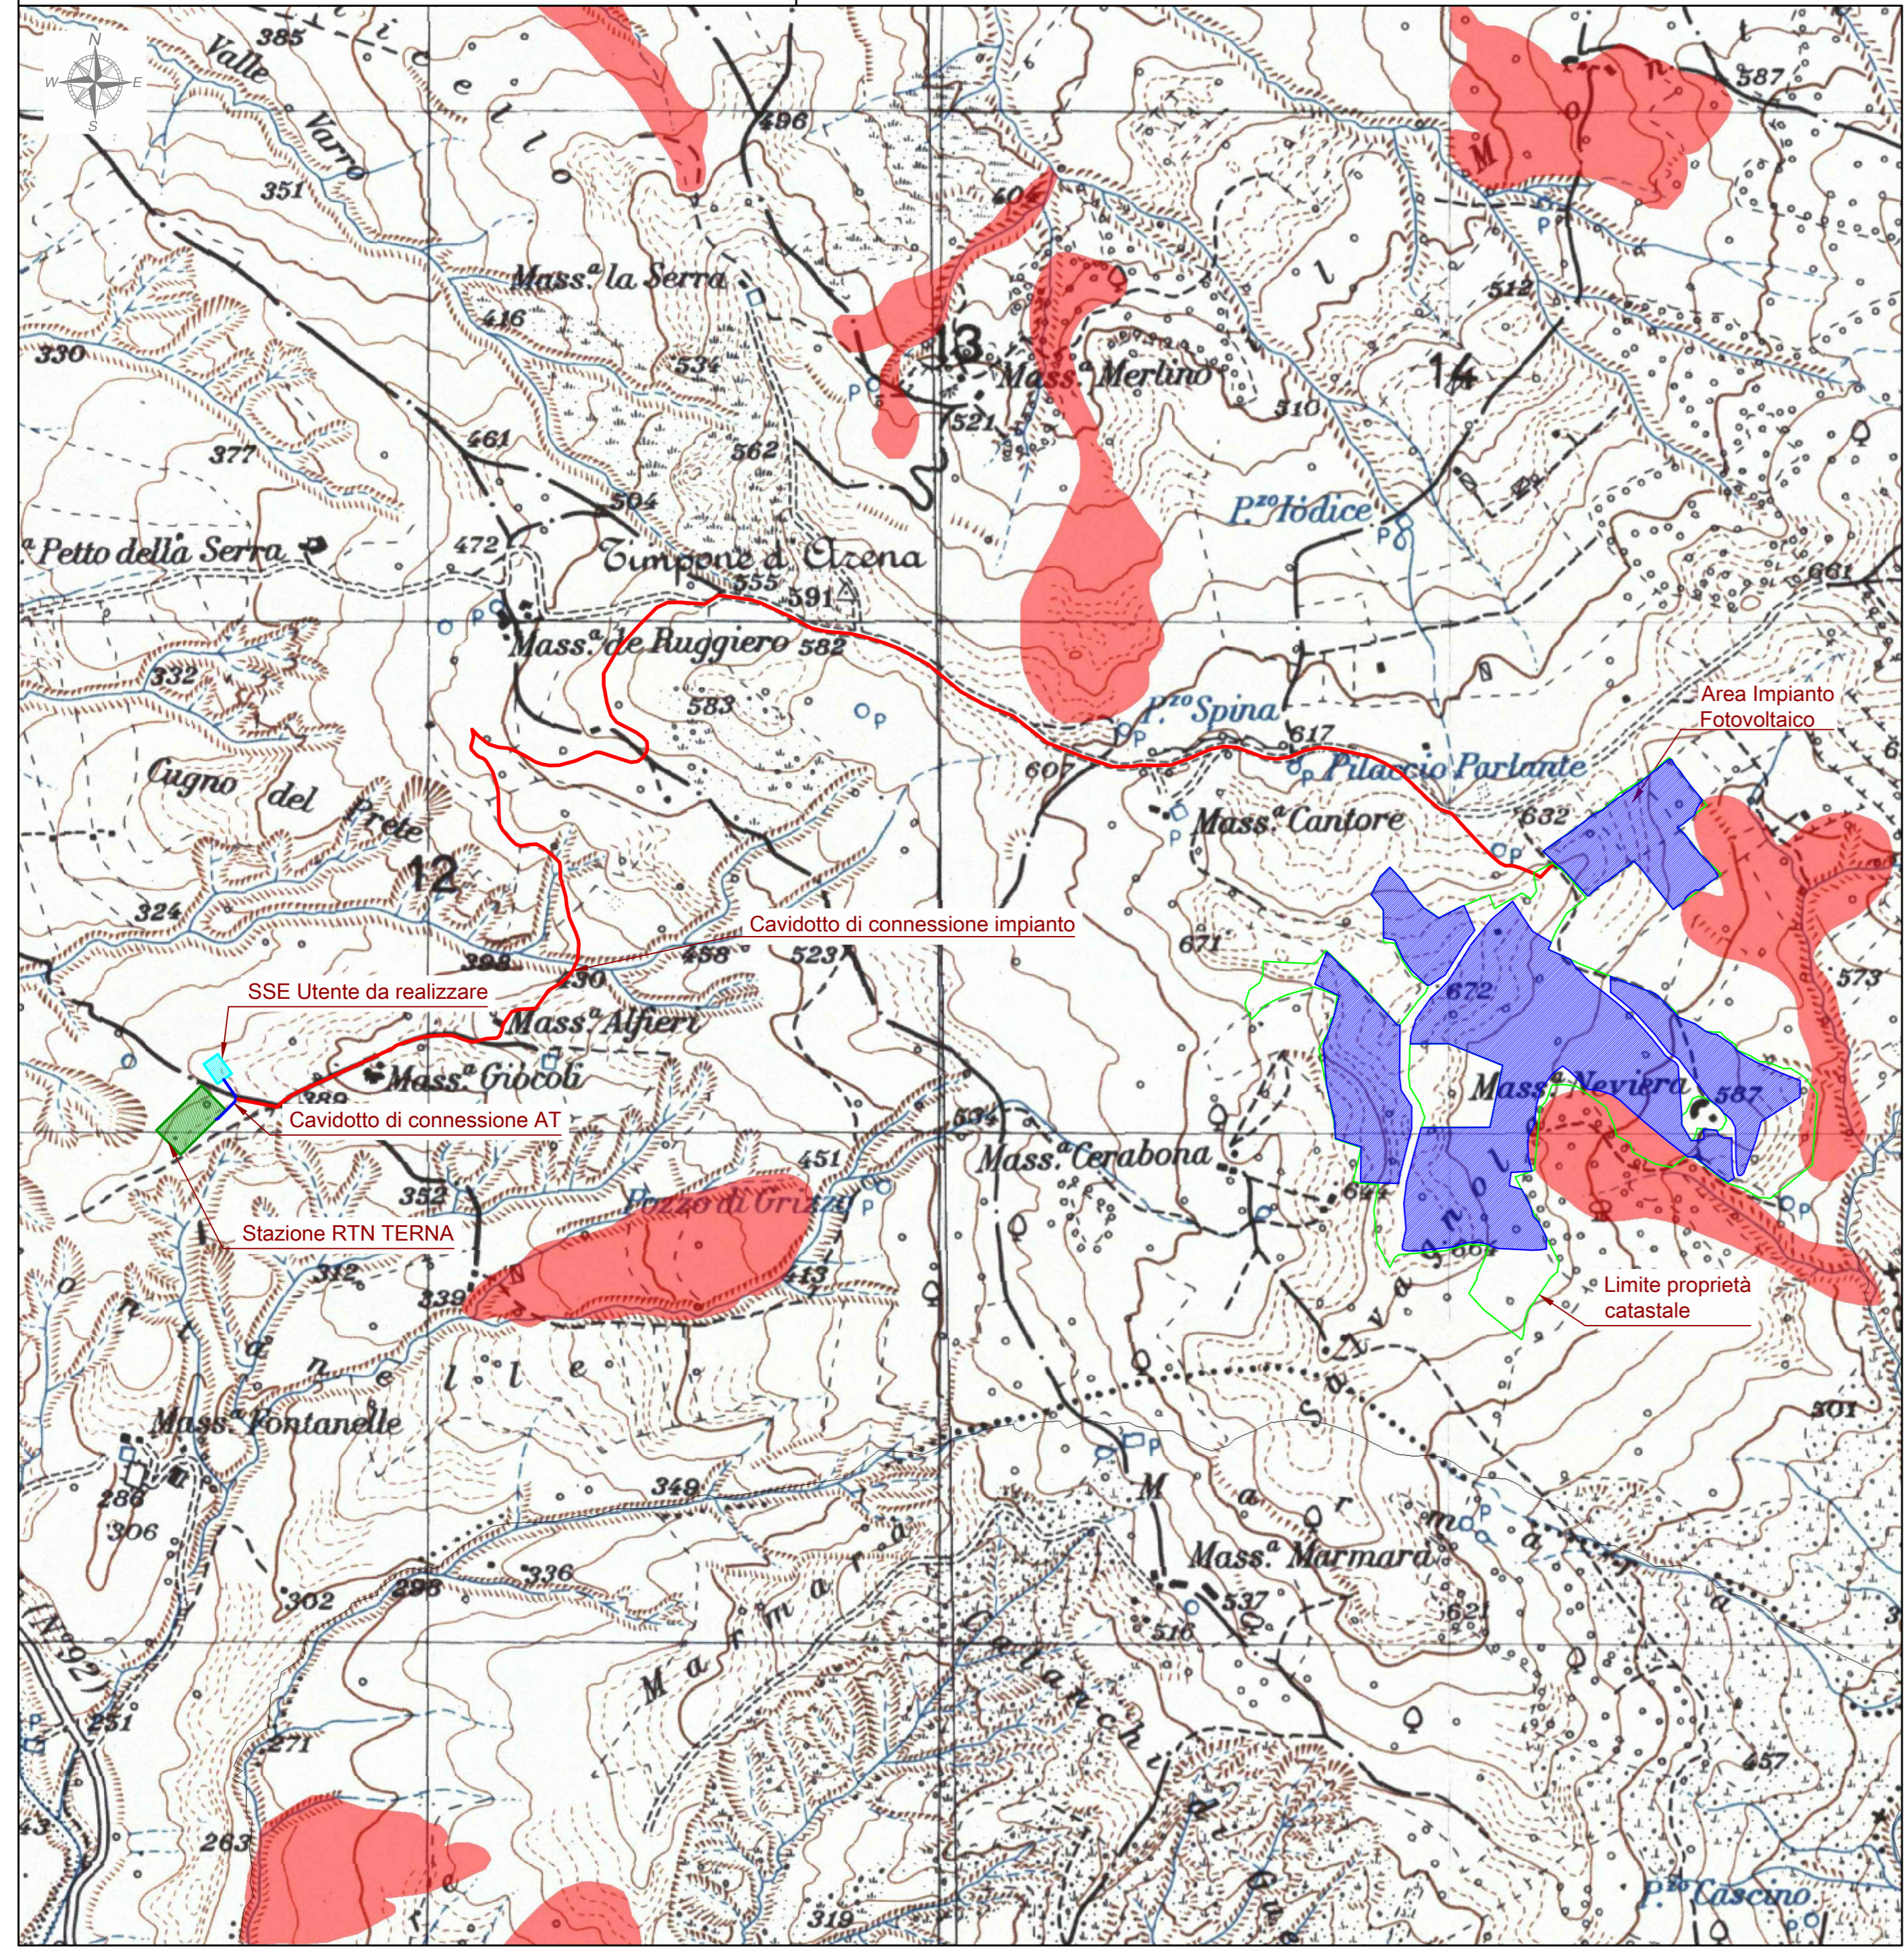


Aree in dissesto idraulico ed idrogeologico - Scala 1:50.000

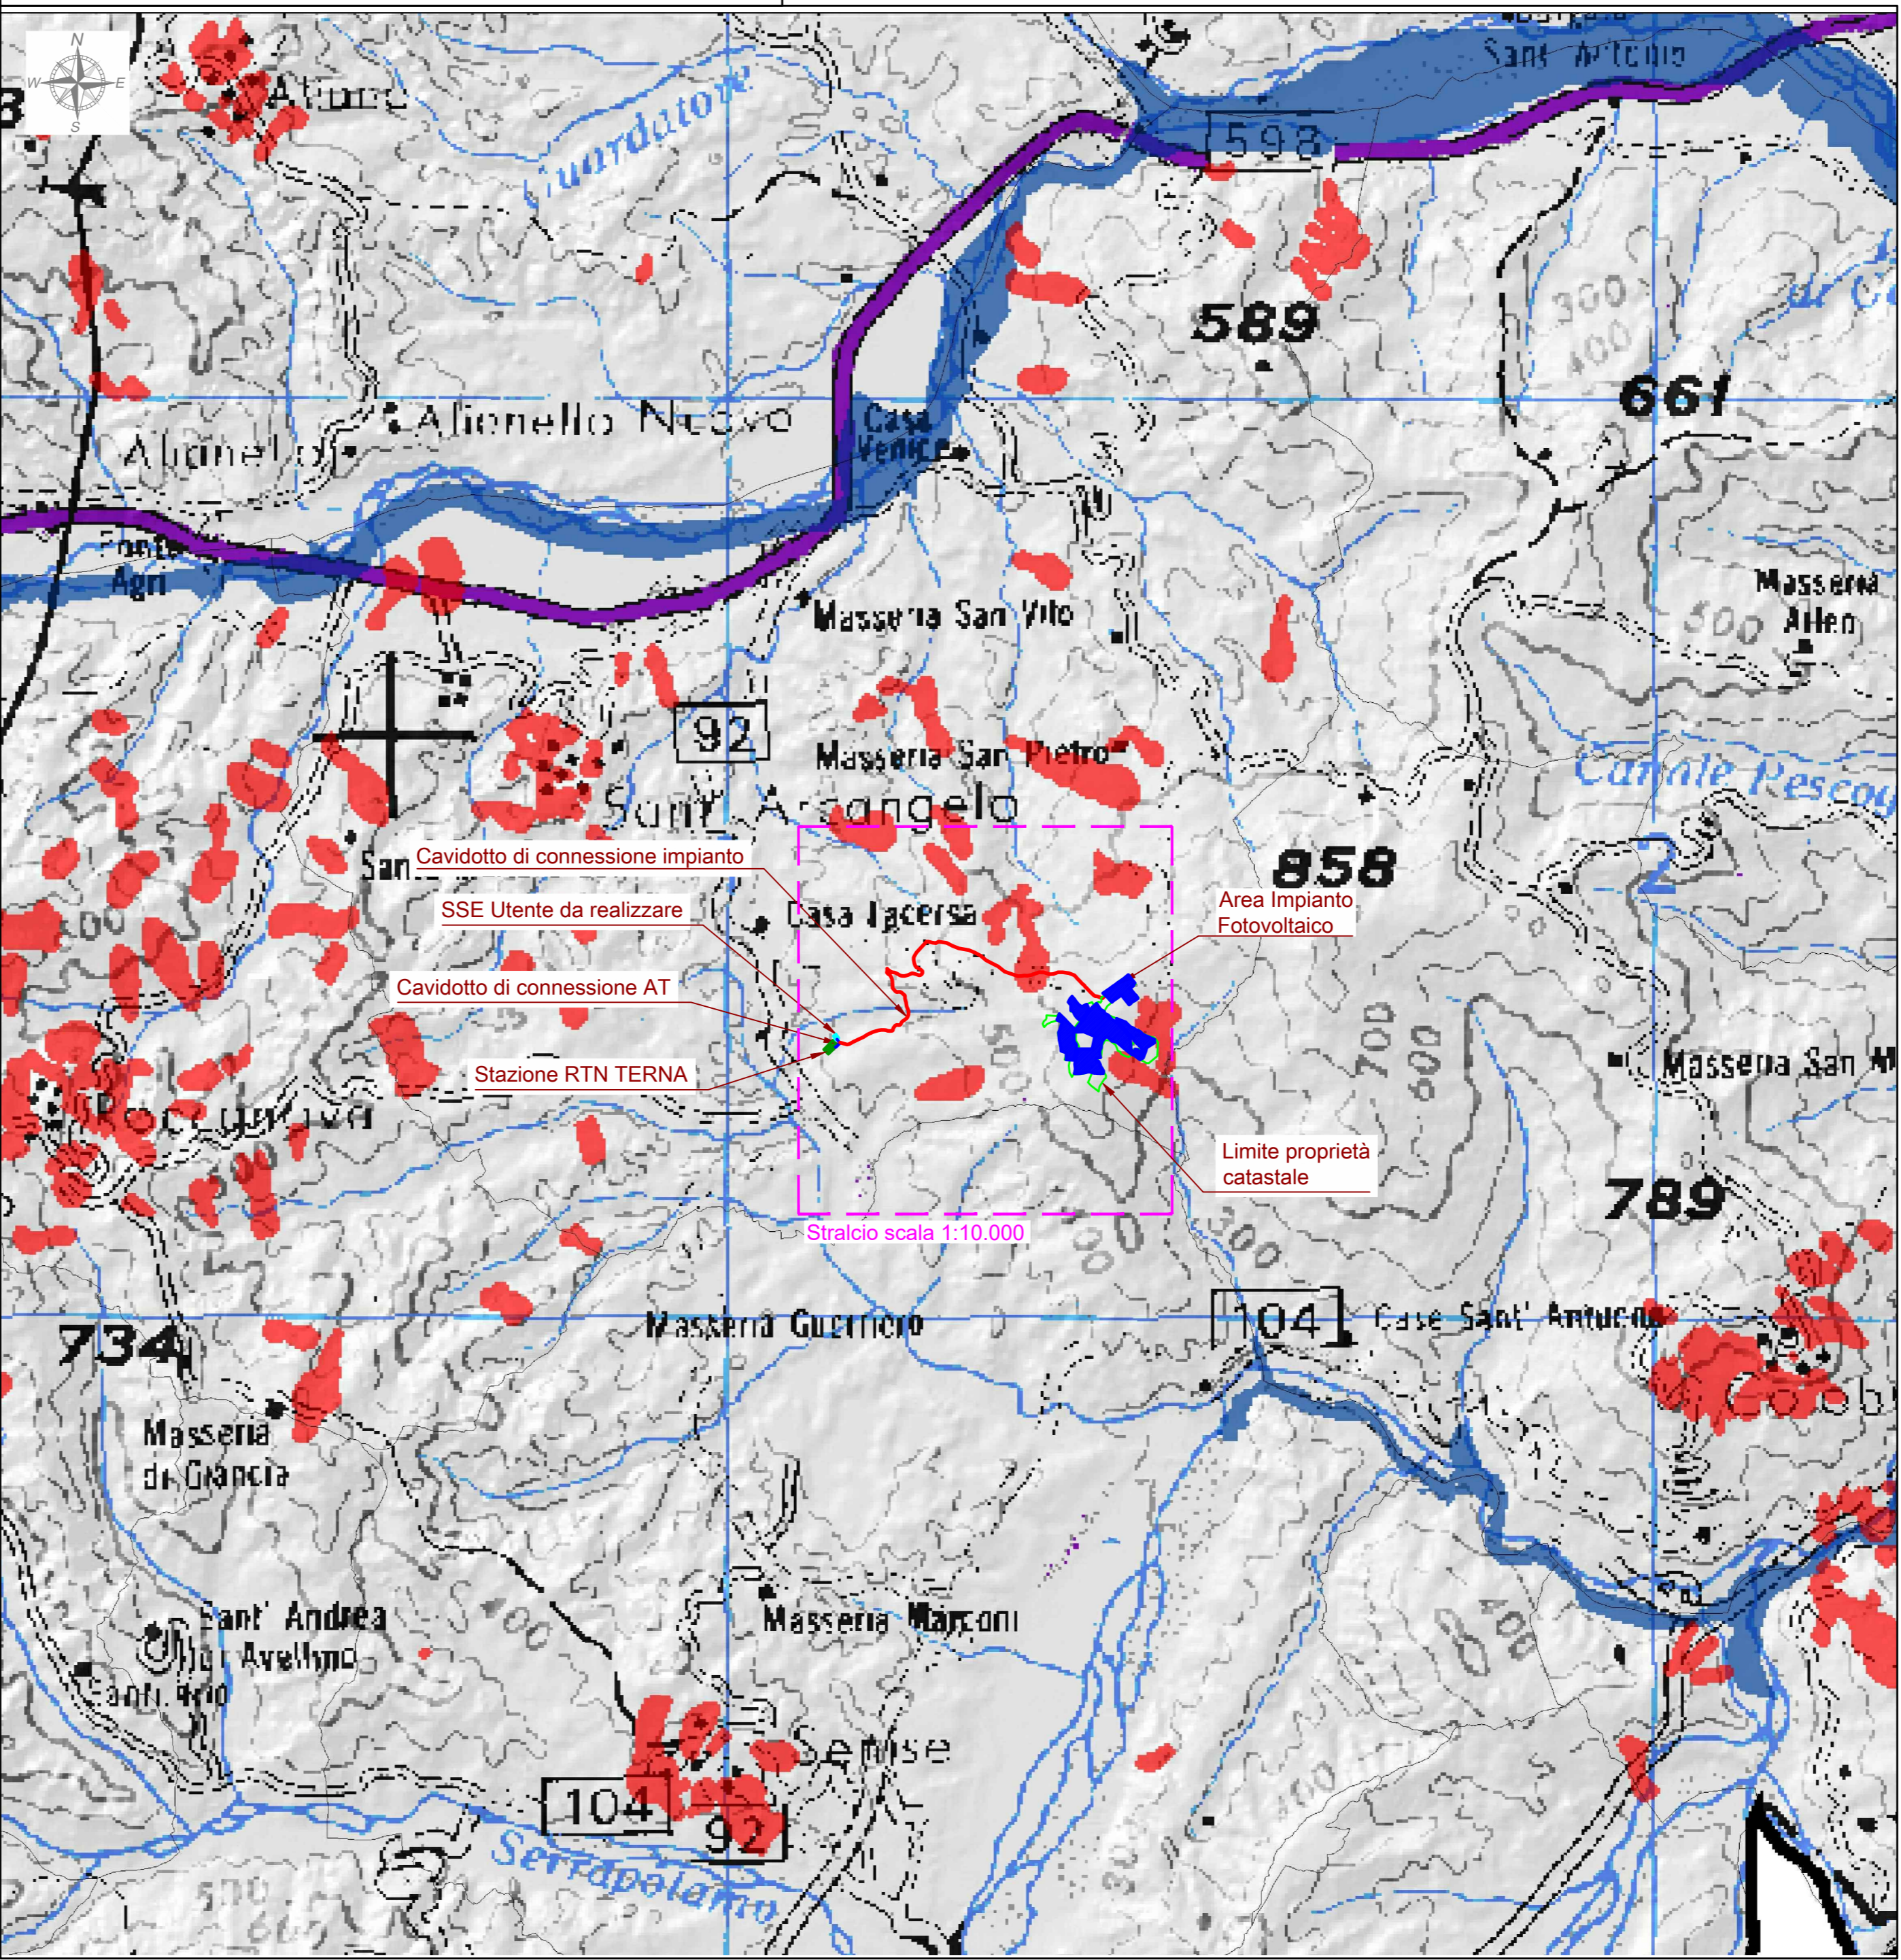

**Legenda**

- Area impianto fotovoltaico
- Limite proprietà catastale
- Cavidotto di connessione impianto
- Cavidotto di connessione AT
- SSE Utente da realizzare
- Stazione RTN TERNA
- 4.1 Aree a rischio idrogeologico medio-alto
- 4.1 Aree soggette a rischio idraulico

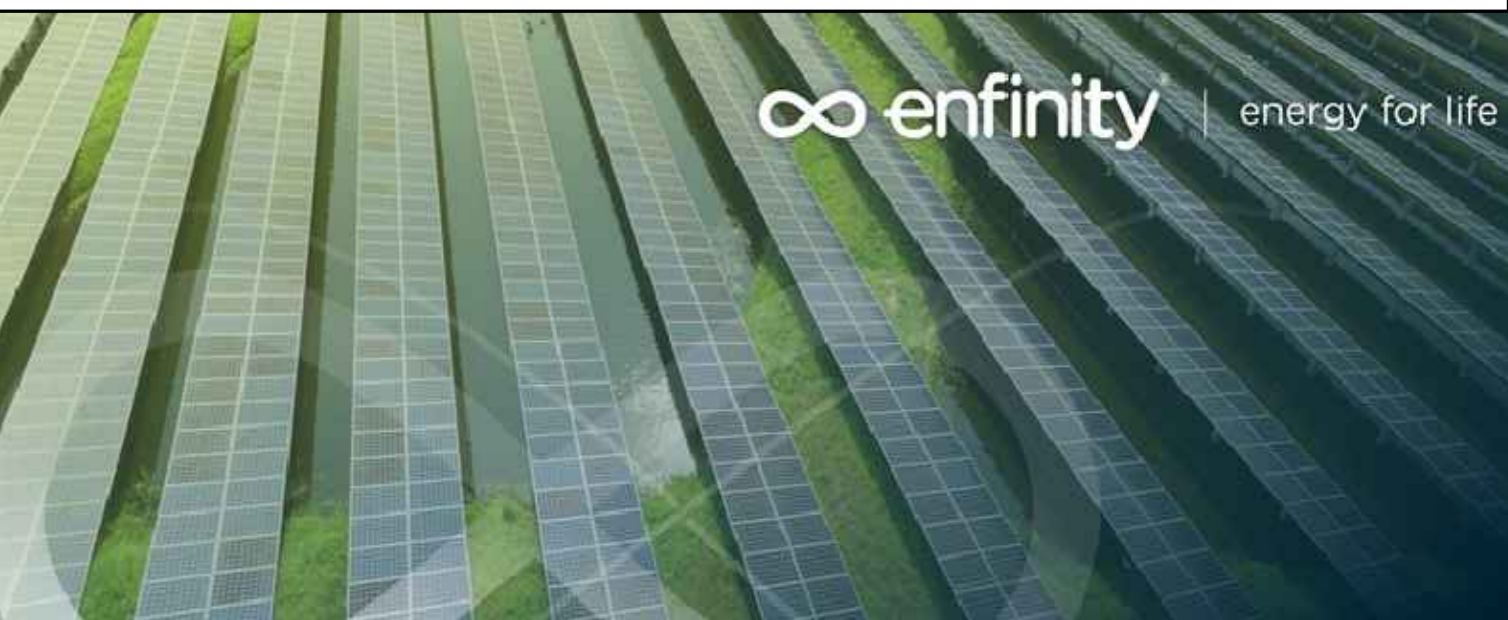

**IMPIANTO FOTOVOLTAICO EG CELESTE  
E OPERE CONNESSE**  
POTENZA IMPIANTO 19,99 MWp - COMUNE DI S. ARCANDELO (PZ)

**Proponente**  
EG CELESTE S.R.L.  
VIA DEI PELLEGRINI 22 - 20122 MILANO (MI) - P.IVA: 11616240963 - PEC: egceleste@pec.it

**Progettazione**  
Ing. Michele TASSELLI, Via Matera, 28 - 85100 Potenza (PZ)  
tel.: 3475407153 - e-mail: ing.tasselli@gmail.com - PEC: michele.tasselli2@ingpec.eu  
Ing. Massimo BIANCO, Via S. Antonio, 14 - 85043 Latronico (PZ)  
tel.: 3283779118 - e-mail: prgbianco@gmail.com - PEC: massimo.bianco@ingpec.eu

**Collaboratori**  
Ing. Gianpaolo PICCOLO, Via Grecia, snc - 85022 - Barile (PZ)  
tel. 3289489306, e-mail: gianpaolo.piccolo@gmail.com  
Ing. Alfredo PIERRI, Viale Marconi, 127 - 85100 - Potenza  
tel. 3891766115, e-mail: alfreddopierr@gmail.it  
Ing. Cristiano GIAMMATTEO, Via dei Longobardi, 15 - 85029 - Venosa (PZ)  
tel. 3200584557, e-mail: cristiano.giammatteo@gmail.com

**Coordinamento progettuale**  
RAMUNNO S.R.L.  
C.DA CAOLO - ZONA P.I.P. - 85057 TRAMUTOLA (PZ) - P.IVA: 01633510761 - e-mail: info@ramunnosrl.it

**Titolo Elaborato**  
LR 54/2015 - Aree da sottoporre ad eventuali prescrizioni  
Macro area tematica 4: Aree in dissesto idraulico ed idrogeologico

LIVELLO PROGETTAZIONE	CODICE ELABORATO	FILENAME	RIFERIMENTO	DATA	SCALA
Progetto definitivo	A.12.a.4.6.4	A.12.a.4.6.4	A3_3_PD	06/2021	Varie

**Revisioni**

REV.	DATA	DESCRIZIONE	ESEGUITO	VERIFICATO	APPROVATO
01	21/06/2021	-	MT/MB	RAM	ENF