
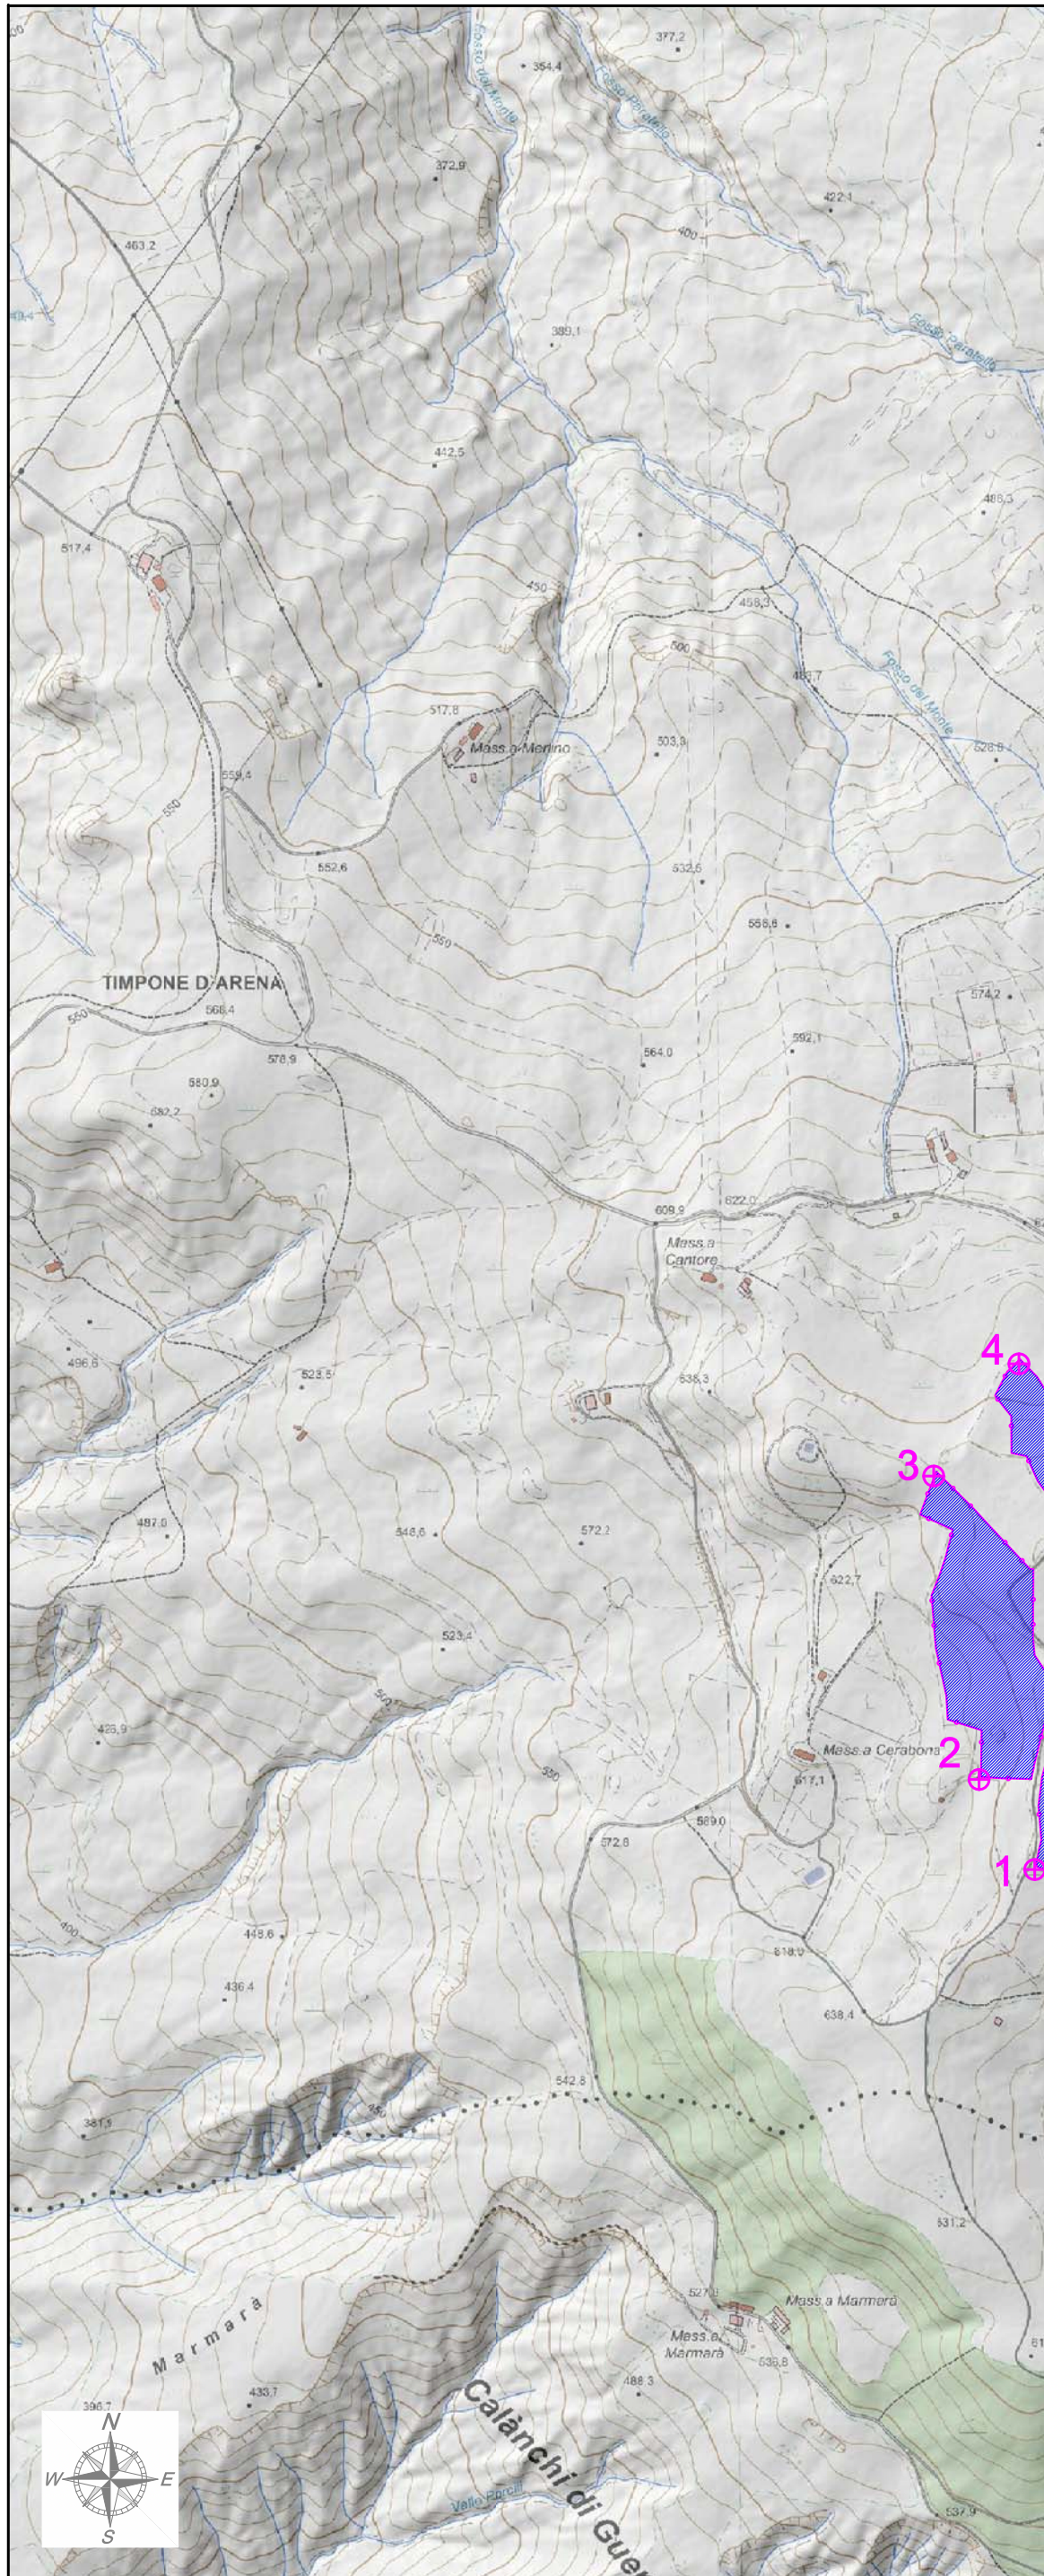
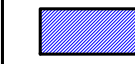



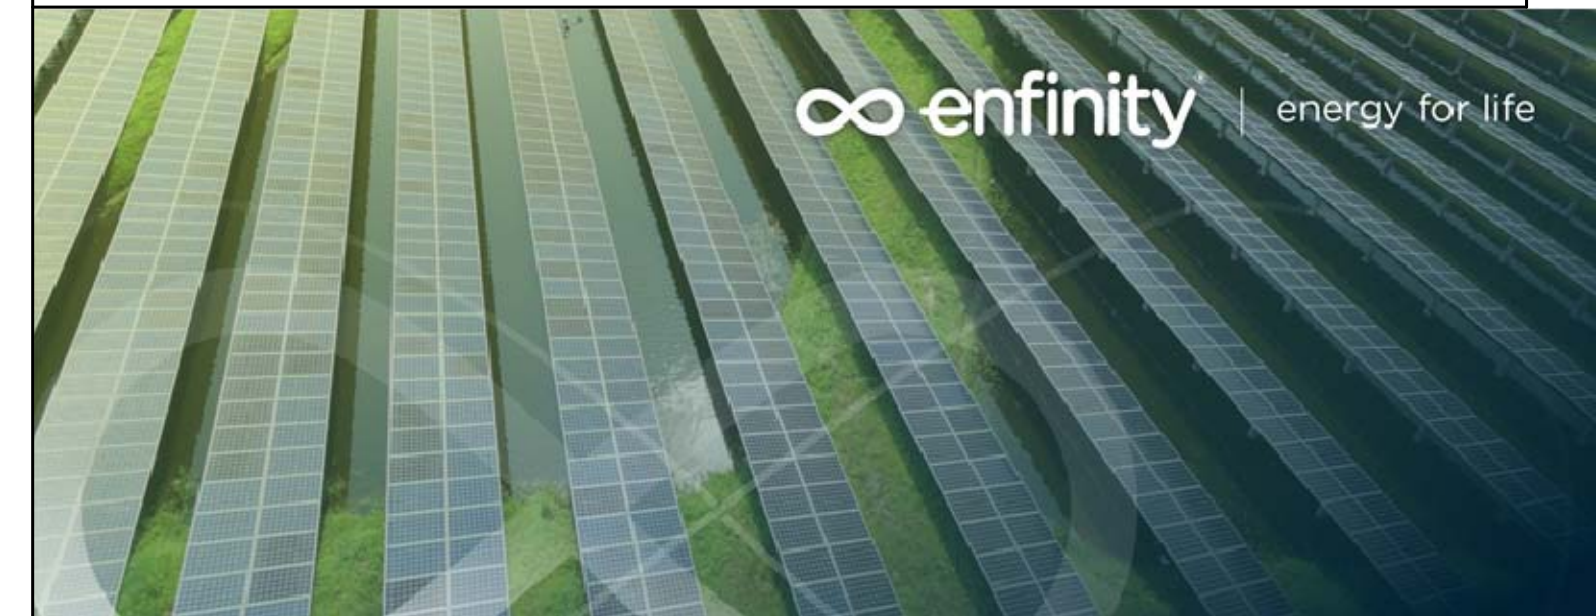
Carta con localizzazione georeferenziata - Scala 1:10.000

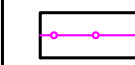

Localizzazione impianto			Localizzazione impianto		
Coordinate WGS 1984 UTM, Zone 33N			Coordinate Gauss-Boaga - Roma 40, Fuso EST		
ID	E	N	ID	E	N
1	613758,390	4452710,805	1	2633763,540	4452787,429
2	613840,396	4452578,971	2	2633845,549	4452655,592
3	613692,595	4453160,975	3	2633697,742	4453237,613
4	613815,719	4453327,021	4	2633820,872	4453403,664
5	614056,124	4453260,244	5	2634061,287	4453336,885
6	614115,870	4453358,245	6	2634121,036	4453434,888
7	614362,541	4453538,638	7	2634367,718	4453615,287
8	614458,659	4453308,982	8	2634463,841	4453385,624
9	614371,010	4453243,766	9	2634376,188	4453320,406
10	614247,958	4453113,095	10	2634253,129	4453189,731
11	614618,896	4452876,813	11	2634624,085	4452953,442
12	614478,560	4452710,713	12	2634483,742	4452787,338
13	614153,937	4452937,687	13	2634159,104	4453014,318
14	614122,143	4452578,655	14	2634127,309	4452655,276

Legenda

-  Area impianto fotovoltaico
-  Recinzione
-  Localizzazione georeferenziata



**IMPIANTO FOTOVOLTAICO EG CELESTE  
E OPERE CONNESSE**

POTENZA IMPIANTO 19,99 MWp - COMUNE DI S. ARCANGELO (PZ)

Proponente

**EG CELESTE S.R.L.**

VIA DEI PELLEGRINI 22 - 20122 MILANO (MI) - P.IVA: 11616240963 - PEC: egceleste@pec.it

Progettazione

**Ing. Michele TASSELLI.** Via Matera, 28 - 85100 Potenza (PZ)  
tel.: 347/5407153 - e-mail: ing.tasselli@gmail.com - PEC: michele.tasselli2@ingpec.eu

**Ing. Massimo BIANCO.** Via S. Antonio, 14 - 85043 Latronico (PZ)  
tel.: 328/3779118 - e-mail: prgbianco@gmail.com - PEC: massimo.bianco@ingpec.eu

Collaboratori

**Ing. Gianpaolo PICCOLO**  
Via Grecia, snc - 85022 - Barile (PZ)  
tel. 328/9489306, e-mail: gianpaolo.piccolo@gmail.com

**Ing. Alfredo PIERRI**  
Viale Marconi, 127 - 85100 - Potenza  
tel. 389/1766115, e-mail: alfredopierr@alice.it

**Ing. Cristiano GIAMMATTEO**  
Via dei Longobardi, 15 - 85029 - Venosa (PZ)  
tel. 320/0584557, e-mail: cristiano.giammatteo@gmail.com



Coordinamento progettuale

**RAMUNNO S.R.L.**

C.DA CAOLO - ZONA P.I.P. - 85057 TRAMUTOLA (PZ) - P.IVA: 01633510761 - email: info@ramunnosrl.it



Titolo Elaborato

**CARTA CON LOCALIZZAZIONE GEOREFERENZIATA**

LIVELLO PROGETTAZIONE	CODICE ELABORATO	FILENAME	RIFERIMENTO	DATA	SCALA
Progetto definitivo	A.12.a.5	A.12.a.5	A3_3_PD	06/2021	1:10.000

Revisioni

REV.	DATA	DESCRIZIONE	ESEGUITO	VERIFICATO	APPROVATO
01	21/06/2021	-	MT/MB	RAM	ENF



COMUNE DI SANT'ARCANGELO (PZ)  
REGIONE BASILICATA



**enfinity** | energy for life