Planimetria Catastale aree oggetto di Intervento - Scala 1:2.000

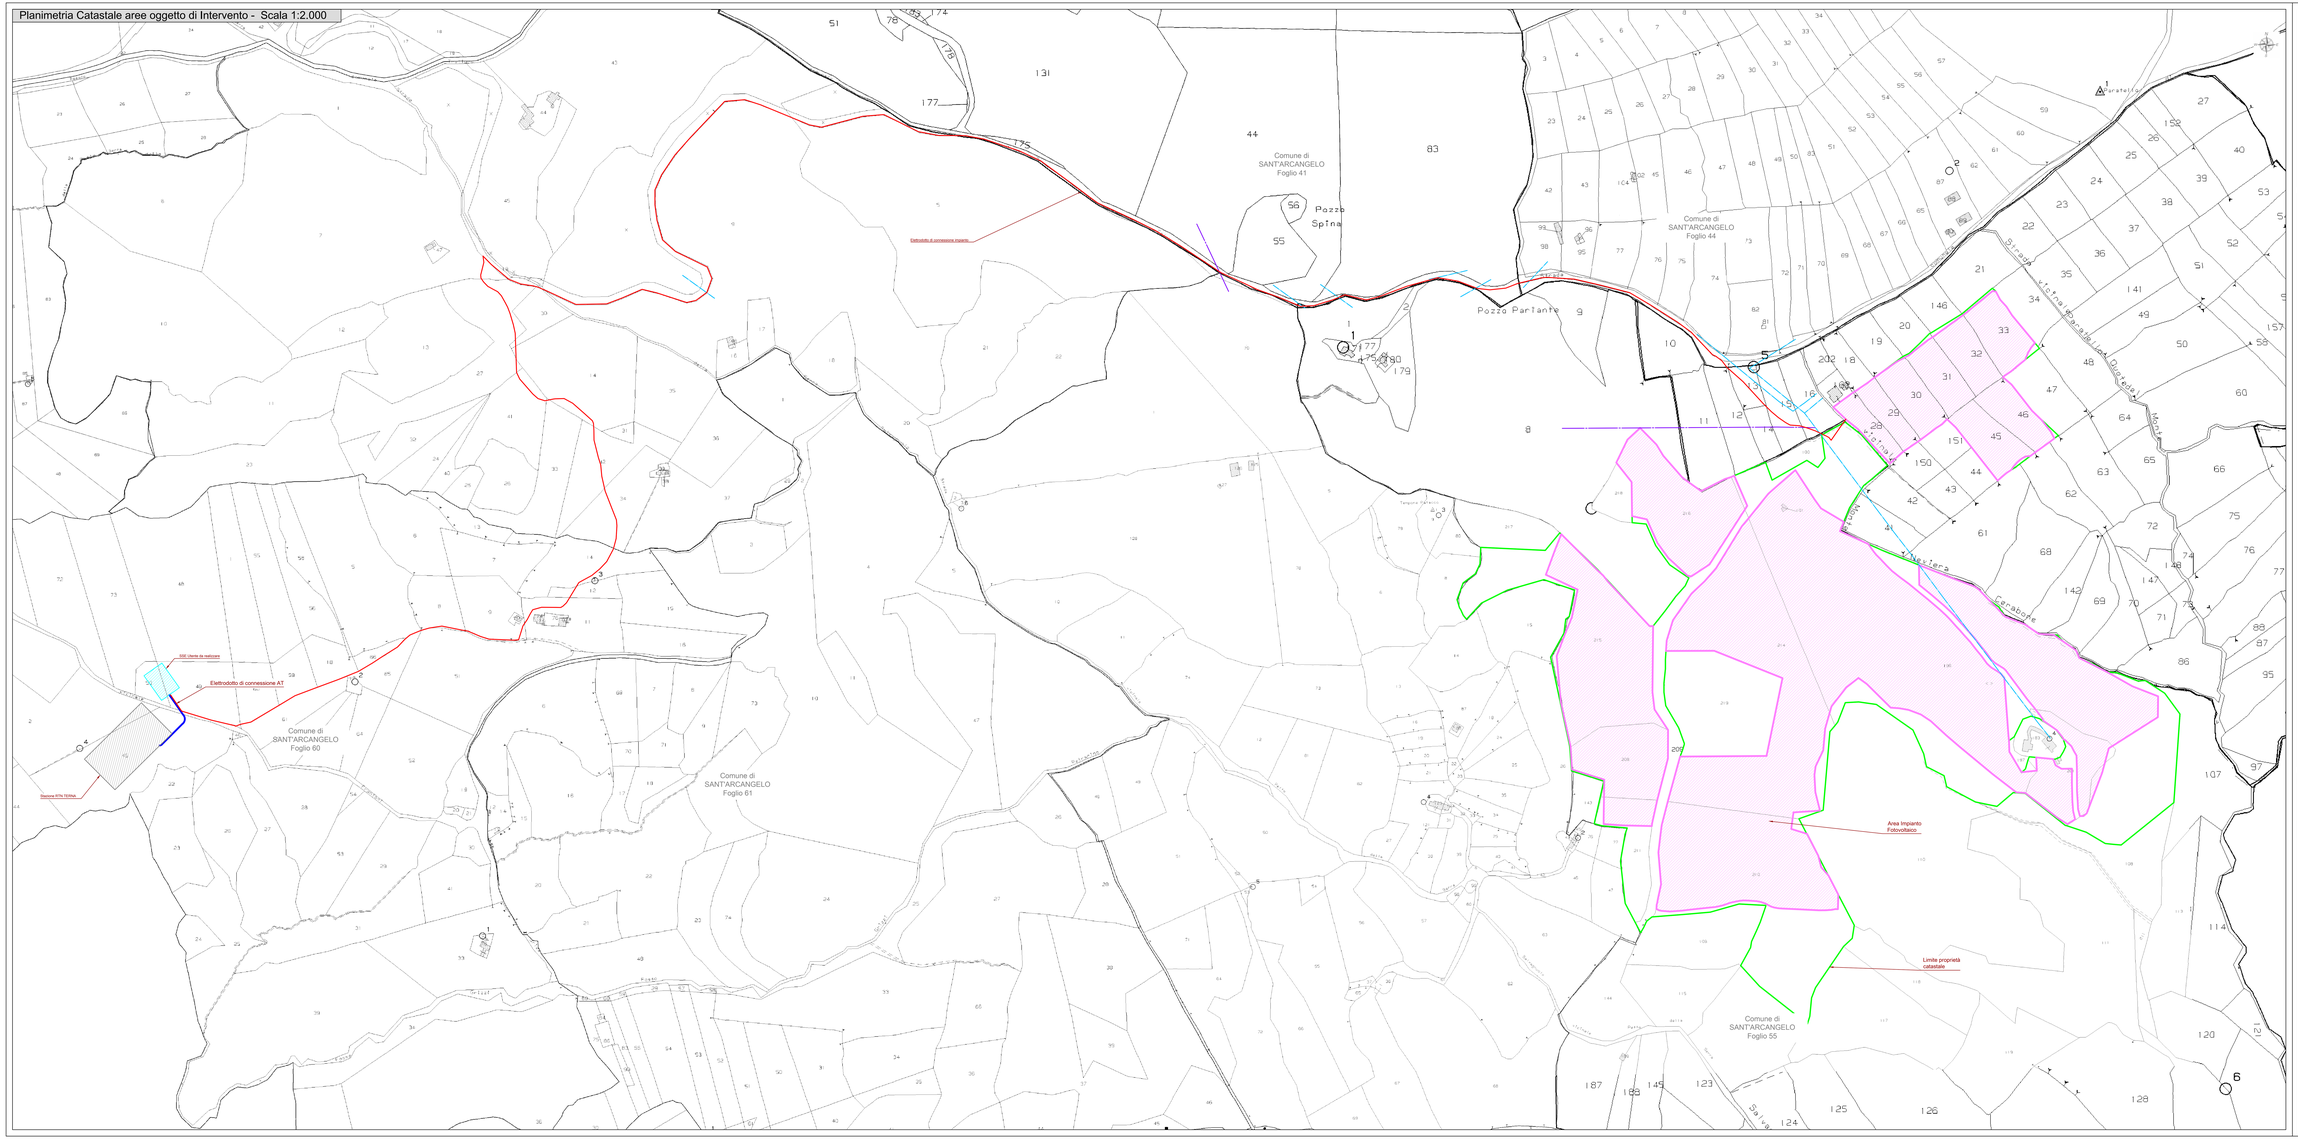

Legenda

- Area impianto fotovoltaico
- Limite proprietà catastale
- Elettrodotto di connessione impianto
- Elettrodotto di connessione AT
- SSE Utente da realizzare
- Stazione RTN TERNA
- Confine di foglio catastale
- Linea aerea BT esistente
- Linea aerea MT esistente

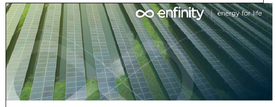

IMPIANTO FOTOVOLTAICO EG CELESTE E OPERE CONNESSE

POTENZA IMPIANTO 19,99 MWp - COMUNE DI S. ARCANGELO (PZ)

Proponente

EG CELESTE S.R.L.
VIA DEI FELLEGRINI 22 - 20122 MILANO (MI) - P.IVA: 11619240963 - PEC: egcelestes@pec.it

Progettazione

Ing. Michele TASSELLI, Via Matera, 28 - 85100 Potenza (PZ)
tel. 3472487753 - e-mail: mg.tasselli@gmail.com - PEC: michele.tasselli@ingpec.eu

Ing. Massimo BIANCO, Via S.Antonio, 14 - 85043 Latronico (PZ)
tel. 3282377616 - e-mail: jinglnesco@gmail.com - PEC: massimo.bianco@ingpec.eu

Collaboratori

Ing. Gianpaolo PICCOLO
Via Gioia, snc - 85021 - Banzi (PZ)
tel. 3294968006 - e-mail: gianpaolo.piccolo@gmail.com

Ing. Alfredo PIERRI
Viale Marconi, 127 - 85100 - Potenza
tel. 3917578615 - e-mail: alfredopierri@libero.it

Ing. Cristiano GIAMMATTEO
Via dei Longobardi, 15 -85020 - Vaccara (PZ)
tel. 3200584007 - e-mail: cristiano.giammatteo@gmail.com

Coordinamento progettuale

RAMUNNO S.R.L.
C.DA CAOLO - ZONA P.I.P. - 85057 TRAMUTOLA (PZ) - P.IVA: 01420510761 - email: info@ramunnosrl.it

Titolo Elaborato

PLANIMETRIA CATASTALE AREE OGGETTO DI INTERVENTO
STATO DI FATTO

LIVELLO PROGETTAZIONE	CODICE ELABORATO	FILENAME	RIFERIMENTO	DATA	SCALA
Progetto definitivo	A.12.a.16	A.12.a.16	A3_3.PD	06/2021	1:2.000

Revisioni

REV.	DATA	DESCRIZIONE	ESEGUITO	VERIFICATO	APPROVATO
01	21/06/2021		MT/MB	RAM	ENF

COMUNE DI SANT'ARCANGELO (PZ)
REGIONE BASILICATA

enfinity