

Legenda

- Area impianto fotovoltaico
- Limite proprietà catastale
- Elettrodotto di connessione MT su aree disponibili
- Confine di foglio catastale

ESPROPRI

- SSE Utente da realizzare
- Stazione RTN TERNA (altro procedimento)

SERVITU' DI ELETTRODOTTO

- Elettrodotto di connessione impianto su viabilità comunale
- Elettrodotto di connessione impianto su proprietà privata
- Elettrodotto di connessione impianto su proprietà privata - viabilità esistente
- Elettrodotto di connessione AT


PARTICELLE INTERESSATE DA ESPROPRIO

AREA CABINA ELEVAZIONE			
n.	Comune	Foglio	Particella
1	Sant'Arcangelo	60	49
2	Sant'Arcangelo	60	50

PARTICELLE INTERESSATE DA SERVITU' DI ELETTRODOTTO COATTIVO

ELETTRODOTTO MT				
n.	Comune	Foglio	Particella	Procedura da effettuarsi
1	Sant'Arcangelo	55	100	Servitù di elettrodotto
2	Sant'Arcangelo	55	16	Servitù di elettrodotto
3	Sant'Arcangelo	55	15	Servitù di elettrodotto
4	Sant'Arcangelo	55	14	Servitù di elettrodotto
5	Sant'Arcangelo	55	13	Servitù di elettrodotto
6	Sant'Arcangelo	55	12	Servitù di elettrodotto
7	Sant'Arcangelo	53	7	Servitù di elettrodotto
8	Sant'Arcangelo	53	27	Servitù di elettrodotto
9	Sant'Arcangelo	53	30	Servitù di elettrodotto
10	Sant'Arcangelo	53	41	Servitù di elettrodotto
11	Sant'Arcangelo	53	33	Servitù di elettrodotto
12	Sant'Arcangelo	53	14	Servitù di elettrodotto
13	Sant'Arcangelo	53	42	Servitù di elettrodotto
14	Sant'Arcangelo	53	34	Servitù di elettrodotto
15	Sant'Arcangelo	60	14	Servitù di elettrodotto
16	Sant'Arcangelo	60	12	Servitù di elettrodotto
17	Sant'Arcangelo	60	11	Servitù di elettrodotto
18	Sant'Arcangelo	60	9	Servitù di elettrodotto
19	Sant'Arcangelo	60	8	Servitù di elettrodotto
20	Sant'Arcangelo	60	51	Servitù di elettrodotto
21	Sant'Arcangelo	60	5	Servitù di elettrodotto
22	Sant'Arcangelo	60	65	Servitù di elettrodotto
23	Sant'Arcangelo	60	66	Servitù di elettrodotto
24	Sant'Arcangelo	60	18	Servitù di elettrodotto
25	Sant'Arcangelo	60	61	Servitù di elettrodotto
26	Sant'Arcangelo	60	59	Servitù di elettrodotto
27	Sant'Arcangelo	60	60	Servitù di elettrodotto
28	Sant'Arcangelo	60	49	Servitù di elettrodotto

ELETTRODOTTO AT			
n.	Comune	Foglio	Particella
29	Sant'Arcangelo	60	49
30	Sant'Arcangelo	60	45

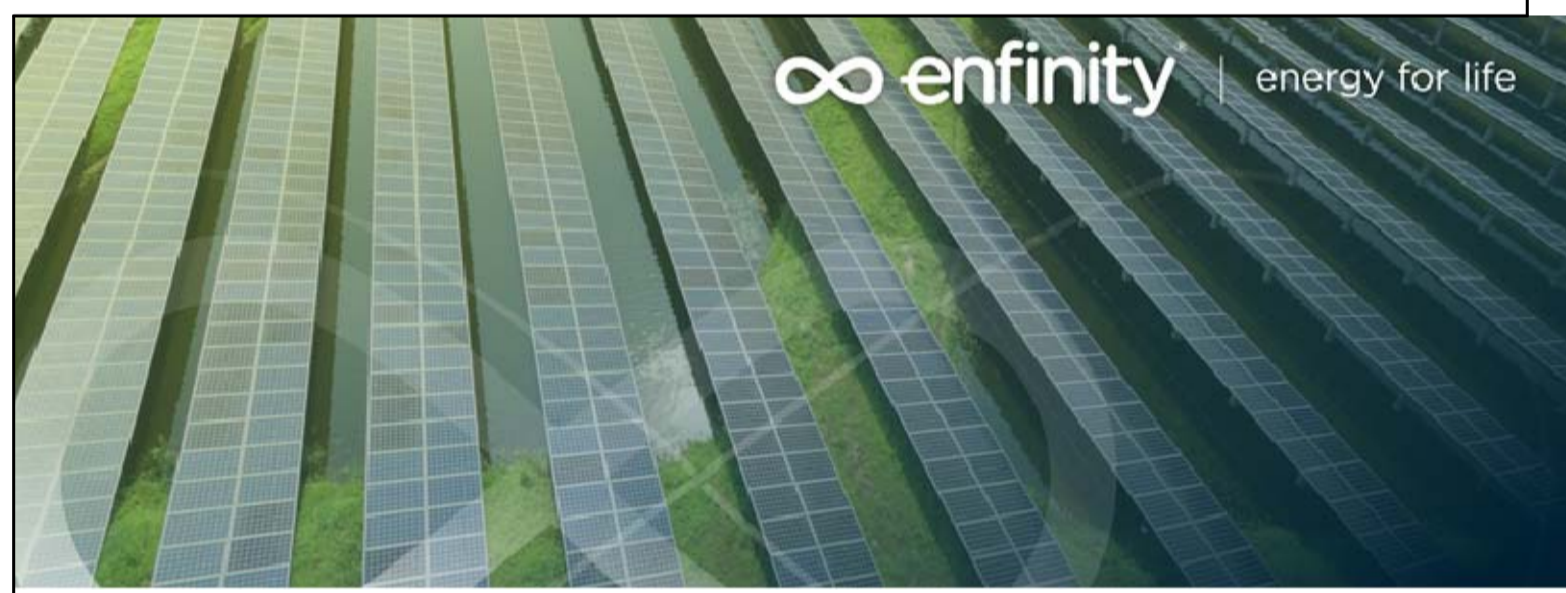

IMPIANTO FOTOVOLTAICO EG CELESTE E OPERE CONNESSE
 POTENZA IMPIANTO 19,99 MWp - COMUNE DI S. ARCANDELO (PZ)

Proponente
 EG CELESTE S.R.L.
 VIA DEI PELLEGRINI 22 - 20122 MILANO (MI) - P.IVA: 11616240963 - PEC: egceleste@pec.it

Progettazione
 Ing. Michele TASSELLI. Via Matera, 28 - 85100 Potenza (PZ)
 tel.: 347/5407153 - e-mail: ing.tasselli@gmail.com - PEC: michele.tasselli2@ingpec.eu

Ing. Massimo BIANCO. Via S. Antonio, 14 - 85043 Latronico (PZ)
 tel.: 328/3779118 - e-mail: pgbianco@gmail.com - PEC: massimo.bianco@ingpec.eu

Collaboratori
 Ing. Gianpaolo PICCOLO. Via Grecia, snc - 85022 - Barile (PZ)
 tel. 328/9485006, e-mail: gianpaolo.piccolo@gmail.com

Ing. Alfredo PIERRI. Viale Marconi, 127 - 85100 - Potenza
 tel. 389/1766115, e-mail: alfredo.pierr@alice.it

Ing. Cristiano GIAMMATTEO. Via dei Longobardi, 15 - 85029 - Venosa (PZ)
 tel. 320/0584557, e-mail: cristiano.giammatteo@gmail.com

Coordinamento progettuale
 RAMUNNO S.R.L.
 C.DA CAOLO - ZONA P.L.P. - 85057 TRAMUTOLA (PZ) - P.IVA: 01633510761 - e-mail: info@ramunnosrl.it



Titolo Elaborato

PIANO PARTICELLARE DESCRITTIVO

LIVELLO PROGETTAZIONE	CODICE ELABORAZIONE	FILENAME	REFERIMENTO	DATA	SCALA
Progetto definitivo	A.12.a.19	A.12.a.19	A3_3_PD	06/2021	1:5.000

Revisioni

REV.	DATA	DESCRIZIONE	ESEGUITO	VERIFICATO	APPROVATO
01	21/06/2021		MT/MB	RAM	ENF