



Stringhe fotovoltaiche - Scala 1:50

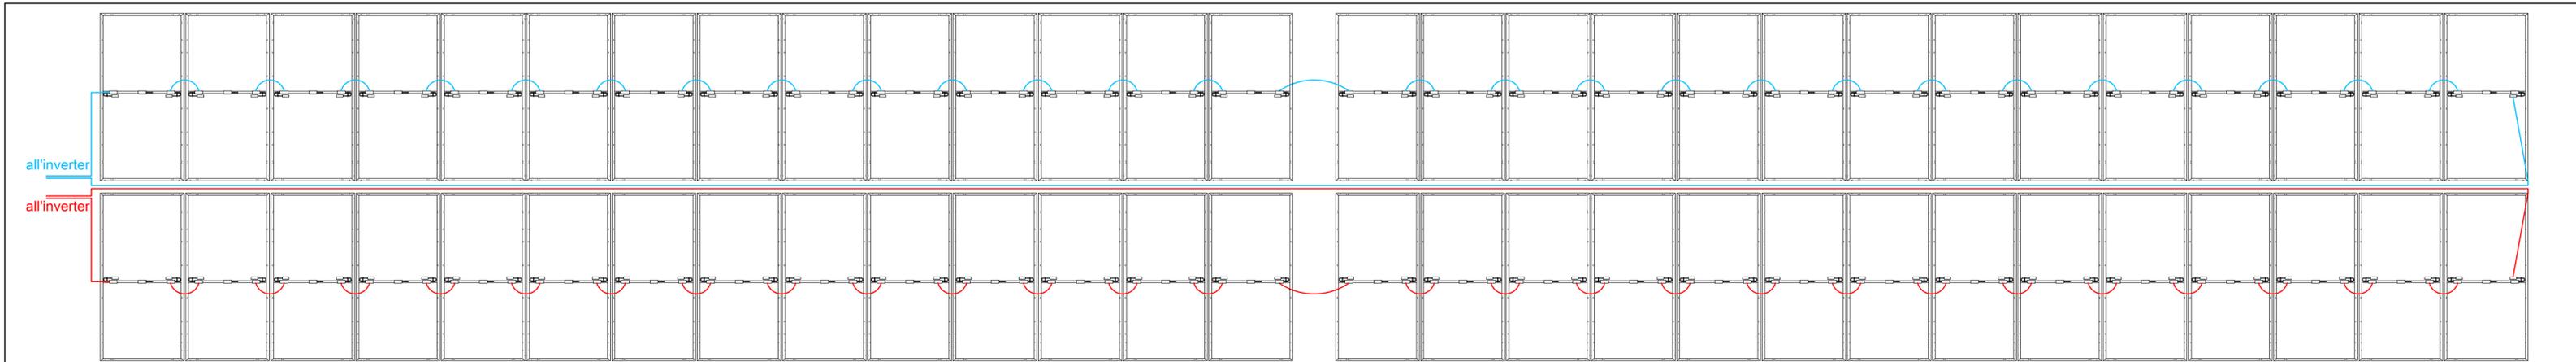



Tracker da 56 moduli - 2 stringhe composte da 28 moduli fotovoltaici

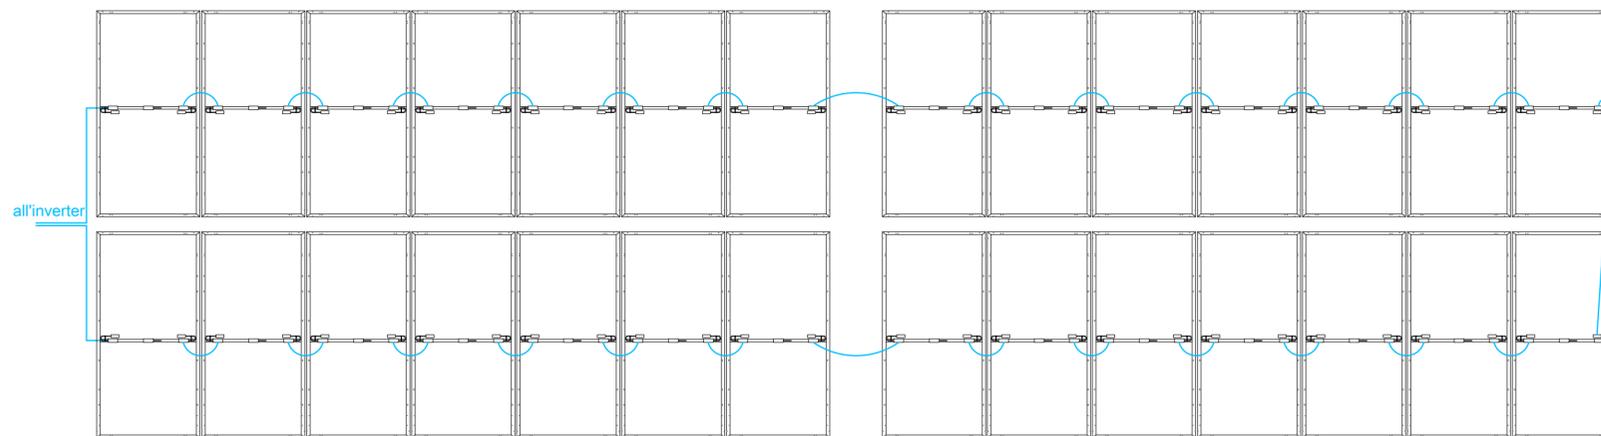

Tracker da 28 moduli - 1 stringa composta da 28 moduli fotovoltaici

Modulo fotovoltaico - Scala 1:20

Modulo monocristallino bifacciale doppio vetro - 545 W

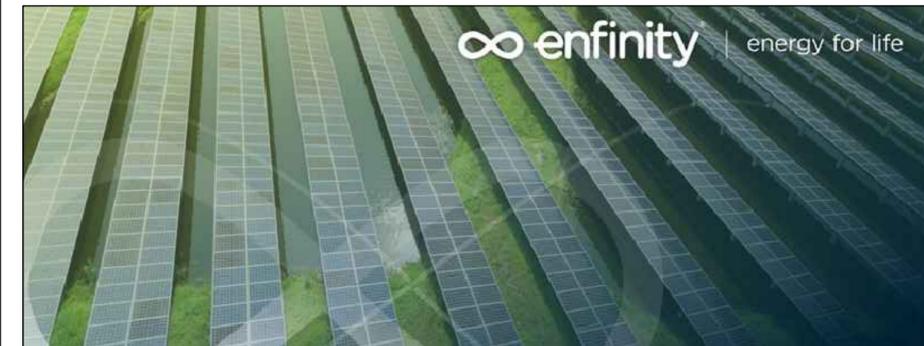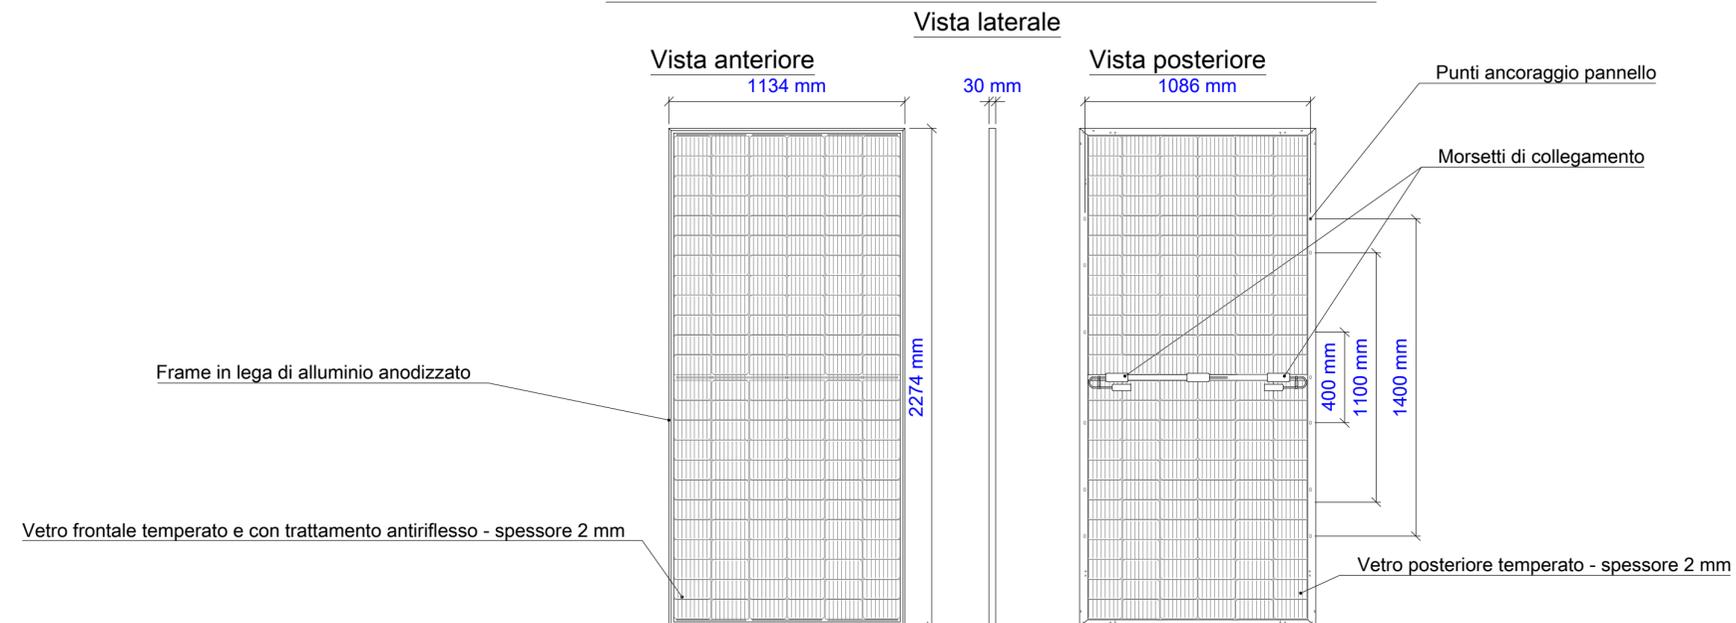

**IMPIANTO FOTOVOLTAICO EG CELESTE
E OPERE CONNESSE**

POTENZA IMPIANTO 19,99 MWp - COMUNE DI S. ARCANGELO (PZ)

Proponente

EG CELESTE S.R.L.
VIA DEI PELLEGRINI 22 - 20122 MILANO (MI) - P.IVA: 11616240963 - PEC: egceleste@pec.it

Progettazione

Ing. Michele TASSELLI. Via Matera, 28 - 85100 Potenza (PZ)
tel.: 347/5407153 - e-mail: ing.tasselli@gmail.com - PEC: michele.tasselli2@ingpec.eu

Ing. Massimo BIANCO. Via S. Antonio, 14 - 85043 Latronico (PZ)
tel.: 328/3779118 - e-mail: prgbianco@gmail.com - PEC: massimo.bianco@ingpec.eu

Collaboratori

Ing. Gianpaolo PICCOLO Via Grecia, snc - 85022 - Barile (PZ)
tel. 328/9489306, e-mail: gianpaolo.piccolo@gmail.com

Ing. Alfredo PIERRI Viale Marconi, 127 - 85100 - Potenza
tel. 389/1766115, e-mail: alfredopierr@alice.it

Ing. Cristiano GIAMMATTEO Via dei Longobardi, 15 - 85029 - Venosa (PZ)
tel. 320/0584557, e-mail: cristiano.giammatteo@gmail.com

Coordinamento progettuale

RAMUNNO S.R.L.
C.DA CAOLO - ZONA P.I.P. - 85057 TRAMUTOLA (PZ) - P.IVA: 01633510761 - email: info@ramunnosrl.it



Titolo Elaborato

SCHEMI FUNZIONALI DEI SINGOLI PANNELLI

| LIVELLO PROGETTAZIONE | CODICE ELABORATO | FILENAME | RIFERIMENTO | DATA | SCALA |
|-----------------------|------------------|----------|-------------|---------|-------|
| Progetto definitivo | A.12.b.3 | A.12.b.3 | A3_3_PD | 06/2021 | varie |

Revisioni

| REV. | DATA | DESCRIZIONE | ESEGUITO | VERIFICATO | APPROVATO |
|------|------------|-------------|----------|------------|-----------|
| 01 | 21/06/2021 | | MT/MB | RAM | ENF |

COMUNE DI SANT'ARCANGELO (PZ)
REGIONE BASILICATA

