


**LEGENDA**

- Perimetro Catastale Impianto FV
- Recinzione Perimetrale Impianto FV
- Rete Fibra Ottica - Dati Monitoraggio e controllo - Impianti Speciali
- Cabina di Campo - Trasformatore
- Cabina di Raccolta MT
- Cabina storage - batterie
- Cabina Storage - Converter
- Cabine Ausiliari/Riserva
- Thermal Camera (o infrarossi) n° 136 (A: n°22 - B: n°114)
- Proiettore LED 37W n° 136 Recinzione + n° 9 (Cabine)
- Telecamera DOME panoramica n° 9 (Cabine)
- n.1 Stazione Meteo

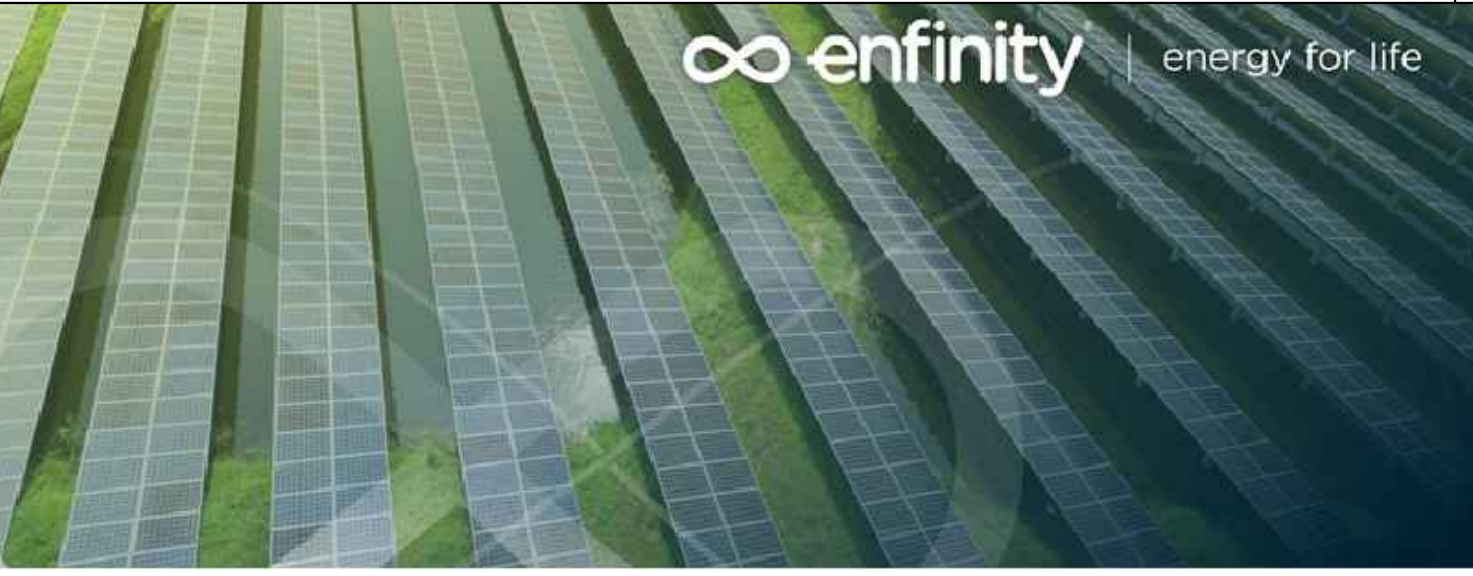

**IMPIANTO FOTOVOLTAICO EG CELESTE  
E OPERE CONNESSE**  
POTENZA IMPIANTO 19,99 MWp - COMUNE DI S. ARCANDELO (PZ)

**Proponente**  
EG CELESTE S.R.L.  
Via DEI PELLEGRINI 22 - 20122 MILANO (MI) - P.IVA: 11616240963 - PEC: egceleste@pec.it

**Progettazione**  
Ing. Michele TASSELLI Via Matara, 28 - 85100 Potenza (PZ)  
tel. 3475407163 - e-mail: mgtaselli@gmail.com - PEC: micheletaselli@ingpec.it  
Ing. Massimo BIANCO Via S. Antonio, 14 - 85043 Latronico (PZ)  
tel. 3283775118 - e-mail: pgrbianco@gmail.com - PEC: massimo.bianco@ingpec.it

**Collaboratori**  
Ing. Gianpiero PICCOLO Via Grezia, snc - 85022 - Baria (PZ)  
tel. 329488306 - e-mail: gianpiero.piccolo@gmail.com  
Ing. Alfredo PIERRI Via Marconi, 127 - 85100 - Potenza  
tel. 3281786115 - e-mail: alfrepierr@gmail.com  
Ing. Cristiano GIAMMATTEO Via de Longomari, 11 - 85020 - Venosa (PZ)  
tel. 320584957 - e-mail: cristiano.giammatteo@gmail.com

**Coordinamento progettuale**  
RAMUNNO S.R.L.  
C/DA CAGLIO - ZONA P.I.P. - 85067 TRAMUTOLA (PZ) - P.IVA: 01833510761 - e-mail: info@ramunno.it

**LAYOUT IMPIANTO DI VIDEOSORVEGLIANZA**

LEVELLO PROGETTAZIONE	CODICE ELABORATO	FILENAME	RIFERIMENTO	DATA	SCALA
Progetto Definitivo	A.12.b.6	A.12.b.6	A3_3_PD	05/2021	1:1.000

**Revisióni**

REV.	DATA	DESCRIZIONE	ESEGUITO	VERIFICATO	APPROVATO
01	21/06/2021		MT/AB	RAM	ENF