





SEZIONE B-B

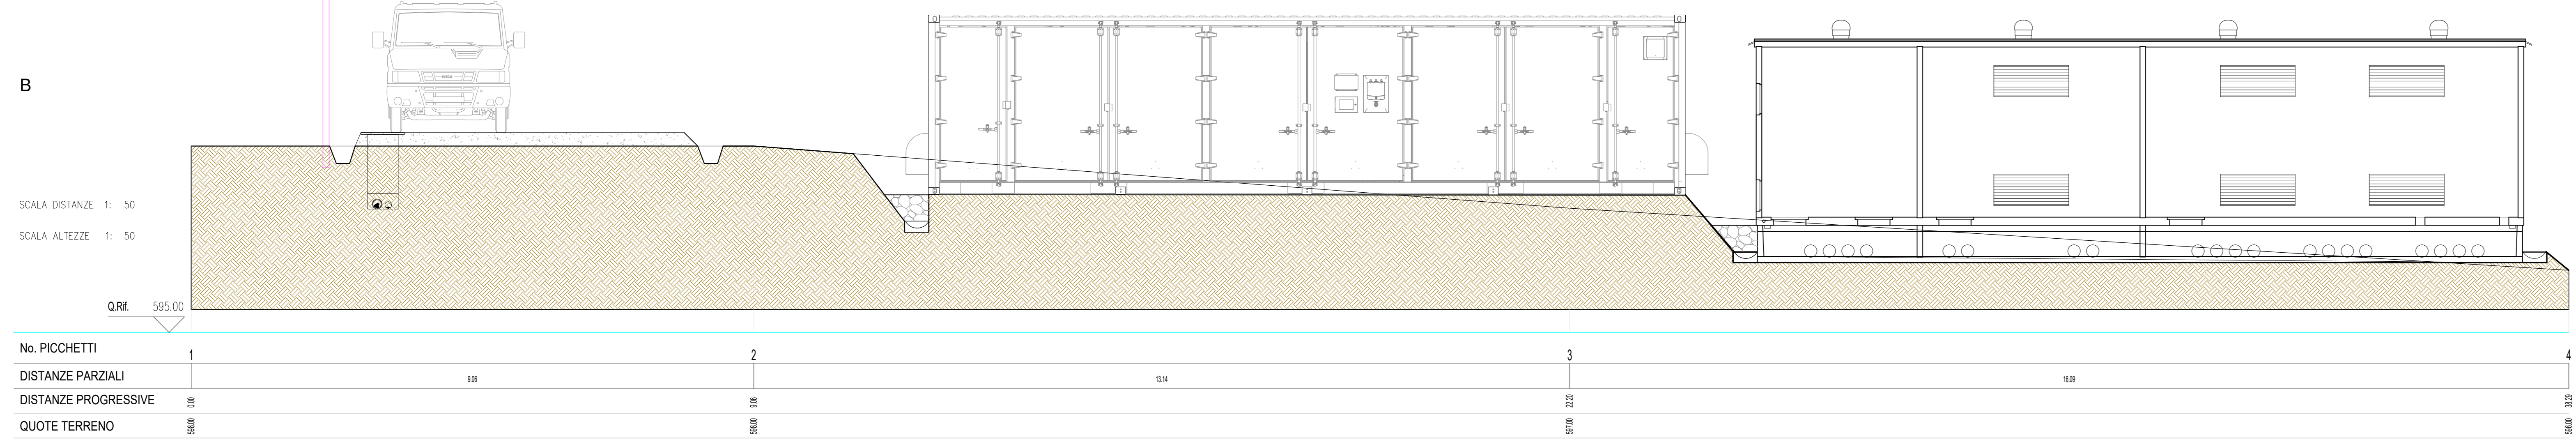


Planimetria Riferimento - Scala 1:200

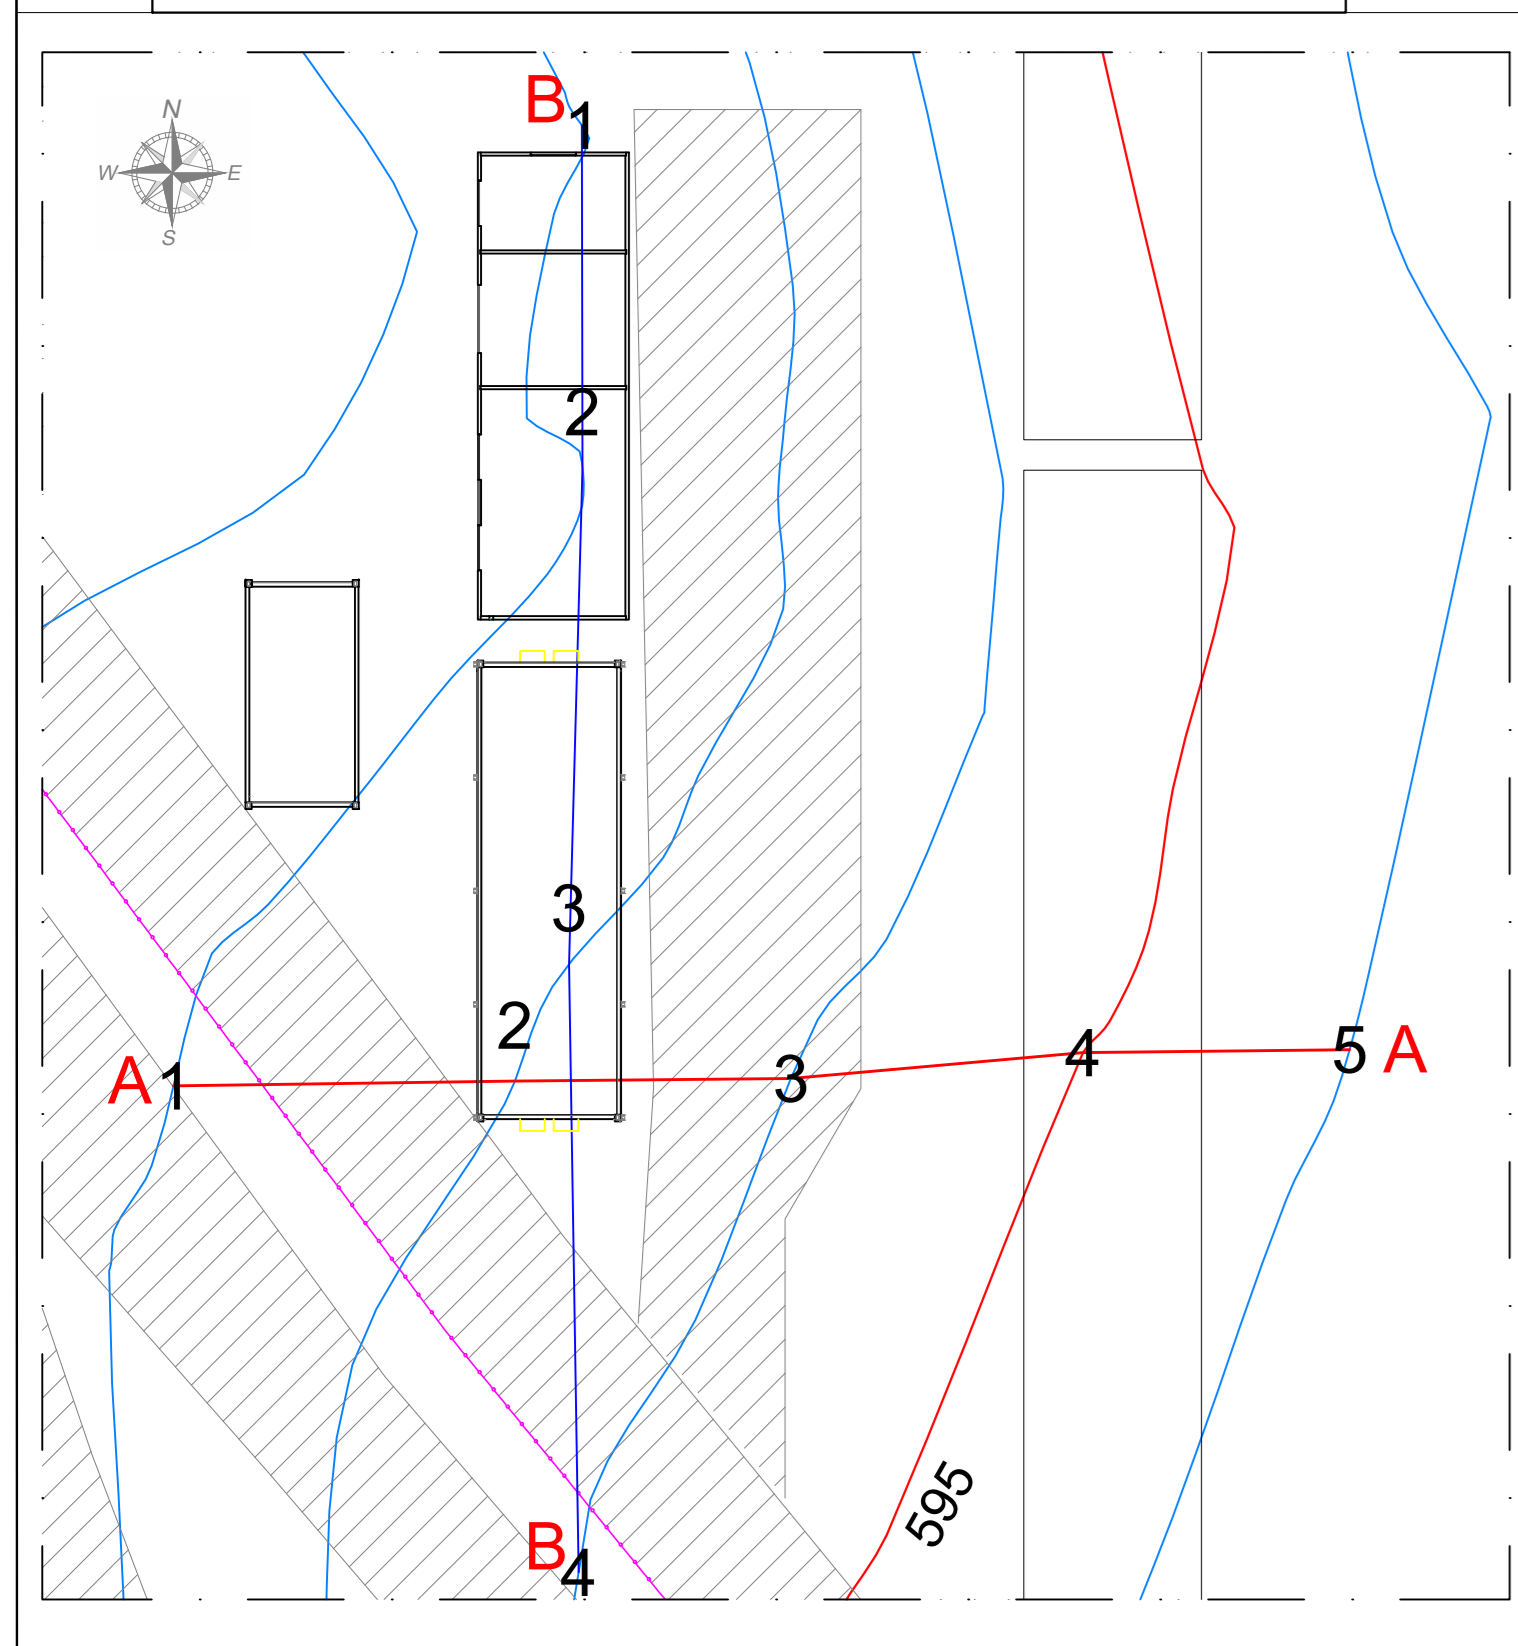


SEZIONE A-A

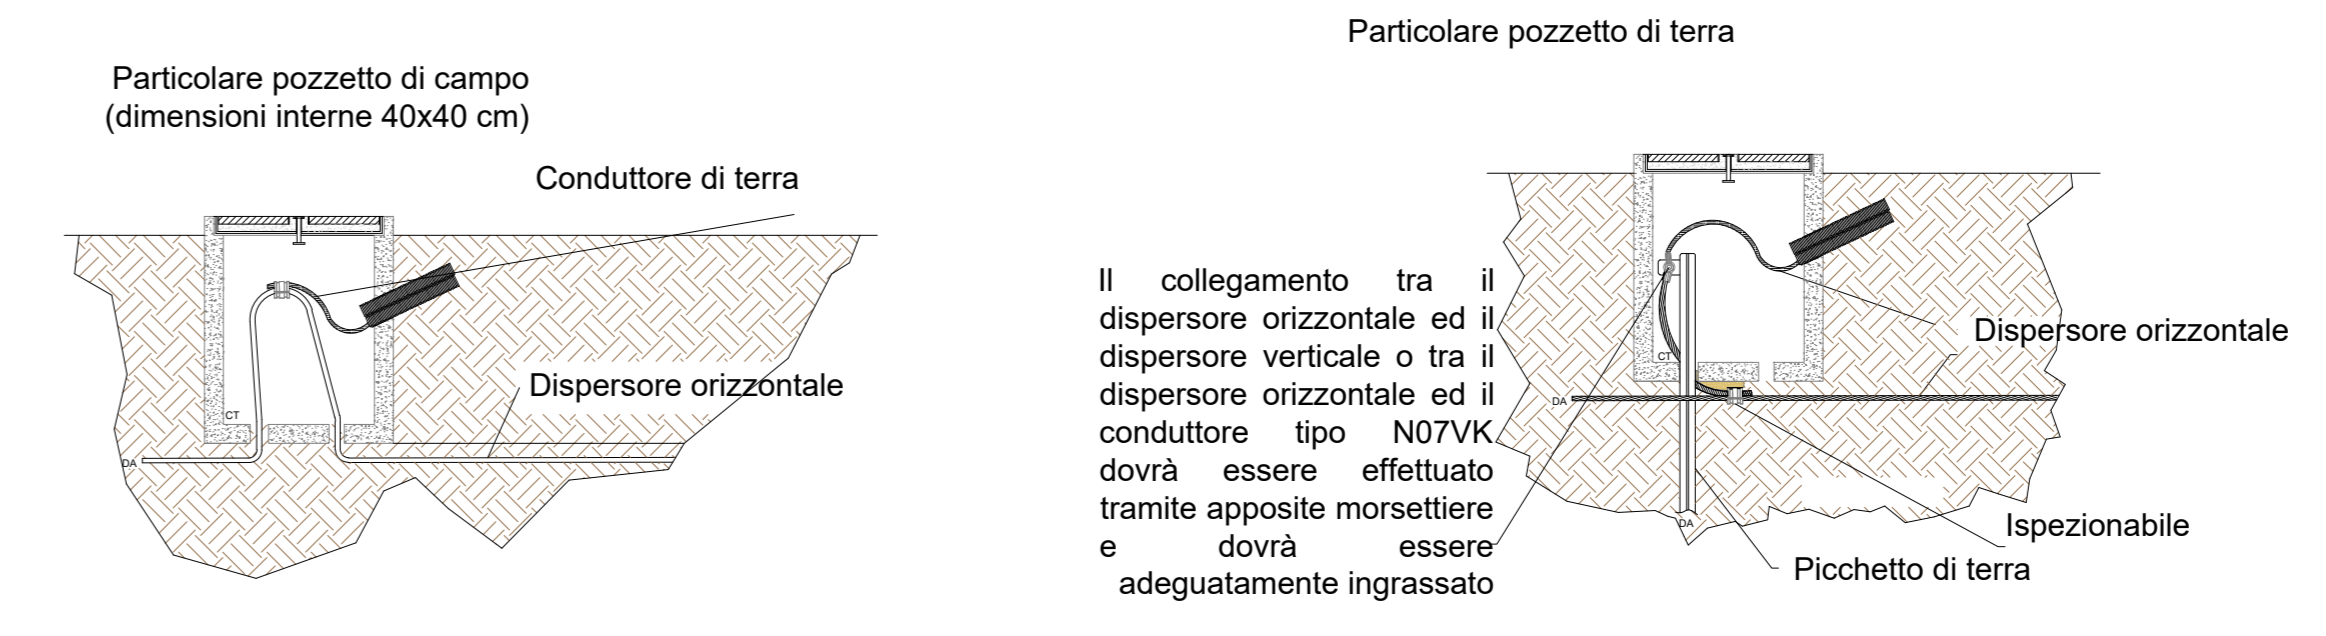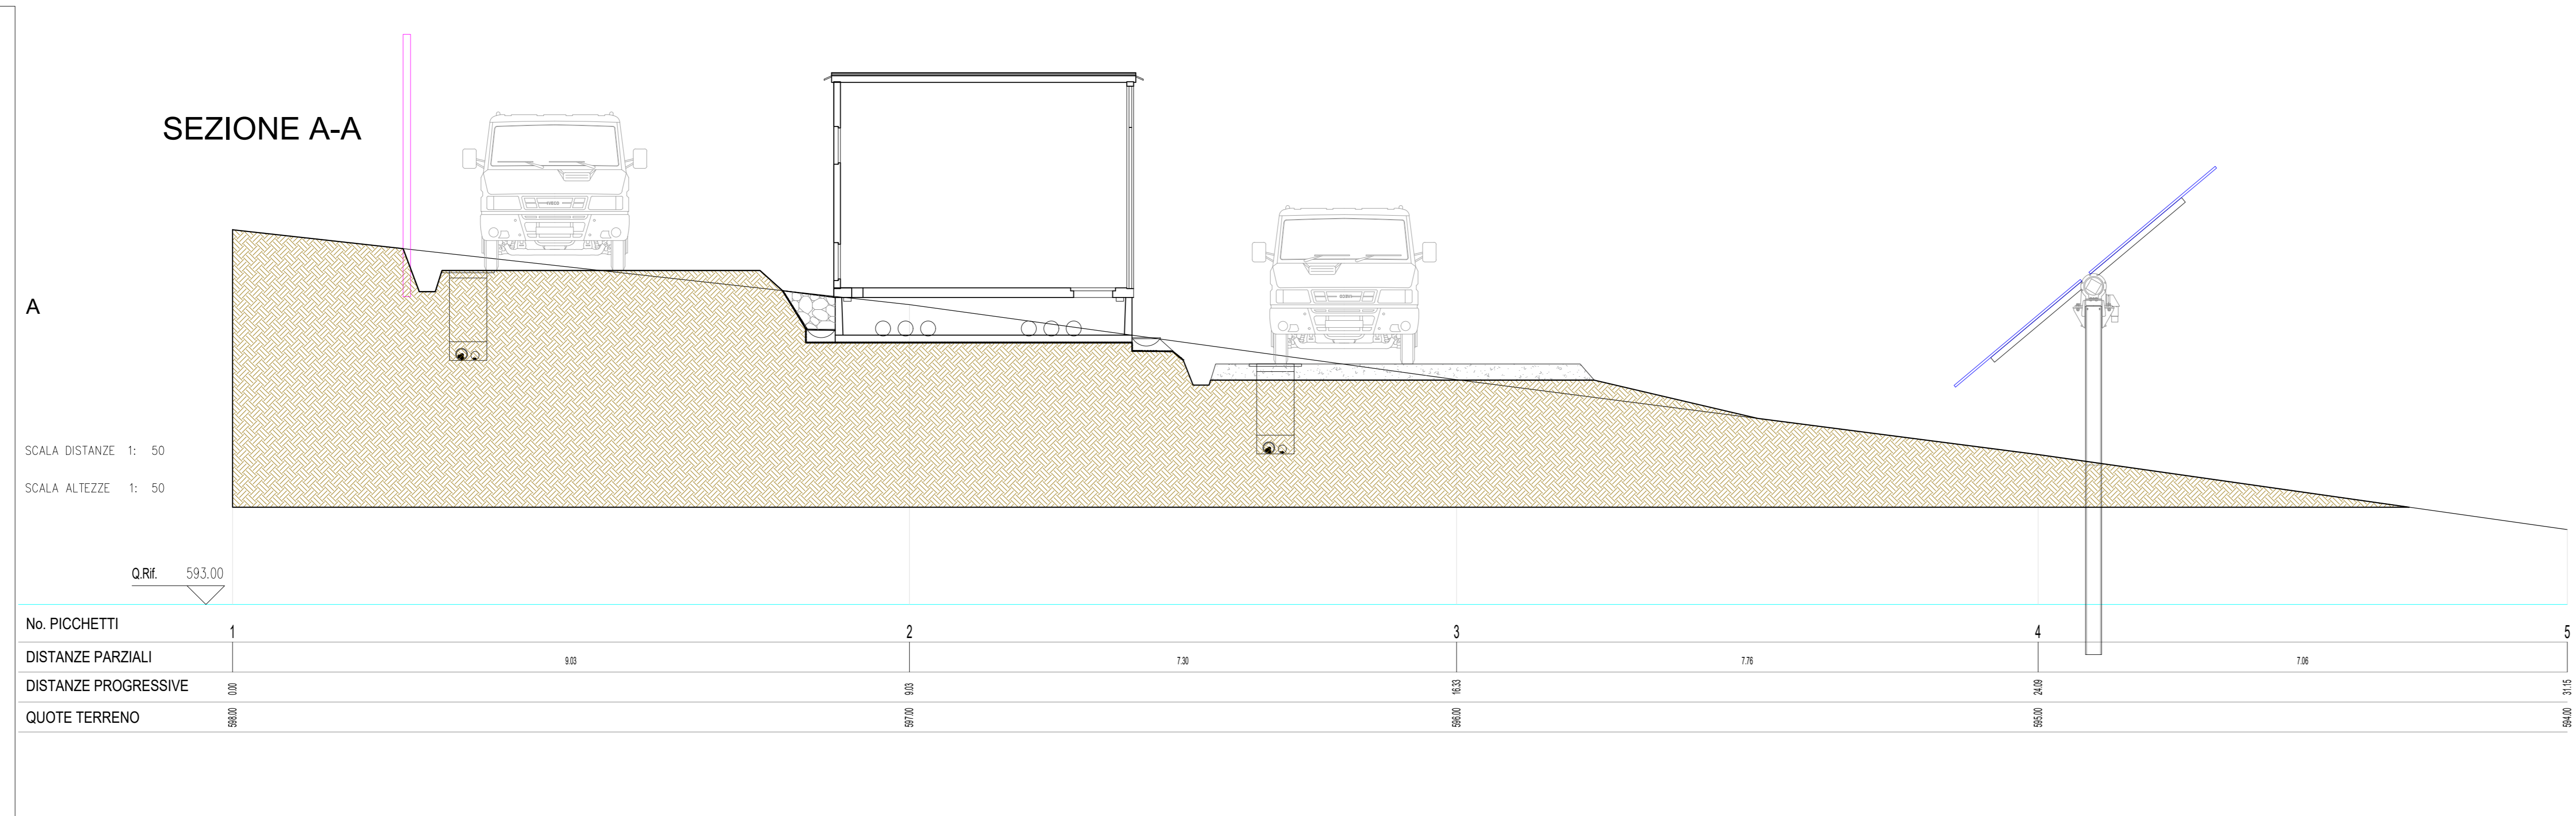


Recinzione - Scala 1:50

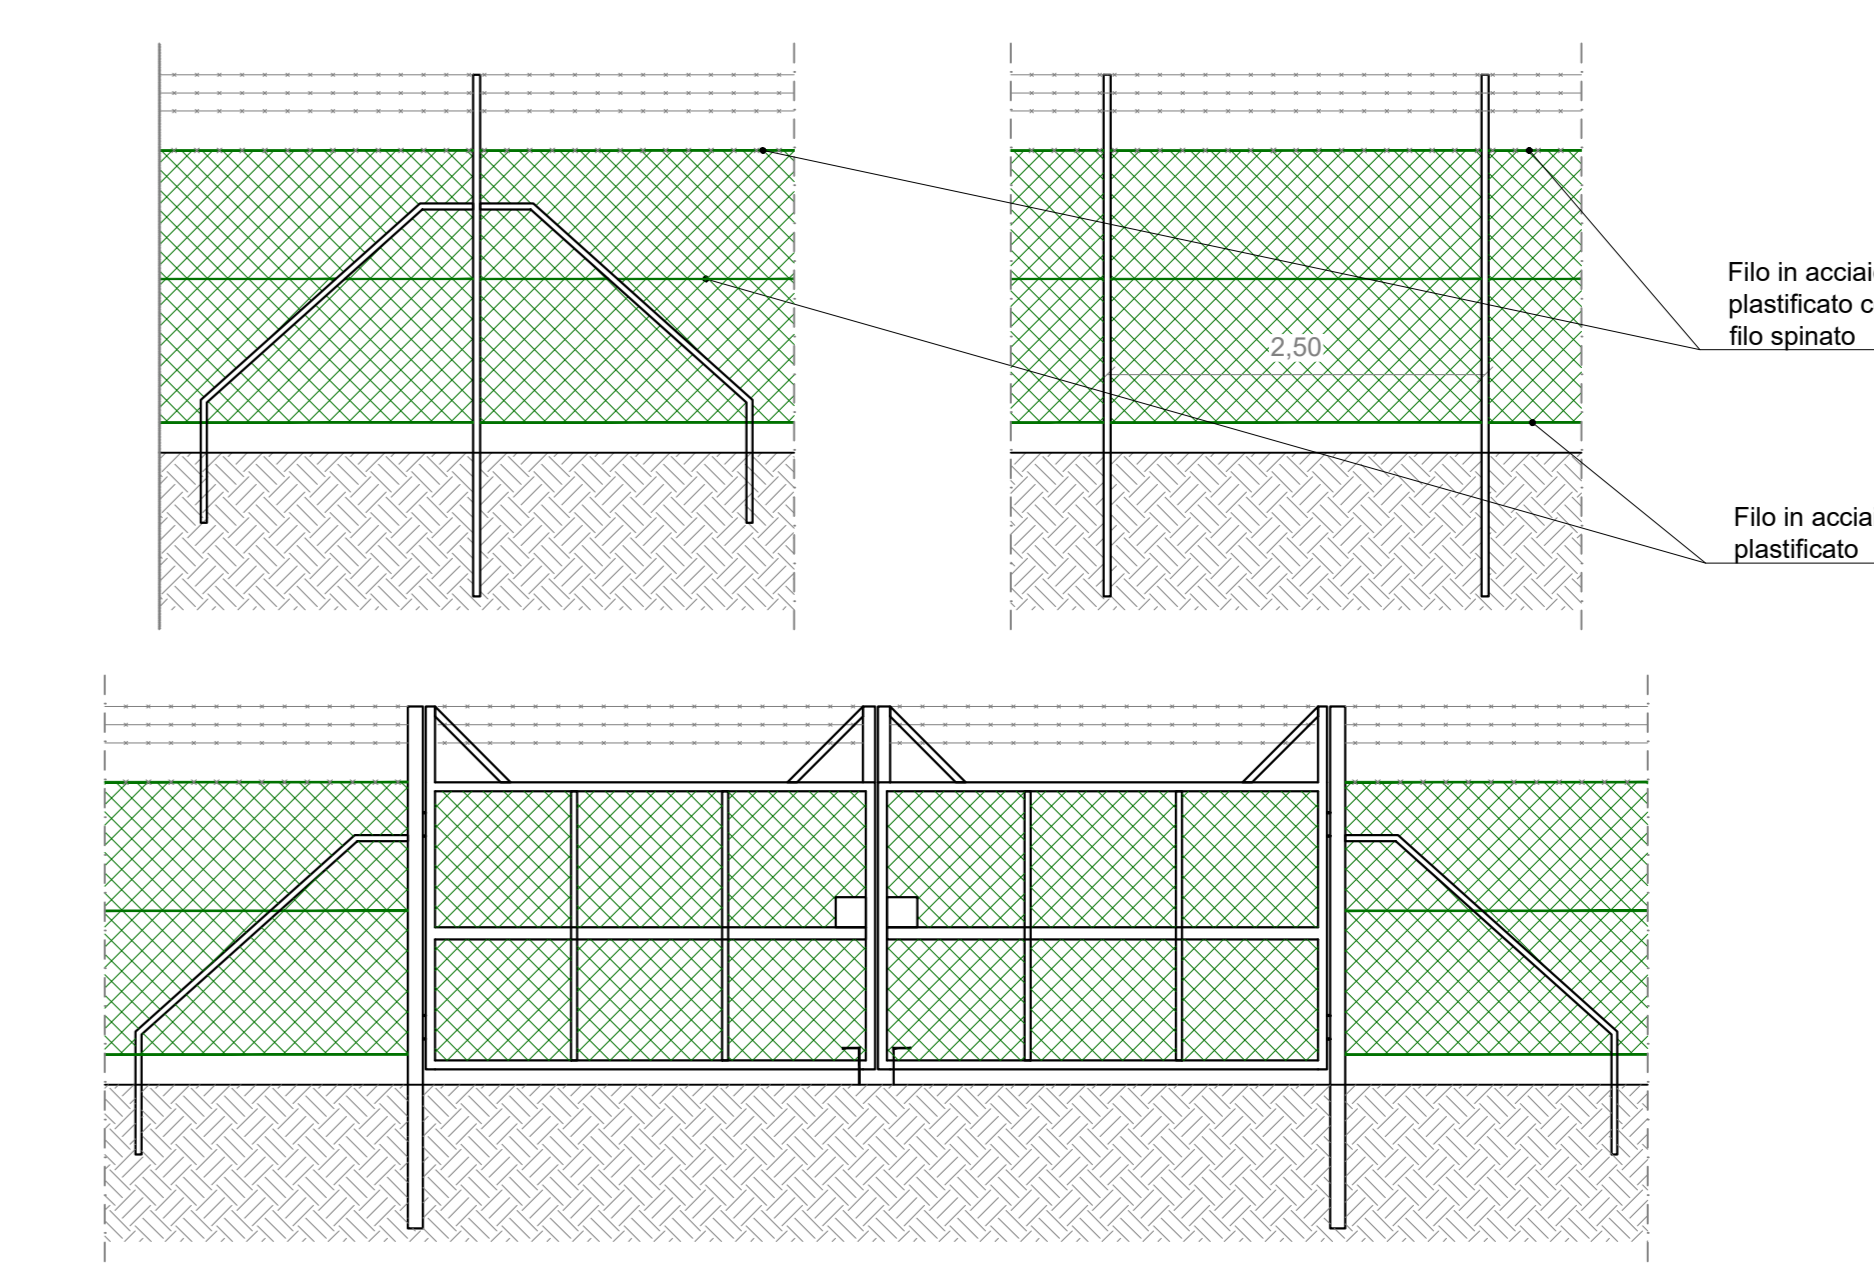

IMPIANTO VIDEOSORVEGLIANZA - Scala 1:20

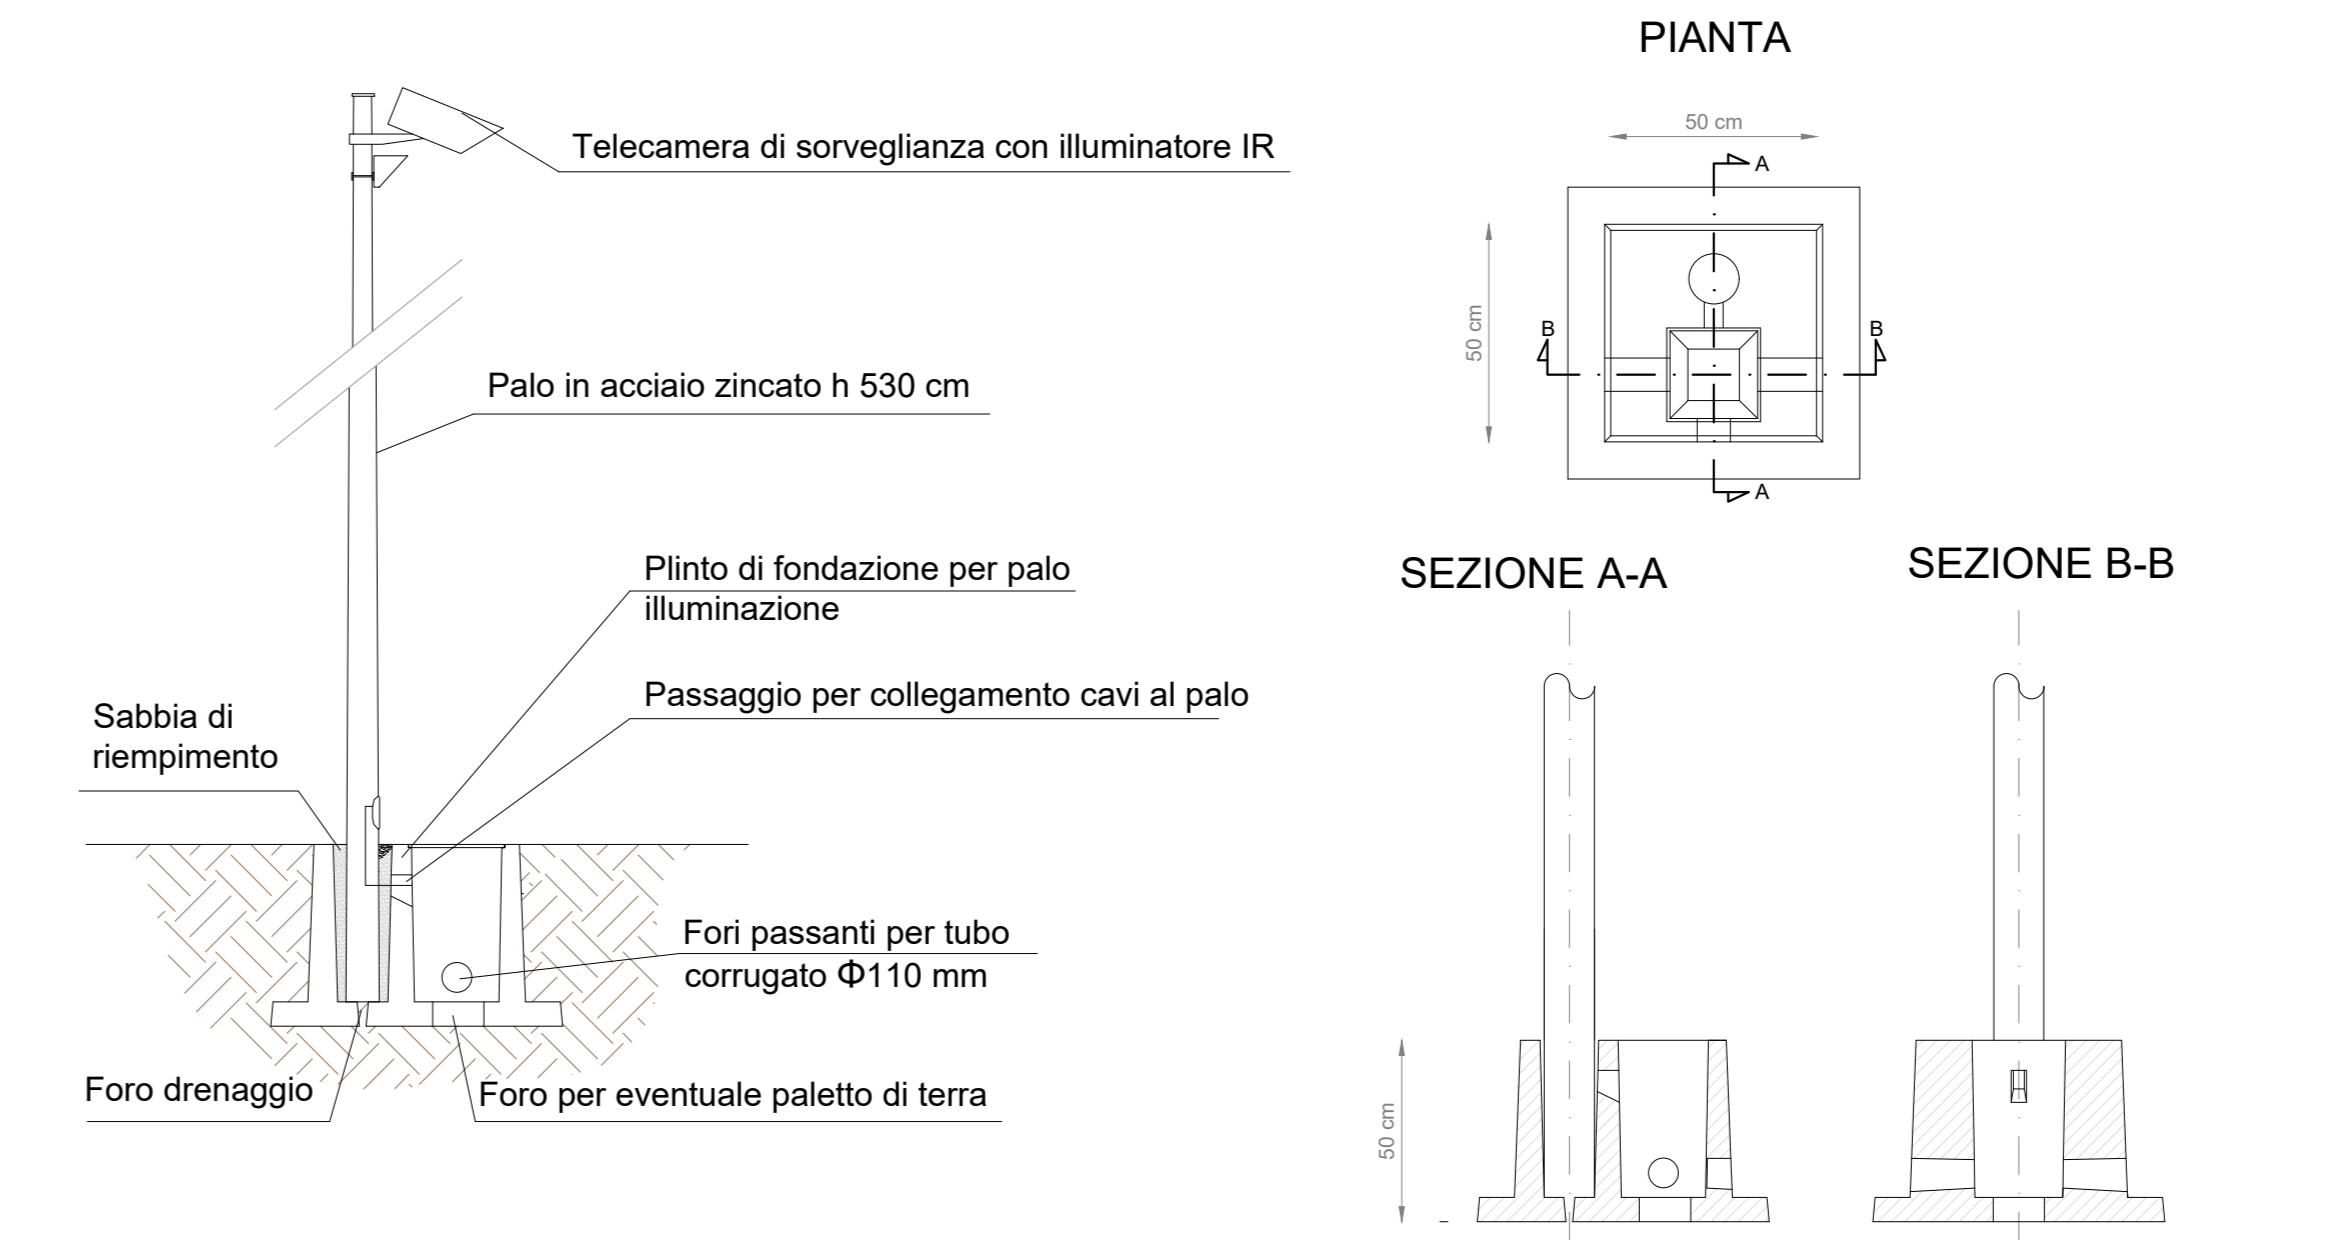

TRACKER - Scala 1:100

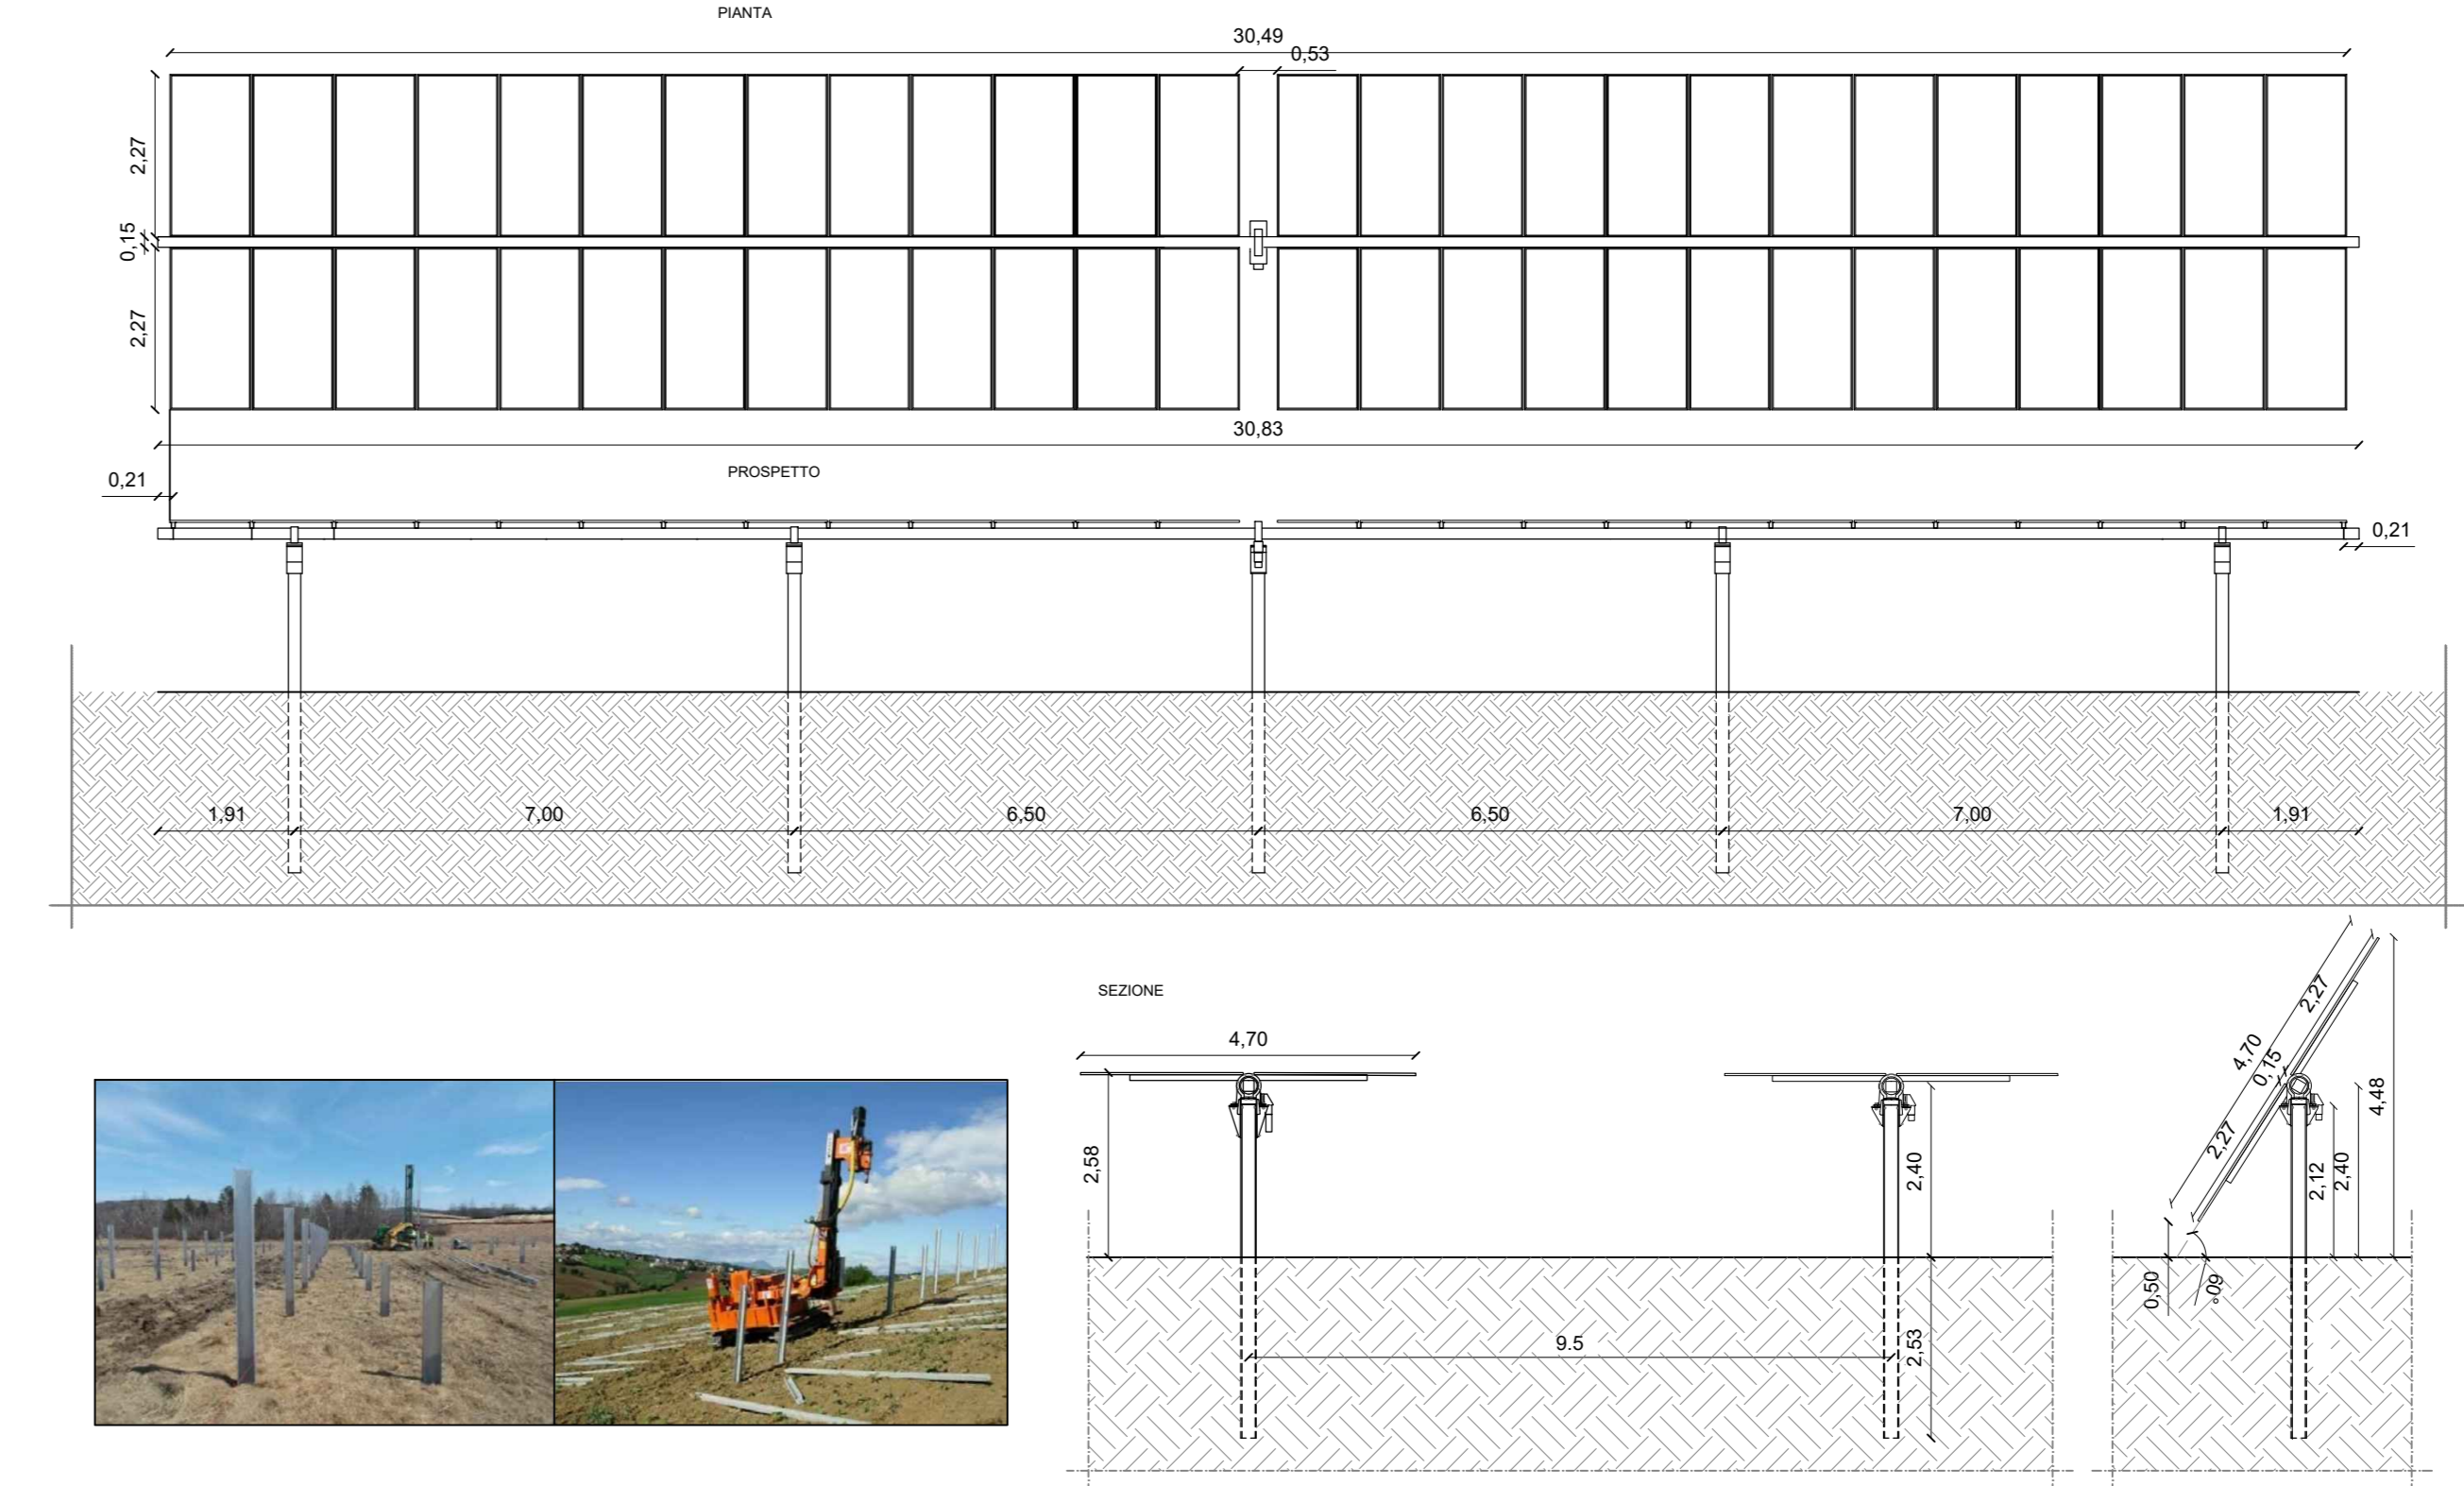

CABINA DI RACCOLTA - Scala 1:100

SEZIONE B-B

PROSPETTI

PROSPETTO POSTERIORE

PIANTA

PROSPETTO FRONTALE

SEZIONE A-A

CABINA DI CAMPO - Scala 1:100

SEZIONE B-B

PROSPETTI

PROSPETTO POSTERIORE

PIANTA

PROSPETTO FRONTALE

SEZIONE A-A

CABINA STORAGE - BATTERIE - Scala 1:100

PROSPETTI LATERALI

PROSPETTO POSTERIORE

PIANTA

PROSPETTO FRONTALE

VISTA DALL'ALTO

CABINA STORAGE - CONVERTER - Scala 1:100


PROSPETTI LATERALI

PROSPETTO POSTERIORE

PIANTA

PROSPETTO FRONTALE

VISTA DALL'ALTO

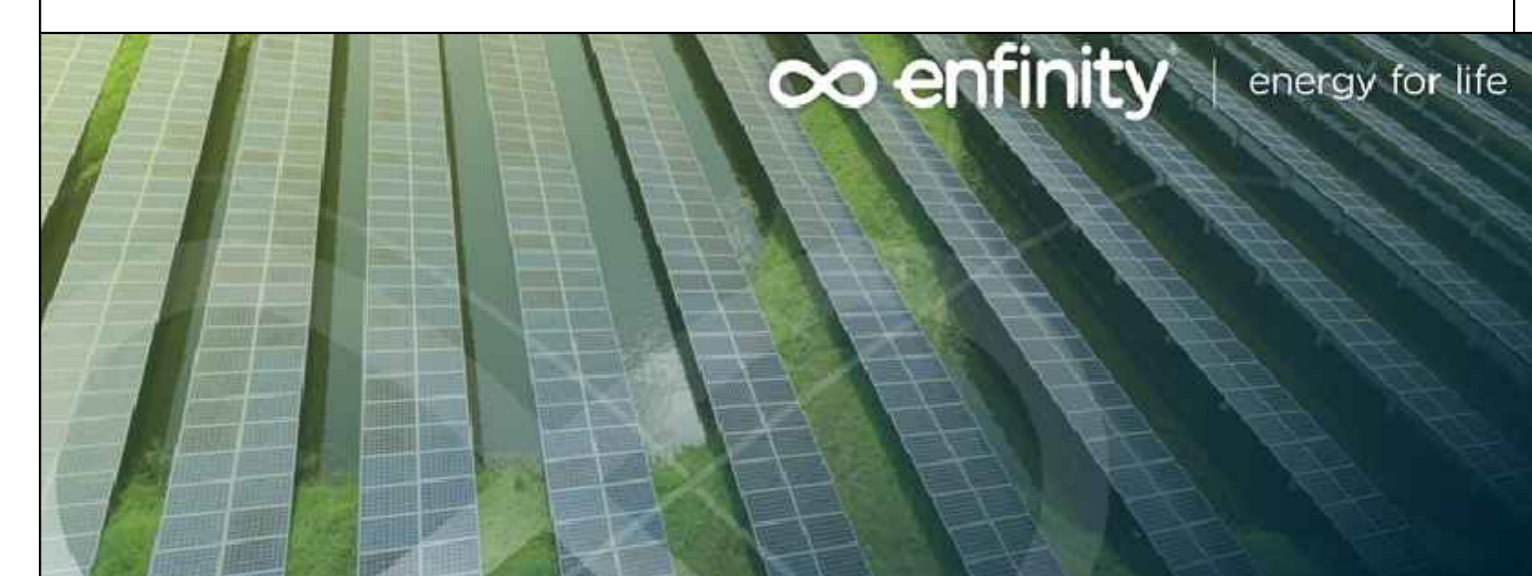

IMPIANTO FOTOVOLTAICO EG CELESTE E OPERE CONNESSE
POTENZA IMPIANTO 19,99 MWp - COMUNE DI S. ARCANDELO (PZ)

Proponente
EG CELESTE S.R.L.
VIA DEI PELLEGRINI 22 - 20122 MILANO (MI) - P.IVA: 11616240963 - PEC: egceleste@pec.it

Progettazione
Ing. Michele TASELLI, Via Matera, 28 - 85100 Potenza (PZ)
tel. 3475427153 - e-mail: ing.taselli4@gmail.com - PEC: michele.taselli4@ingpec.eu
Ing. Massimo BIANCO, Via S. Antonio, 14 - 85043 Latronico (PZ)
tel. 3283779118 - e-mail: proglancio@gmail.com - PEC: massimo.bianco@ingpec.eu

Collaboratori
Ing. Gianpaolo PICCOLO
Via Greca, n. 85022 - Barile (PZ)
tel. 328480206 - e-mail: gianpaolo.piccolo@gmail.com
Ing. Alfredo PIERRI
Via dei Longobardi, 15 - 85020 - Venosa (PZ)
tel. 3281780115 - e-mail: alfredo.pierri@data.it
Ing. Cristiano GIAMMATTEO
tel. 3202984057 - e-mail: cristiano.giammatteo@gmail.com

Coordinamento progettuale
RAMUNNO S.R.L.
CDA-CACIO - ZONA P.S.P. - 85051 TRAMUTOLA (PZ) - P.IVA: 01633510761 - e-mail: info@ramunno.it

Titolo Elaborato

PLANIMETRIA, PIANTA, PROSPETTO, SEZIONI LONGITUDINALE E TRASVERSALE

LIVELLO PROGETTAZIONE	CODICE ELABORATO	FENAME	REFERIMENTO	DATA	SCALA
Progetto Definitivo	A.12.e.1	A.12.e.1	A3_3 PD	06/2021	varie

Revisióni

REV.	DATA	DESCRIZIONE	ESEGUITO	VERIFICATO	APPROVATO
01	21/06/2021	-	MT/MB	RAM	ENF

COMUNE DI SANT'ARCANDELO (PZ) REGIONE BASILICATA

enfinity energy for life