

Specie vegetali idonee alla realizzazione delle opere di mitigazione e opere per microhabitat per la piccola fauna

Nei riquadri in giallo vengono identificate le specie da frutto.



Planimetria Opere di mitigazione - 1:2000




**Legenda**

- Punto di scatto
- Recinzione area impianto fotovoltaico
- Punti di ingresso area impianto fotovoltaico
- Limite proprietà catastale
- Tracker impianto fotovoltaico
- Viabilità da realizzare
- Cabina di Campo
- Cabina storage - batterie
- Cabina storage - convertor
- Cabina Ausiliari/Riserva
- Specie arbustive da frutto (tipo Terebinto, Corniolo, Pero selvatico, Prugnolo selvatico)
- Specie arbustive (tipo Marruca, Biancospino, Alaterno, Fillirea, Lentisco, Fusaggine, Ligustro, Ginestra odorosa)
- Specie arbustive (tipo Marruca, Biancospino, Alaterno, Fillirea, Lentisco, Fusaggine, Ligustro, Ginestra odorosa)
- Cumuli di sassi per microhabitat erpetofauna (4/5 m<sup>2</sup> per cumulo)
- Cataste di legna per microhabitat erpetofauna, piccoli mammiferi ed insetti xilofagi (34 m<sup>2</sup> per cumulo)

\* simbolo fuori scala

La mitigazione dell'impatto visivo verrà garantita dalla piantumazione di una siepe di altezza pari a circa 2,5 metri. La siepe sarà composta da specie arbustive di diversa natura, dimensione, forma e colorazione, accostate in modo che l'insieme si presenti come una fascia verde disomogenea, dai margini irregolari ed altezze diverse a formare più piani di vegetazione con fioriture scalari nel corso della stagione vegetativa al fine di ottenere un migliore inserimento ambientale.

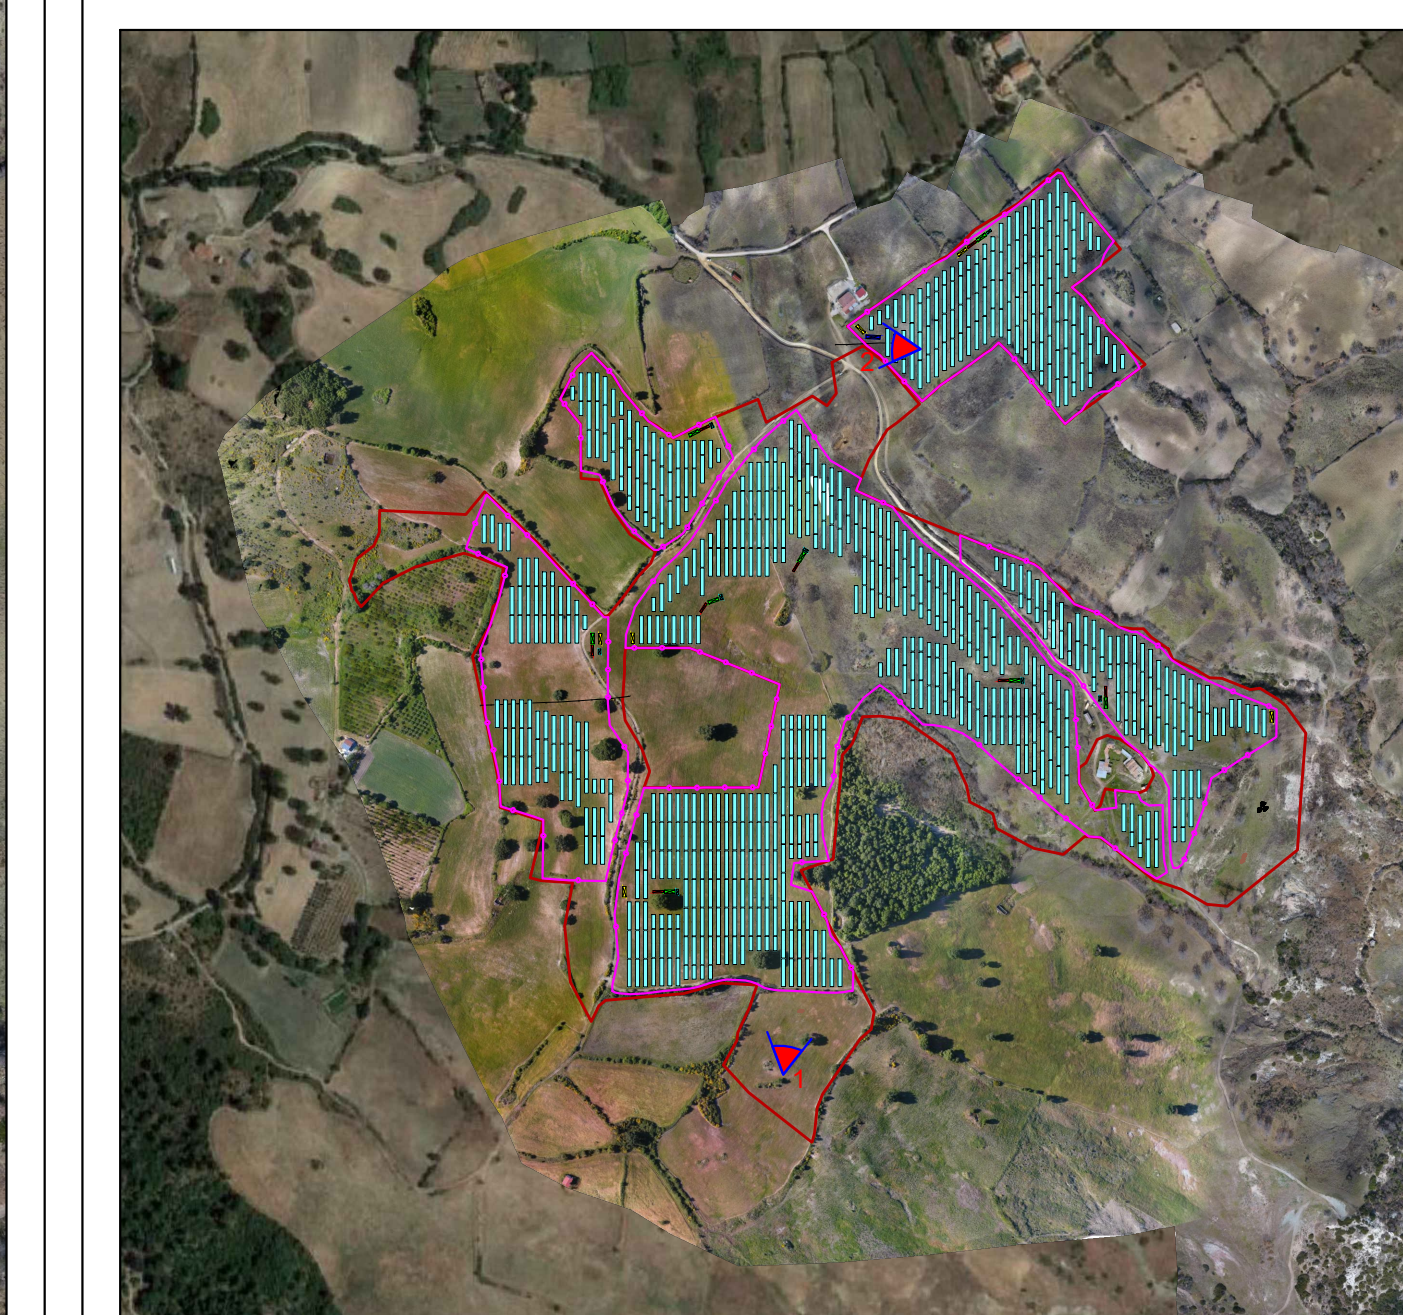

**IMPIANTO FOTOVOLTAICO EG CELESTE E OPERE CONNESSE**  
POTENZA IMPIANTO 19,99 MWp - COMUNE DI S. ARCANGELO (PZ)

**Proponente**  
EG INIZIO S.R.L.  
Via DEI PELLEGRINI 22 - 20122 MILANO (MI) - P.IVA: 1161624063 - PEC: egceleste@pec.it

**Progettazione**  
Ing. Michele TASSELLI, Via Matera, 28 - 85100 Potenza (PZ)  
tel. 3215427153 - e-mail: michele.tasselli@gmail.com - PEC: michele.tasselli@egceleste.it

Ing. Massimo BIANCO, Via S. Antonio, 14 - 85043 Latronico (PZ)  
tel. 3293779118 - e-mail: giampaolo.piccolo@gmail.com - PEC: massimo.bianco@egceleste.it

**Collaboratori**  
Ing. Gianpaolo PICCOLO, Via Garibaldi, 40 - 85032 Baria (PZ)  
tel. 3259485396 - e-mail: giampaolo.piccolo@gmail.com

Ing. Alfredo PIERRI, Viale Marconi, 127 - 85034 Potenza  
tel. 3591766115 - e-mail: alfredo.pierr@alice.it

Ing. Cristiano GIAMMATTEO, Via dei Longobardi, 15 - 85030 Viterbo (PZ)  
tel. 3305584557 - e-mail: cristiano.giammatteo@gmail.com

**Coordinamento progettuale**  
RAMUNNO S.R.L., C.D.A. CAIOLO - ZONA P.P. - 85057 TRAMUTOLA (PZ) - P.IVA: 01633510761 - email: info@ramunno.it

**Titolo Elaborato**

**ELABORATI TIPOLOGICI INTERVENTI DI MITIGAZIONE**

Livello Progettazione	Codice Elaborato	Filename	Riferimento	Data	Scala
Progetto definitivo	A.12.4.2	A.12.4.2	A3_3 PD	06/2021	1:2.000

**Revisioni**

Rev.	Data	Descrizione	Eseguito	Verificato	Approvato
01	21/06/2021	-	MT/MB	RAM	ENP

COMUNE DI SANTARCANGELO (PZ) REGIONE BASILICATA

enfinity energy for life

Fotoinserimento 1 - Vista lato sud



Fotoinserimento 2 - Vista interna al campo

