



Fotografia 1 - Vista dal centro storico del Comune di Sant'Arcangelo



Planimetria con i punti di scatto

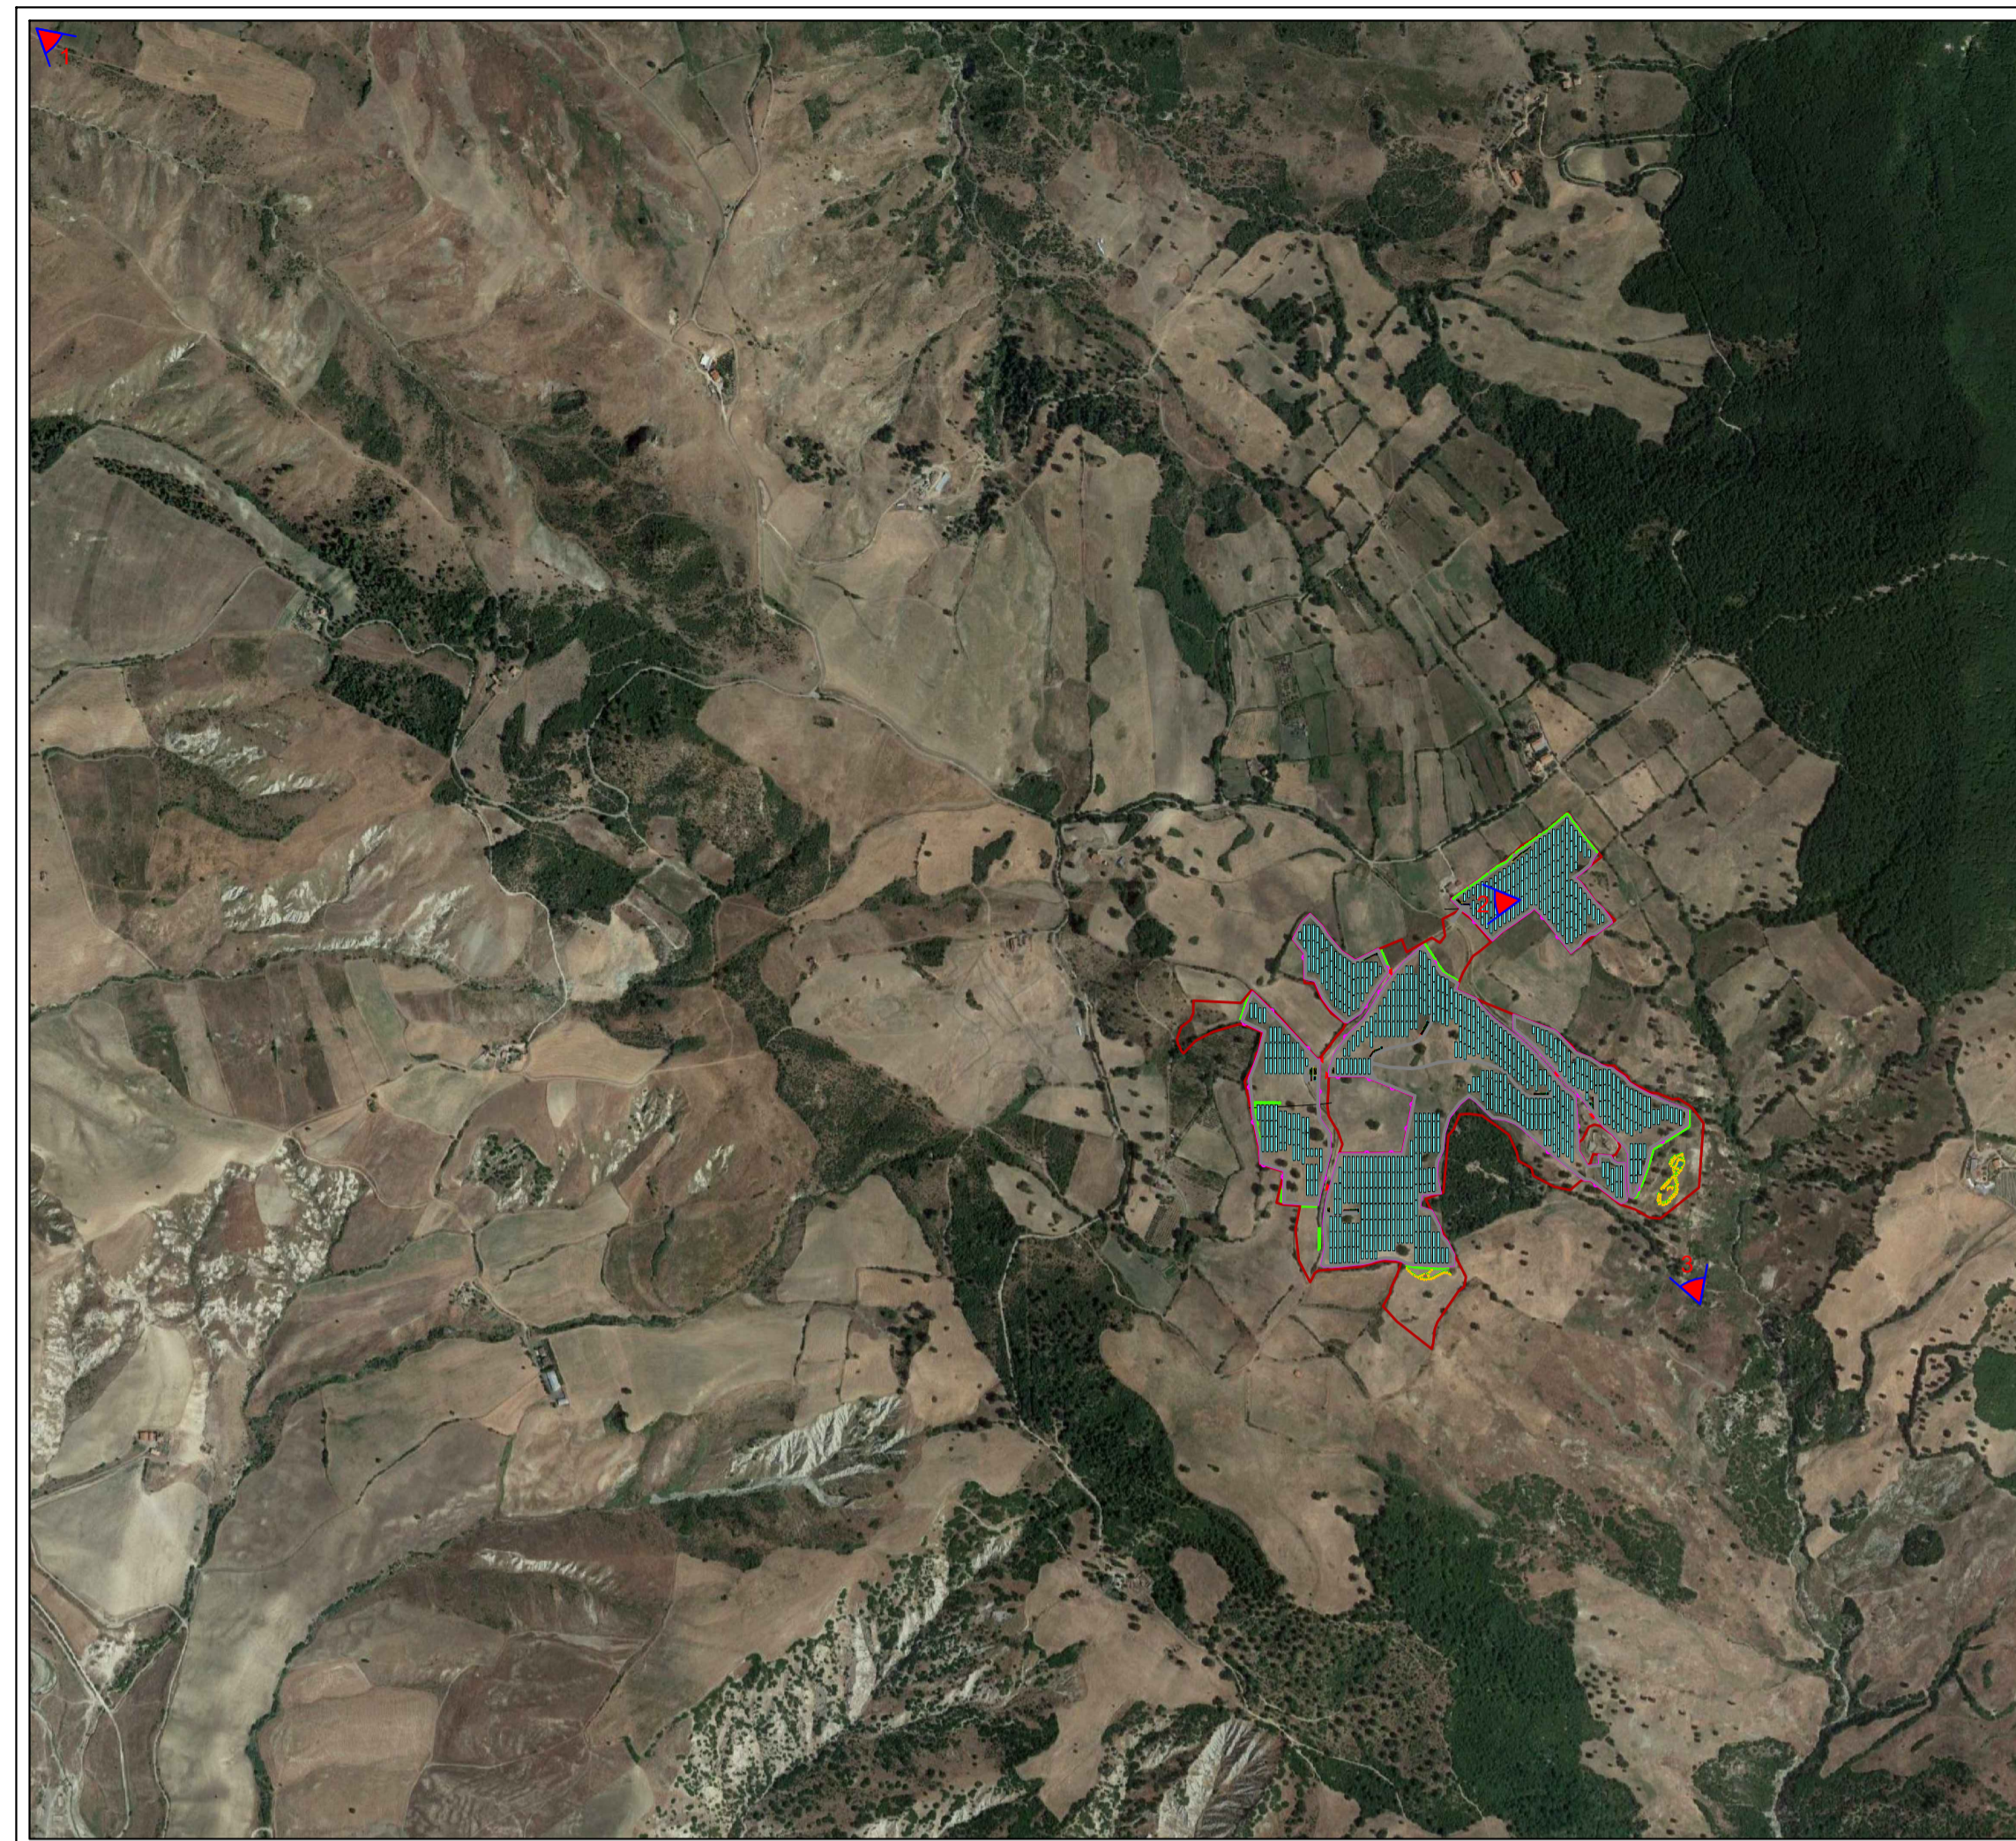

Fotoinserimento 1 - Vista dal centro storico del Comune di Sant'Arcangelo - Impianti FER esistenti, autorizzati e in autorizzazione

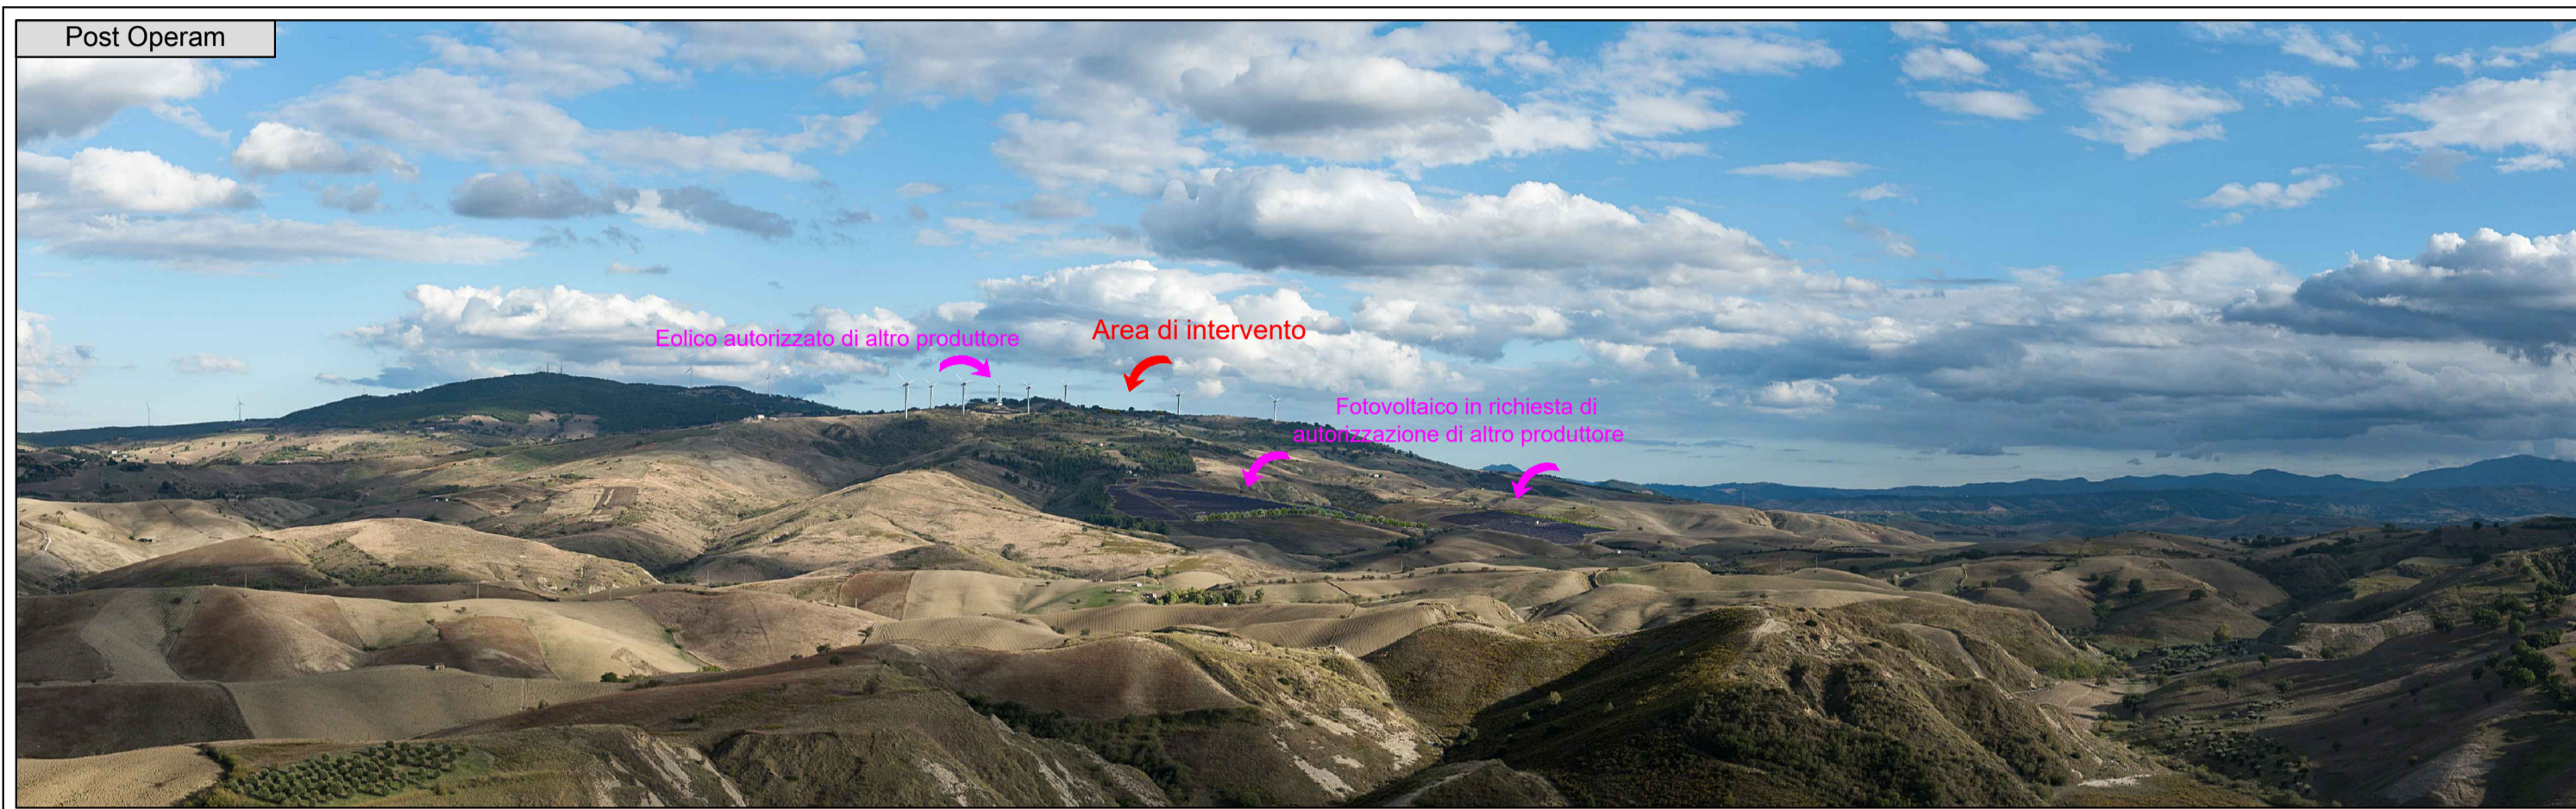


Fotografia 2 - Vista da sud



Fotoinserimento 2 - Vista da sud



Fotografia 3 - Vista interna al campo

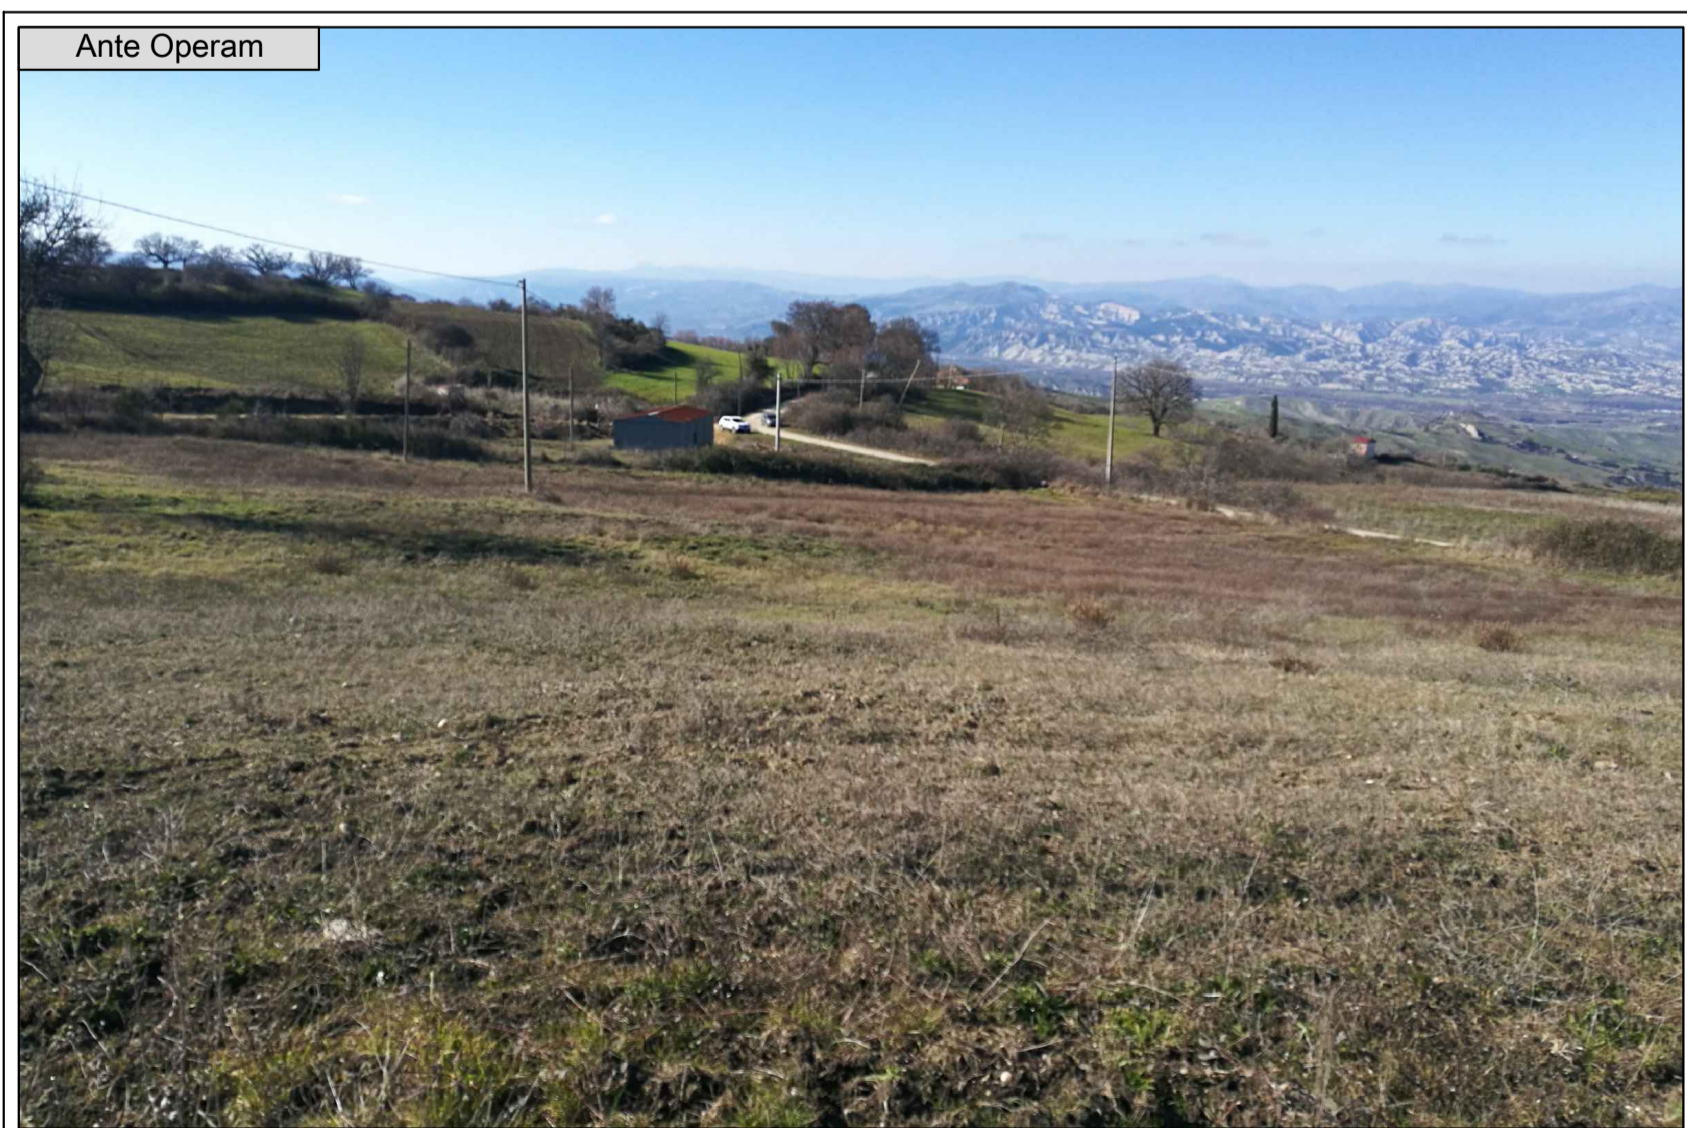

Fotoinserimento 3 - Vista interna al campo



**IMPIANTO FOTOVOLTAICO EG CELESTE  
E OPERE CONNESSE**  
POTENZA IMPIANTO 19,99 MWp - COMUNE DI S. ARCANGELO (PZ)

**Proponente**

EG INIZIO S.R.L.  
VIA DEI PELLEGRINI 22 - 20122 MILANO (MI) - P.IVA: 11616240963 - PEC: egceleste@pec.it

**Progettazione**

Ing. Michele TASSELLI, Via Matera, 28 - 85100 Potenza (PZ)  
tel.: 3475407153 - e-mail: ing.tasselli@gmail.com - PEC: michele.tasselli2@ingpec.it  
Ing. Massimo BIANCO, Via S. Antonio, 14 - 85043 Latronico (PZ)  
tel.: 3283779118 - e-mail: prgbianco@gmail.com - PEC: massimo.bianco@ingpec.it

**Collaboratori**

Ing. Gianpaolo PICCOLO, Via Grecia, snc - 85022 - Barile (PZ) tel.: 328/9489306, e-mail: gianpaolo.piccolo@gmail.com  
Ing. Alfredo PIERRI, Viale Marconi, 127 - 85100 - Potenza tel.: 389/1766115, e-mail: alfredopierr@alice.it  
Ing. Cristiano GIAMMATTEO, Via dei Longobardi, 15 - 85028 - Venosa (PZ) tel.: 320/0584557, e-mail: cristiano.giammatteo@gmail.com

**Coordinamento progettuale**

RAMUNNO S.R.L.  
C.DA CAOLO - ZONA P.I.P. - 85057 TRAMUTOLA (PZ) - P.IVA: 01633510761 - e-mail: info@ramunno srl

**Titolo Elaborato**

**FOTOINSERIMENTI**

LIVELLO PROGETTAZIONE	CODICE ELABORATO	FILENAME	RIFERIMENTO	DATA	SCALA
Progetto definitivo	A.12.d.6	A.12.d.6	A3_3_PD	06/2021	-

**Revisioni**

REV.	DATA	DESCRIZIONE	ESEGUITO	VERIFICATO	APPROVATO
01	21/06/2021	-	MT/MB	RAM	ENF