



# INQUADRAMENTO TERRITORIALE DELLE OPERE SU CTR (SCALA 1: 5.000)

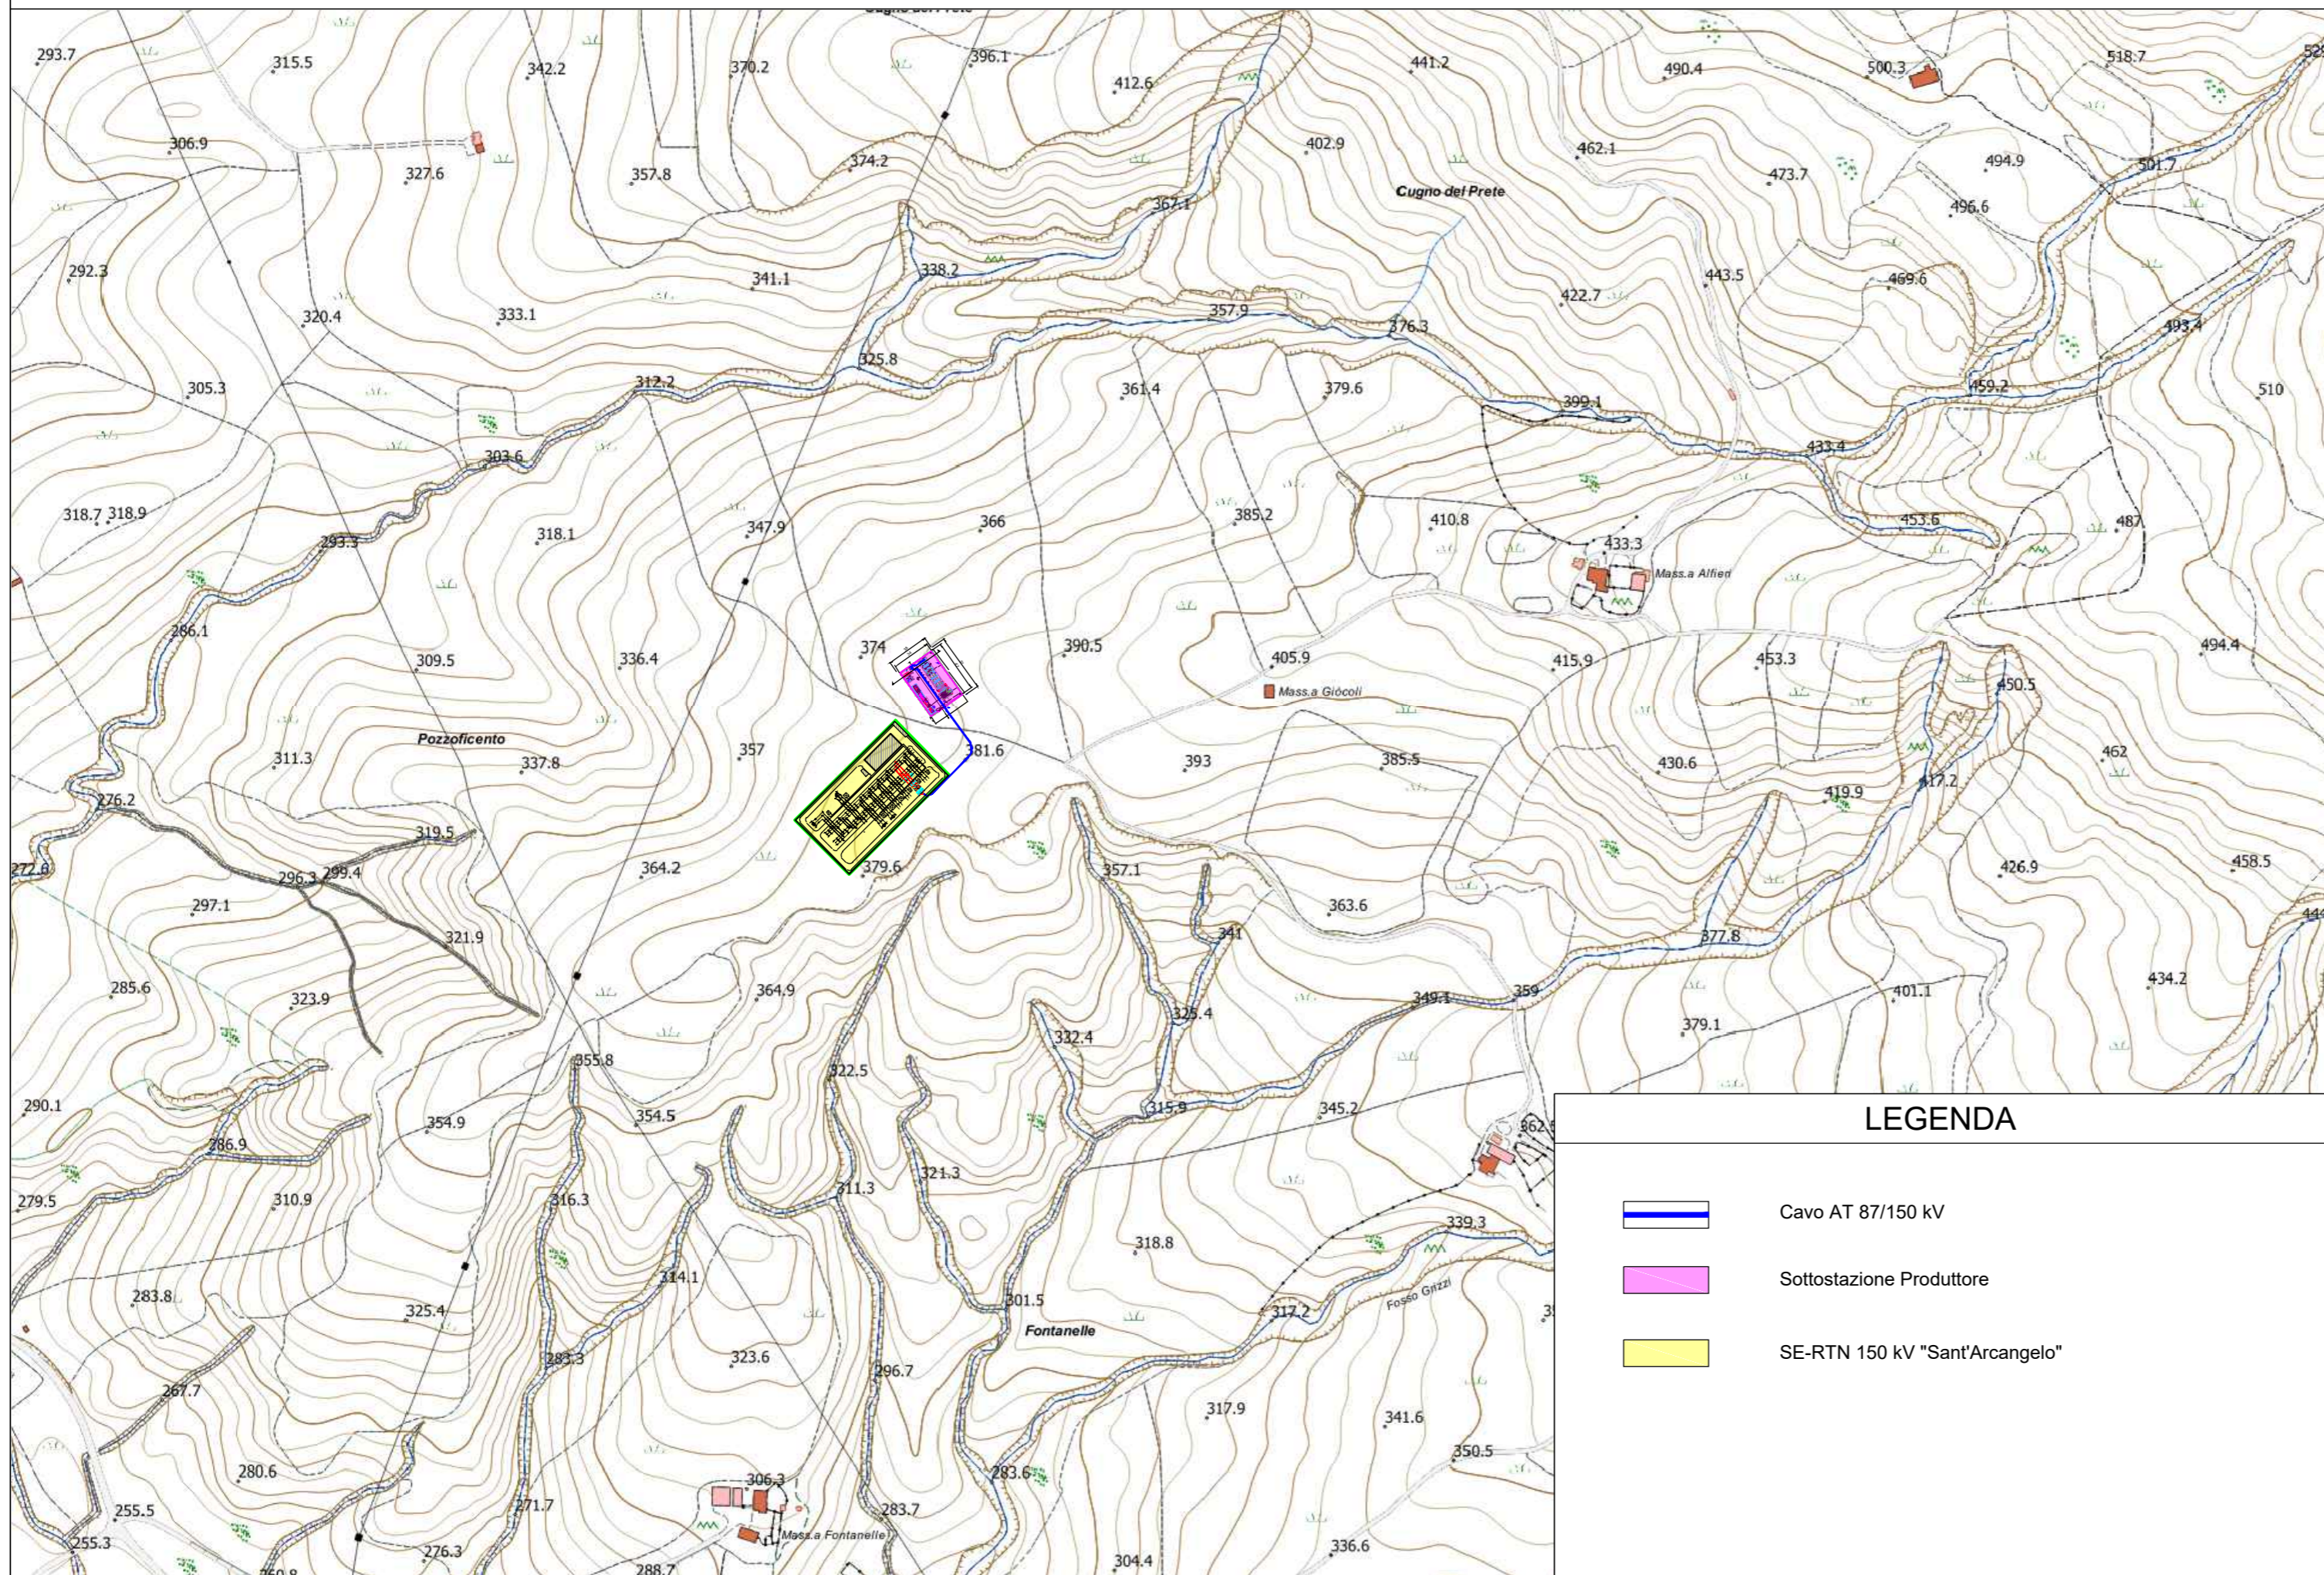

### LEGENDA

	Cavo AT 87/150 kV
	Sottostazione Produttore
	SE-RTN 150 kV "Sant'Arcangelo"

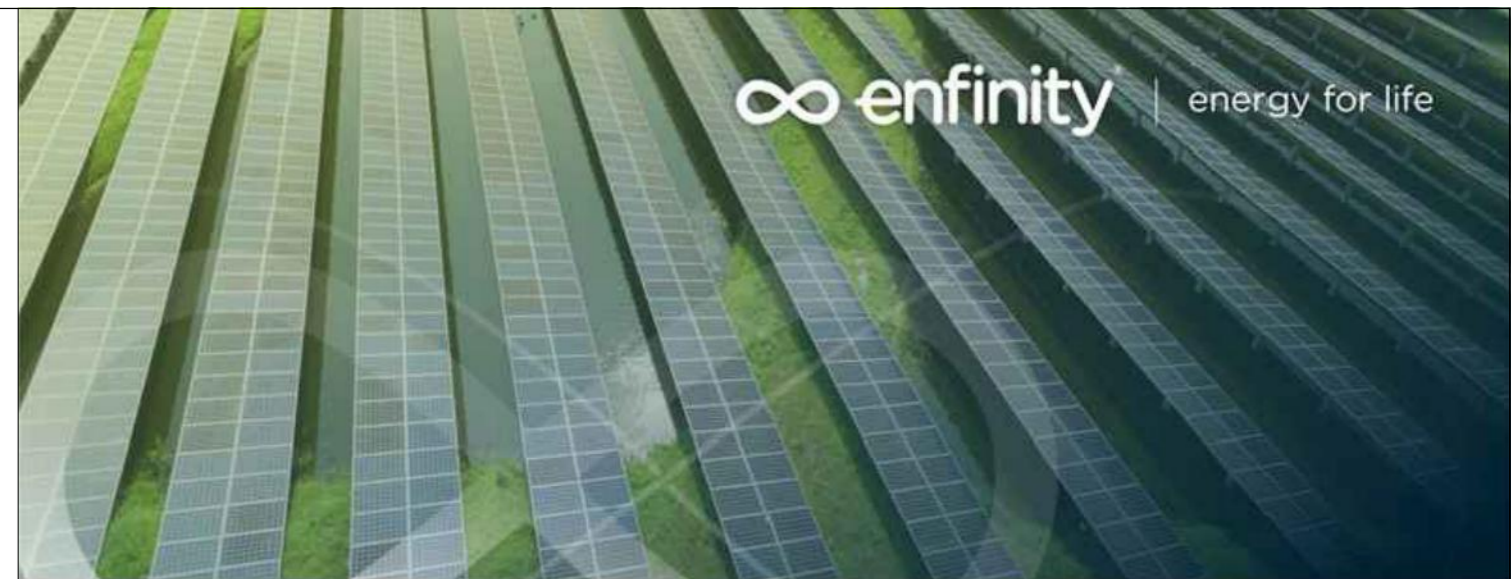

## IMPIANTO FOTOVOLTAICO EG CELESTE E OPERE CONNESSE

POTENZA IMPIANTO 19,99 MWp - COMUNE DI S. ARCANGELO (PZ)

### PIANO TECNICO DELLE OPERE AT

#### Proponente

**EG CELESTE S.R.L.**  
VIA DEI PELLEGRINI 22 - 20122 MILANO (MI) - P.IVA: 11616240963 - PEC: egceleste@pec.it

#### Progettazione

**STUDIO INGEGNERIA ELETTRICA MEZZINA** dott. ing. Antonio  
Via T. Solis n. 128 - 71016 San Severo (FG)  
tel.: 0882/228072 - e-mail: info@studiomezzina.net

#### Coordinamento progettuale

**RAMUNNO S.R.L.**  
C.DA CAOLO - ZONA P.I.P. - 85057 TRAMUTOLA (PZ) - P.IVA: 01633510761 - email: info@ramunnosrl.it



#### Titolo Elaborato

### INQUADRAMENTO TERRITORIALE DELLE OPERE SU CTR

LIVELLO PROGETTAZIONE	CODICE ELABORATO	FILENAME	RIFERIMENTO	DATA	SCALA
Progetto definitivo	PTO 01	-	A3_4 PTO	06/2021	-

#### Revisioni

REV.	DATA	DESCRIZIONE	ESEGUITO	VERIFICATO	APPROVATO
01	21/06/2021	-	AM	RAM	ENF



COMUNE DI SANT'ARCANGELO (PZ)  
REGIONE BASILICATA

