
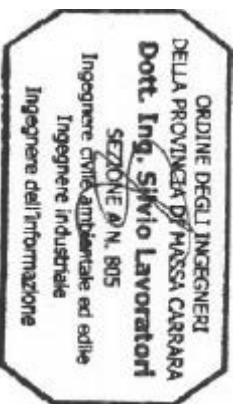


**LIMITE DI FORNITURA  
CP MONTALE - E-DISTRIBUZIONE -  
collegamento in antenna su nuovo stallo**

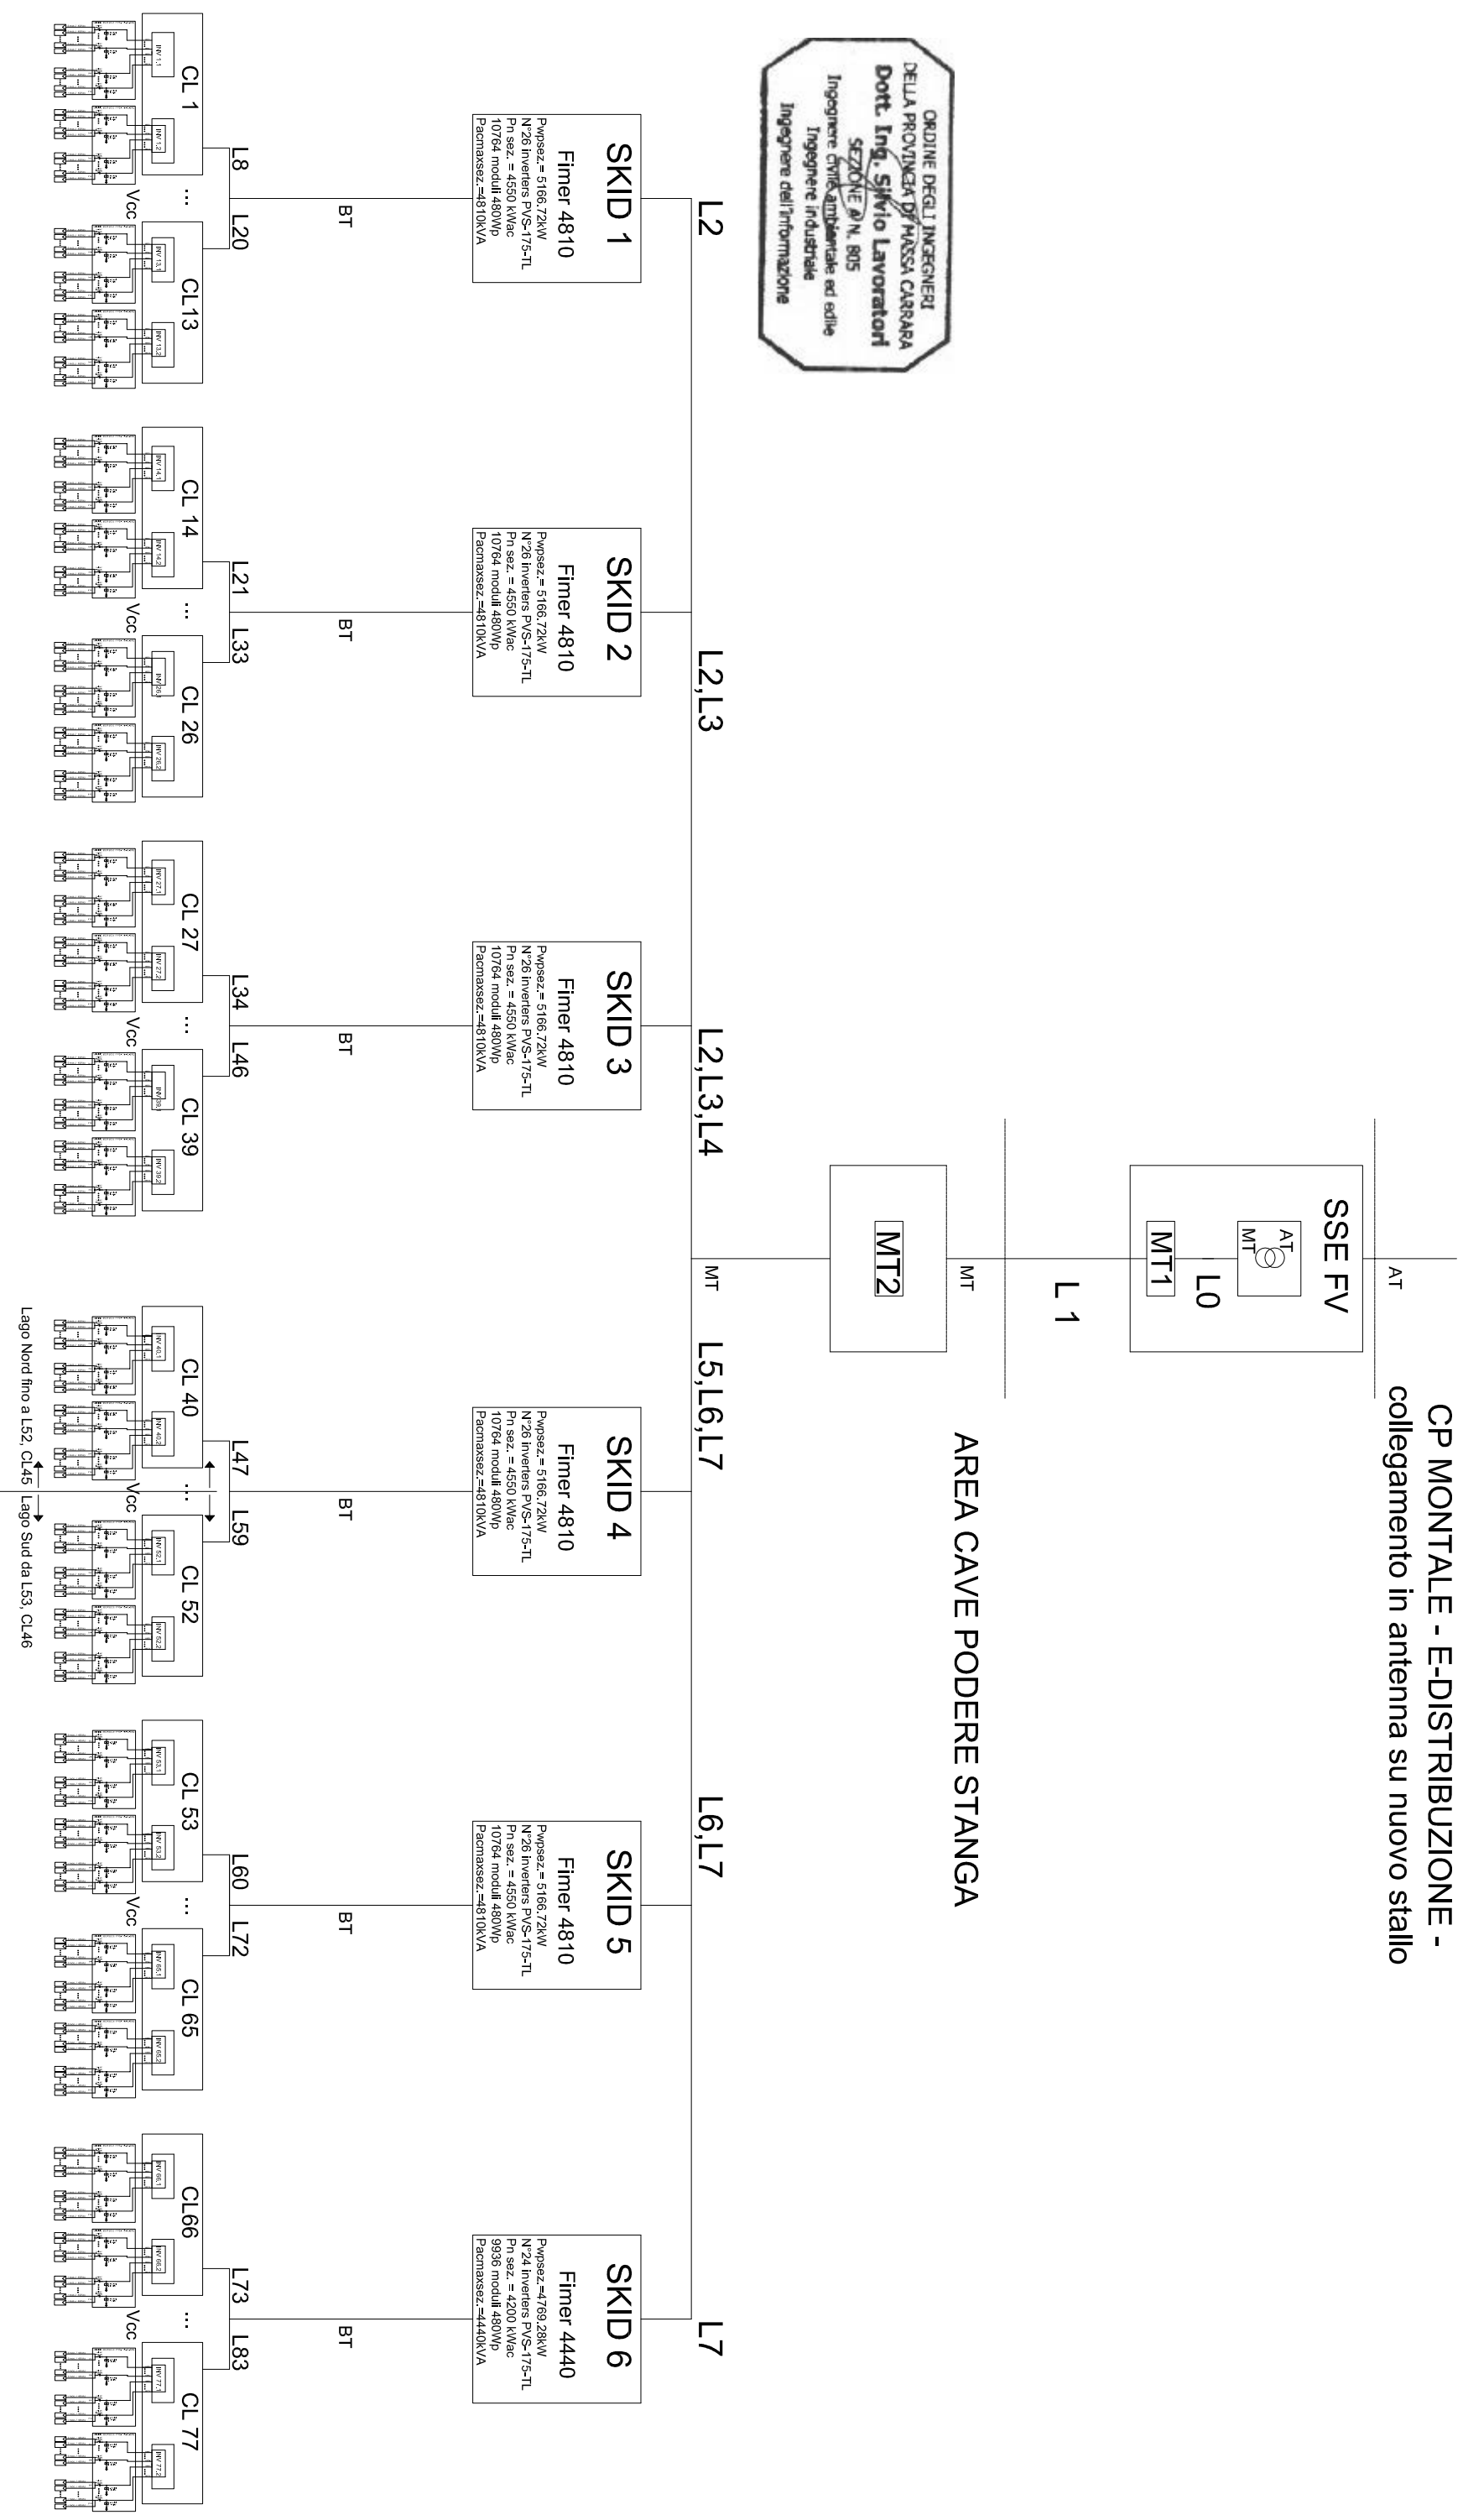

BP ENGINEERING SRL  
Via Zucchi, 14 - 54033 Carrara (MS)  
Unità locale - Via Zucchi, 20 - 54100 Massa (MS)  
Tel +39 0585 042322 Fax +39 0585 042316  
www.bpenergia.net

**Impianto Fotovoltaico Flottante - "Cave Podere Stanga"**  
Comune di Piacenza - 30.6 Mwp

CVA EOS s.r.l. P.I. 10718570012, Sede legale: VIA Stazione 31, 11024 CHATILLON (Aosta)

**Elaborato**  
**Schema a blocchi distribuzione elettrica**

**Progettista**  
Ing.S. Lavoratori

Commessa 259  
File

**Tavola**

Data	Eseguito	Controllato	Approvato
	G. Vita	M. Biselli	S. Lavoratori

**10**

Firma	Formato	Revisione
	A3	0

Scala

Foglio 0  
Segue 1