


Tav 10 foglio 1

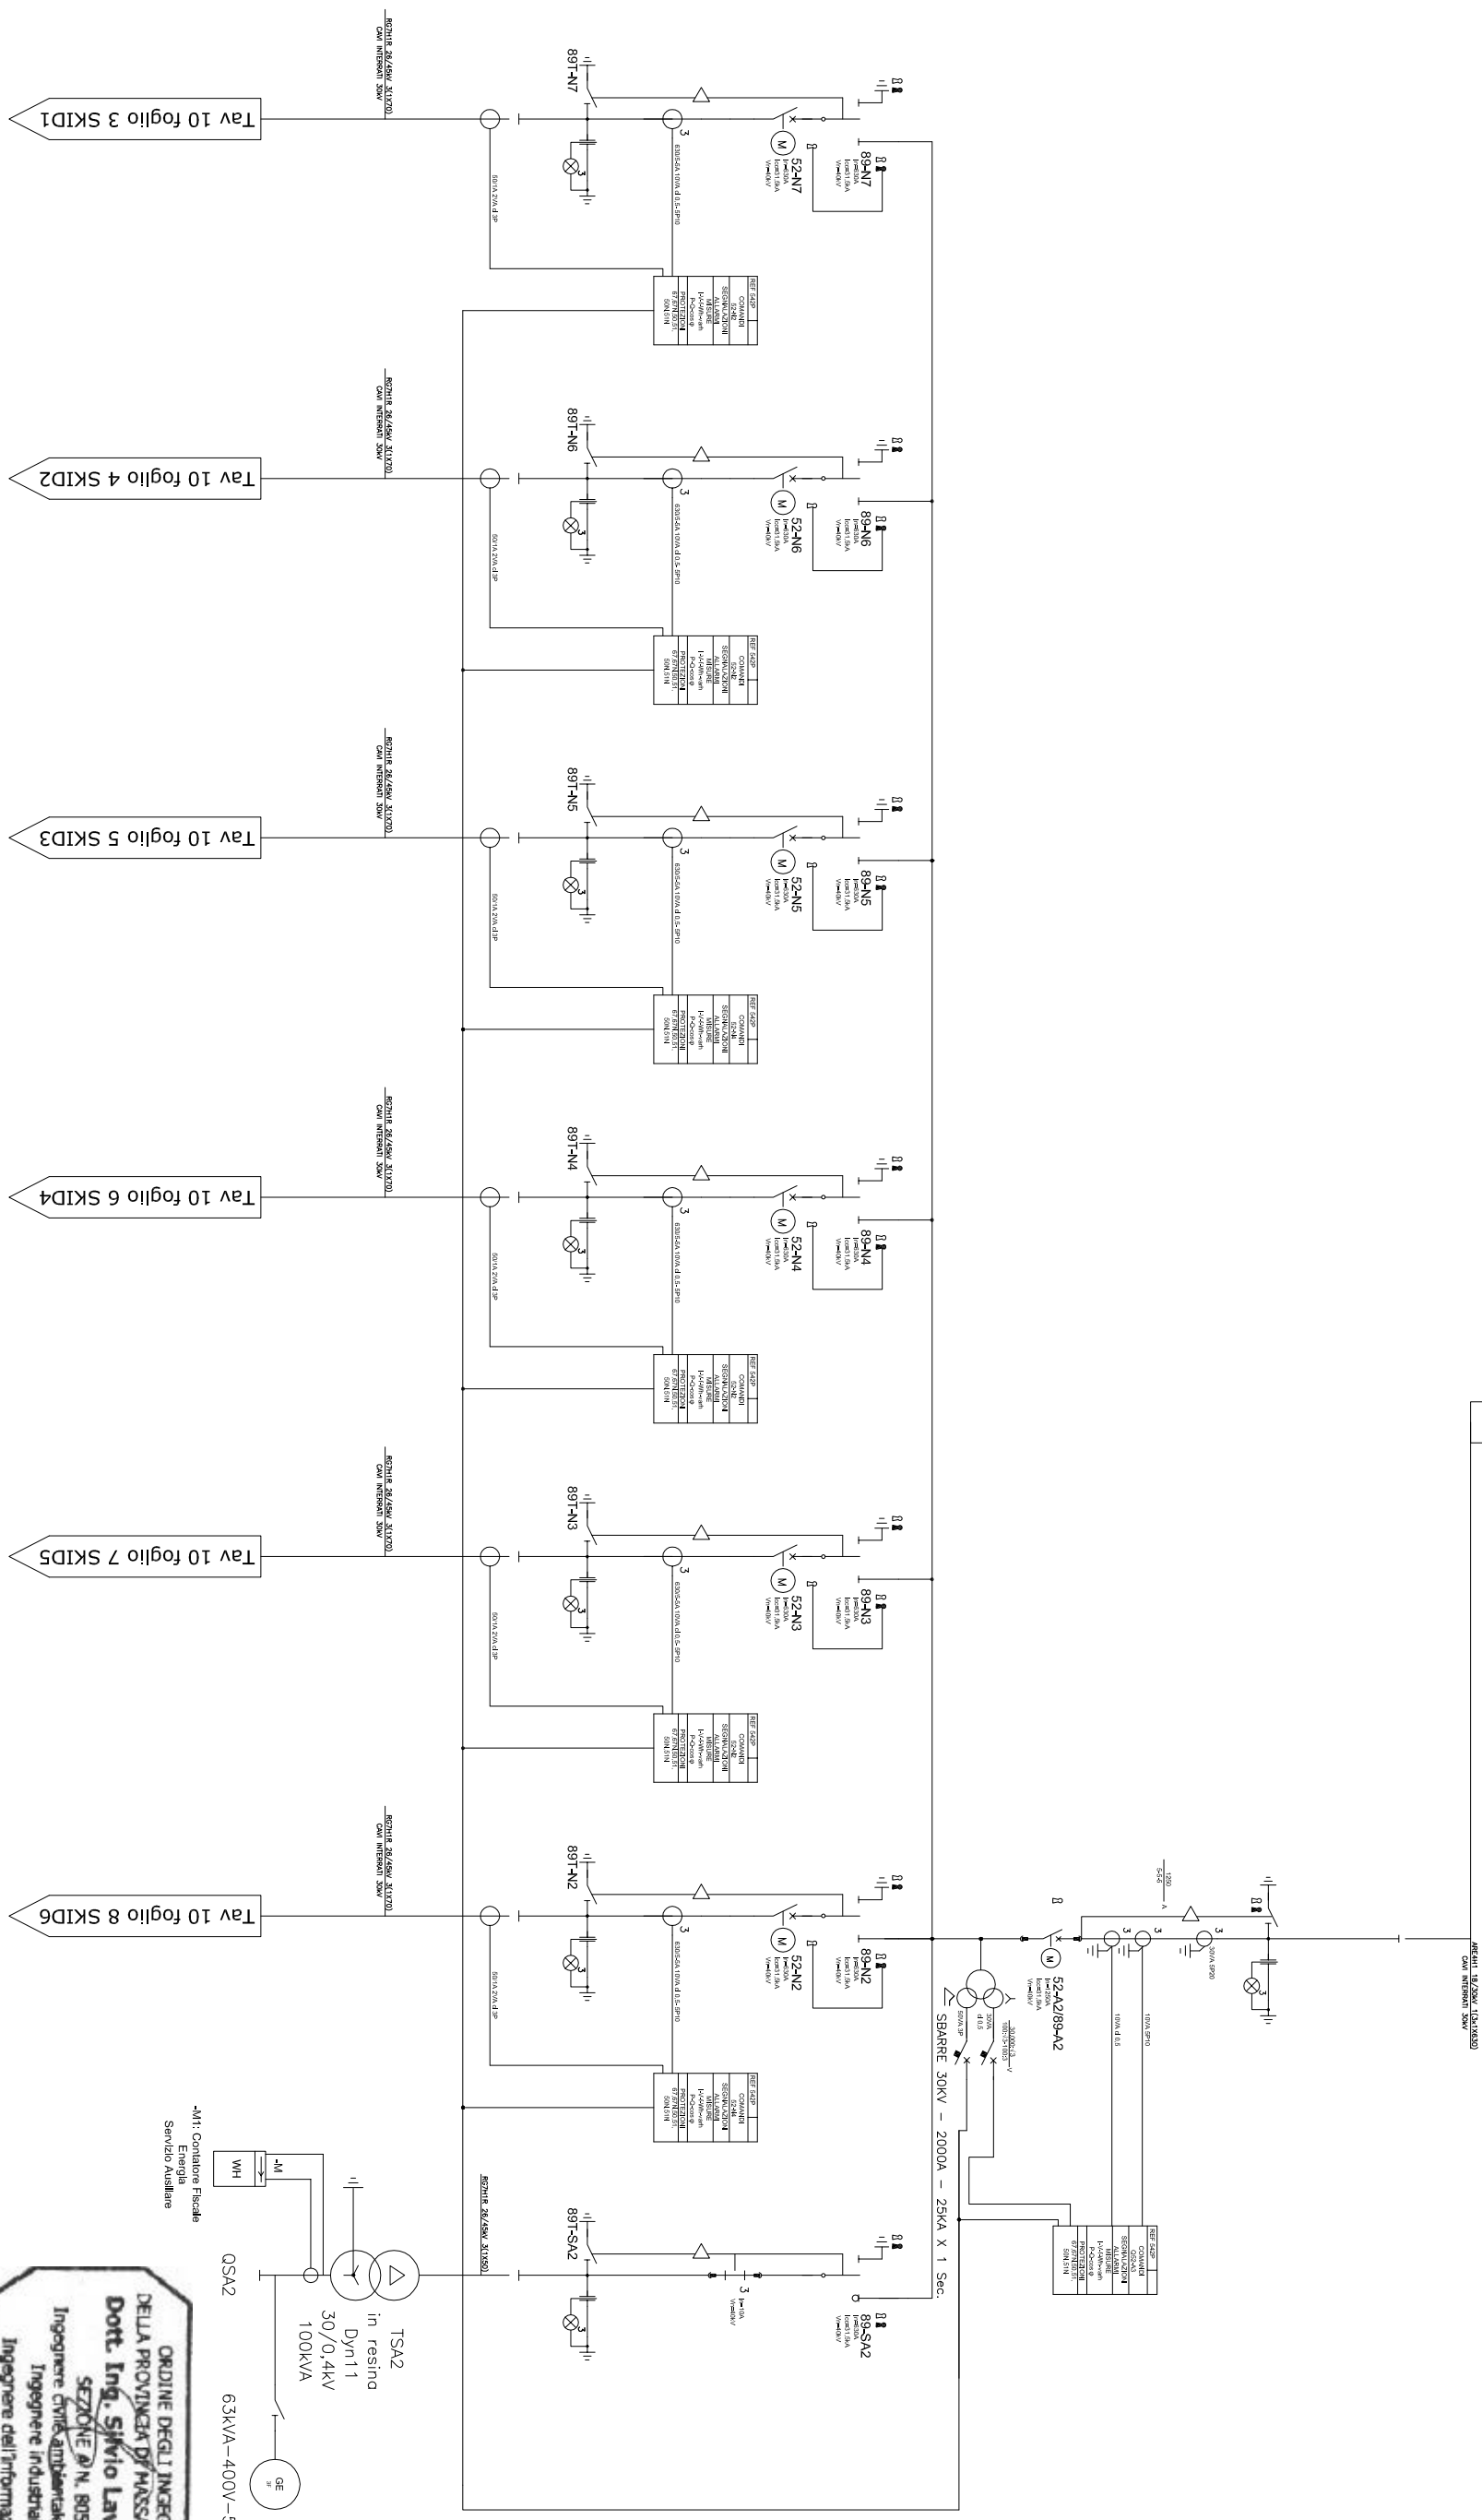

**ORDINE DEGLI INGEGNERI
DELLA PROVINCIA DI MASSA CARRARA**
Dott. Ing. Siroio Lavoratori
SEZIONE n. 805
Ingegnere civile ed industriale ed edile
Ingegnere industriale
Ingegnere dell'informazione

TS A2
in resina
Dyn11
30/0,4kV
100kVA

MTT: Contatore Fiscale
Energia
Servizio Ausiliare

63kVA-400V-50Hz

BP ENGINEERING SRL
Sede legale - Via M. Grazia 14 - 20033 Carona (MI)
Tel. +39 0365 04232 Fax. +39 0365 042316
www.bpengineering.net

Progetto
Impianto Fotovoltaico Flottante - "Cave Podere Stanga"
Comune di Piacenza - 30.6 MWP

Committente
CVA EOS s.r.l. P.L. 10718570012, Sede legale: VIA Stazione 31, 11024 CHATILLON (Aosta)

Elaborato
Schema unifilare : cabina MT2

Progettista
Ing. S. Lavoratori

Commessa 259

File

Eseguito		Controllato		Approvato		Tavola	
Data	G. Vita	M. Biselli	S. Lavoratori			10	
Firma							
Scala	1:100	Formato	A3	Revisione		Foglio	2
						Segue	3