

- TUTTE LE MISURE SONO ESPRESSE IN METRI;
- TUTTE LE QUOTE ALTIMETRICHE SONO ESPRESSE IN METRI E RIFERITE ALLA QUOTA +0.00 SEGNA IN PLANIMETRIA;

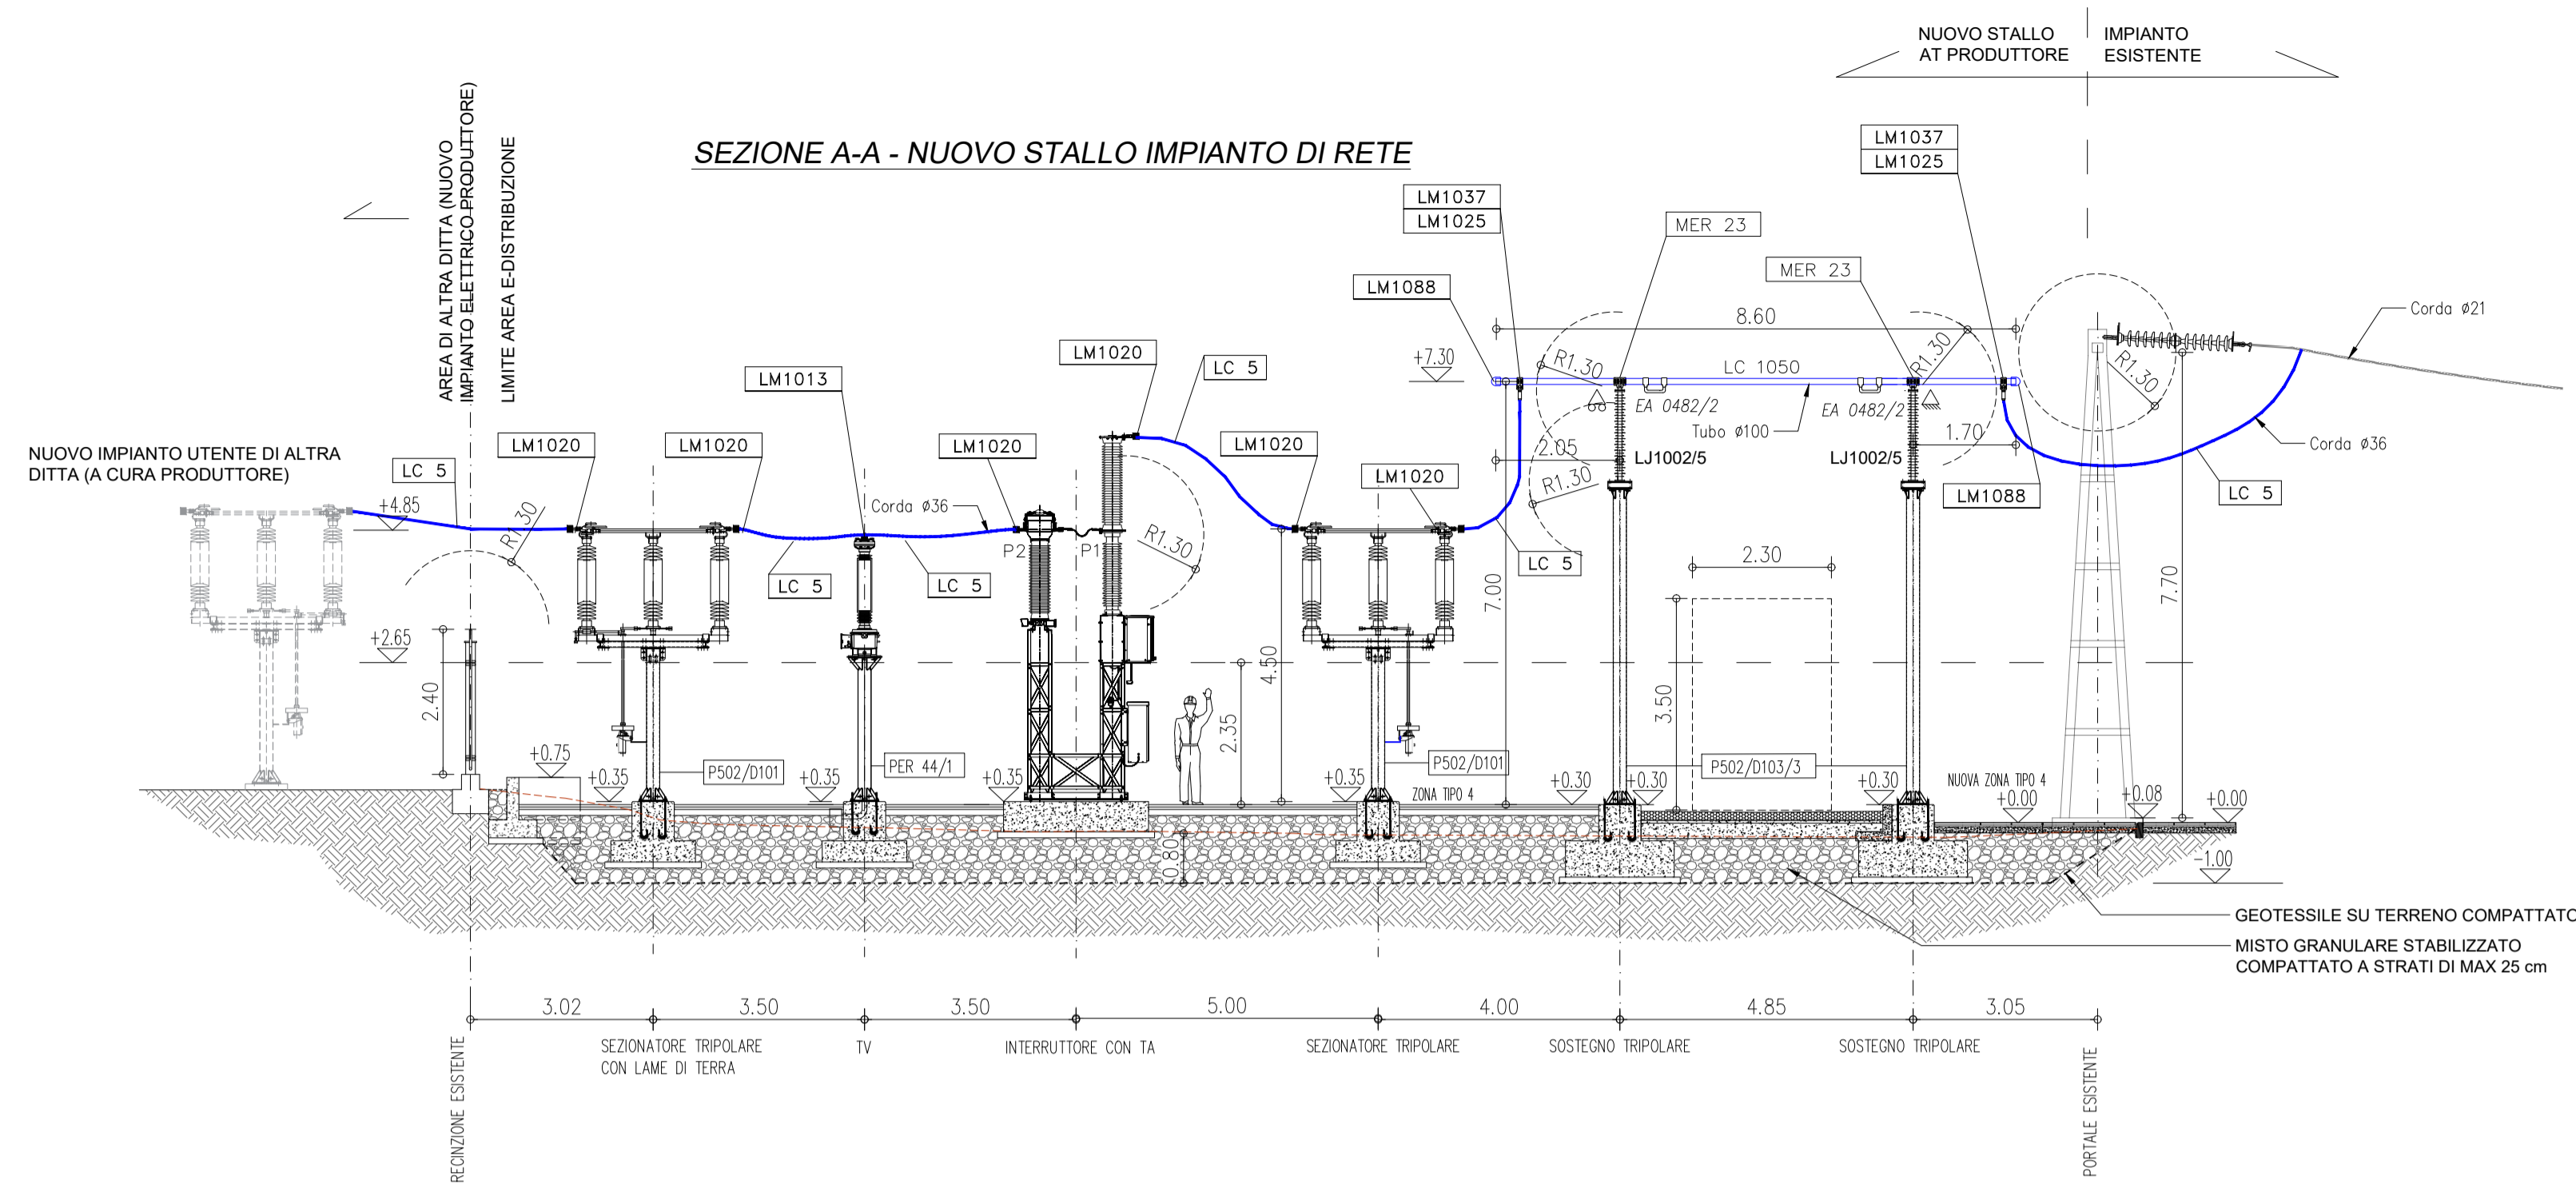



TABELLA CARPENTERIA				
DEFINIZIONE	QUANT	DIS. COSTRUTTIVO	FORNITURA	MONTAGGIO
SOSTEGNO TRIPOLARE	2	P502/D103/3 h=5350mm	PRODUTTORE	PRODUTTORE
SOSTEGNO TV/AT	3	PER 44/1	PRODUTTORE	PRODUTTORE
SEZIONATORE TRIPOL. AT	2	P502/D101 h=2650mm	PRODUTTORE	PRODUTTORE

INSTALLAZIONE APPARATI				
Dis.	Oggetto	N°	FORNITURA	MONTAGGIO
DER44	MONTAGGIO E COLLEGAMENTO TV CAPACITIVI	3	PRODUTTORE	PRODUTTORE
DY96	SOSTEGNI TRIPOLARI	2	PRODUTTORE	PRODUTTORE
GSCH003	SEZIONATORI TRIPOLARI	2	PRODUTTORE	PRODUTTORE
DJ1002/5	ISOLATORE CILINDRICO	6	PRODUTTORE	PRODUTTORE
GSH001	INTERRUTTORE CON TA ACCOPPIATO	3	PRODUTTORE	PRODUTTORE


COLLEGAMENTI IN TUBO LC1050 Ø100/90				
(lunghezze indicative)	QUANTITA'	Matr.	FORNITURA	MONTAGGIO
L= 10100	3	315768	PRODUTTORE	PRODUTTORE
Totale L = 30.3 metri		315768		
COLLEGAMENTI IN CORDA LC 5 Ø 36				
(lunghezze indicative)	QUANTITA'	Matr.	FORNITURA	MONTAGGIO
QUANTITA' TOTALE metri In bobina U22 (peso max. 1500 kg)	75 m	314210	PRODUTTORE	PRODUTTORE

MORSETTERIA					
Dis.	Q.ta	OGGETTO	Matr.	Fornitura	Montaggio
C 111	3	Dispositivo antivibrazione	CB321	PRODUTTORE	PRODUTTORE
LM 991	6	capoc. a compress. per cond. antivibr.	210037	PRODUTTORE	PRODUTTORE
LM 992	3	disposit. di fermo interno tubo 100	211407	PRODUTTORE	PRODUTTORE
LM 1020	18	mors. diritto corda Al Ø36-codolo	208600	PRODUTTORE	PRODUTTORE
DM 1202	6	Capocorda compress. diritto corda Cu 125	210009	PRODUTTORE	PRODUTTORE
LM 1037	6	mors. passante tubo 100-piastra 4 fori	200842	PRODUTTORE	PRODUTTORE
LM 1025	6	mors. diritto corda36-piastra 4 fori	208633	PRODUTTORE	PRODUTTORE
LM 1088	6	contrappeso tubo Ø100	211402	PRODUTTORE	PRODUTTORE
MER 23	6	mors. port. a cern. scor. dir. tubo Al Ø100		PRODUTTORE	PRODUTTORE
LM 1013	3	mors. a T corda passante Al Ø36-codolo	208651	PRODUTTORE	PRODUTTORE

SEZIONE B-B

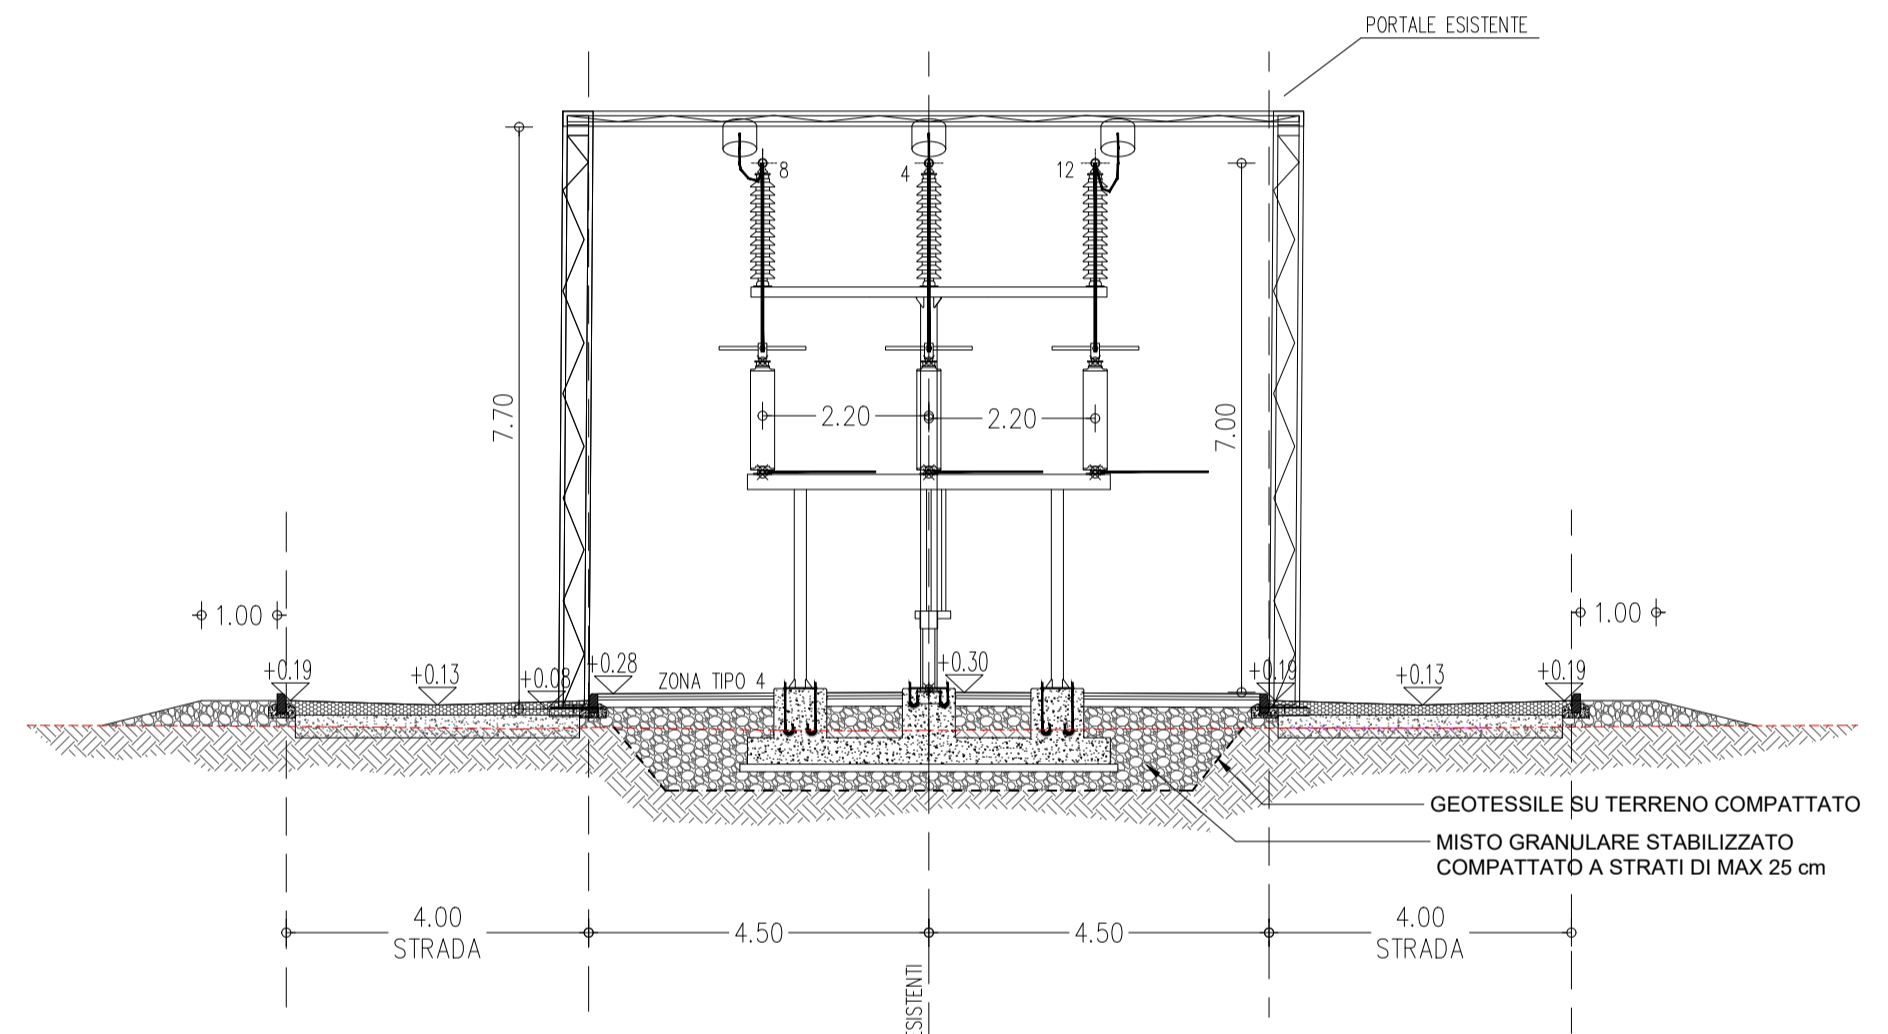

VISTA PROSPETTICA NUOVO IMPIANTO DI RETE

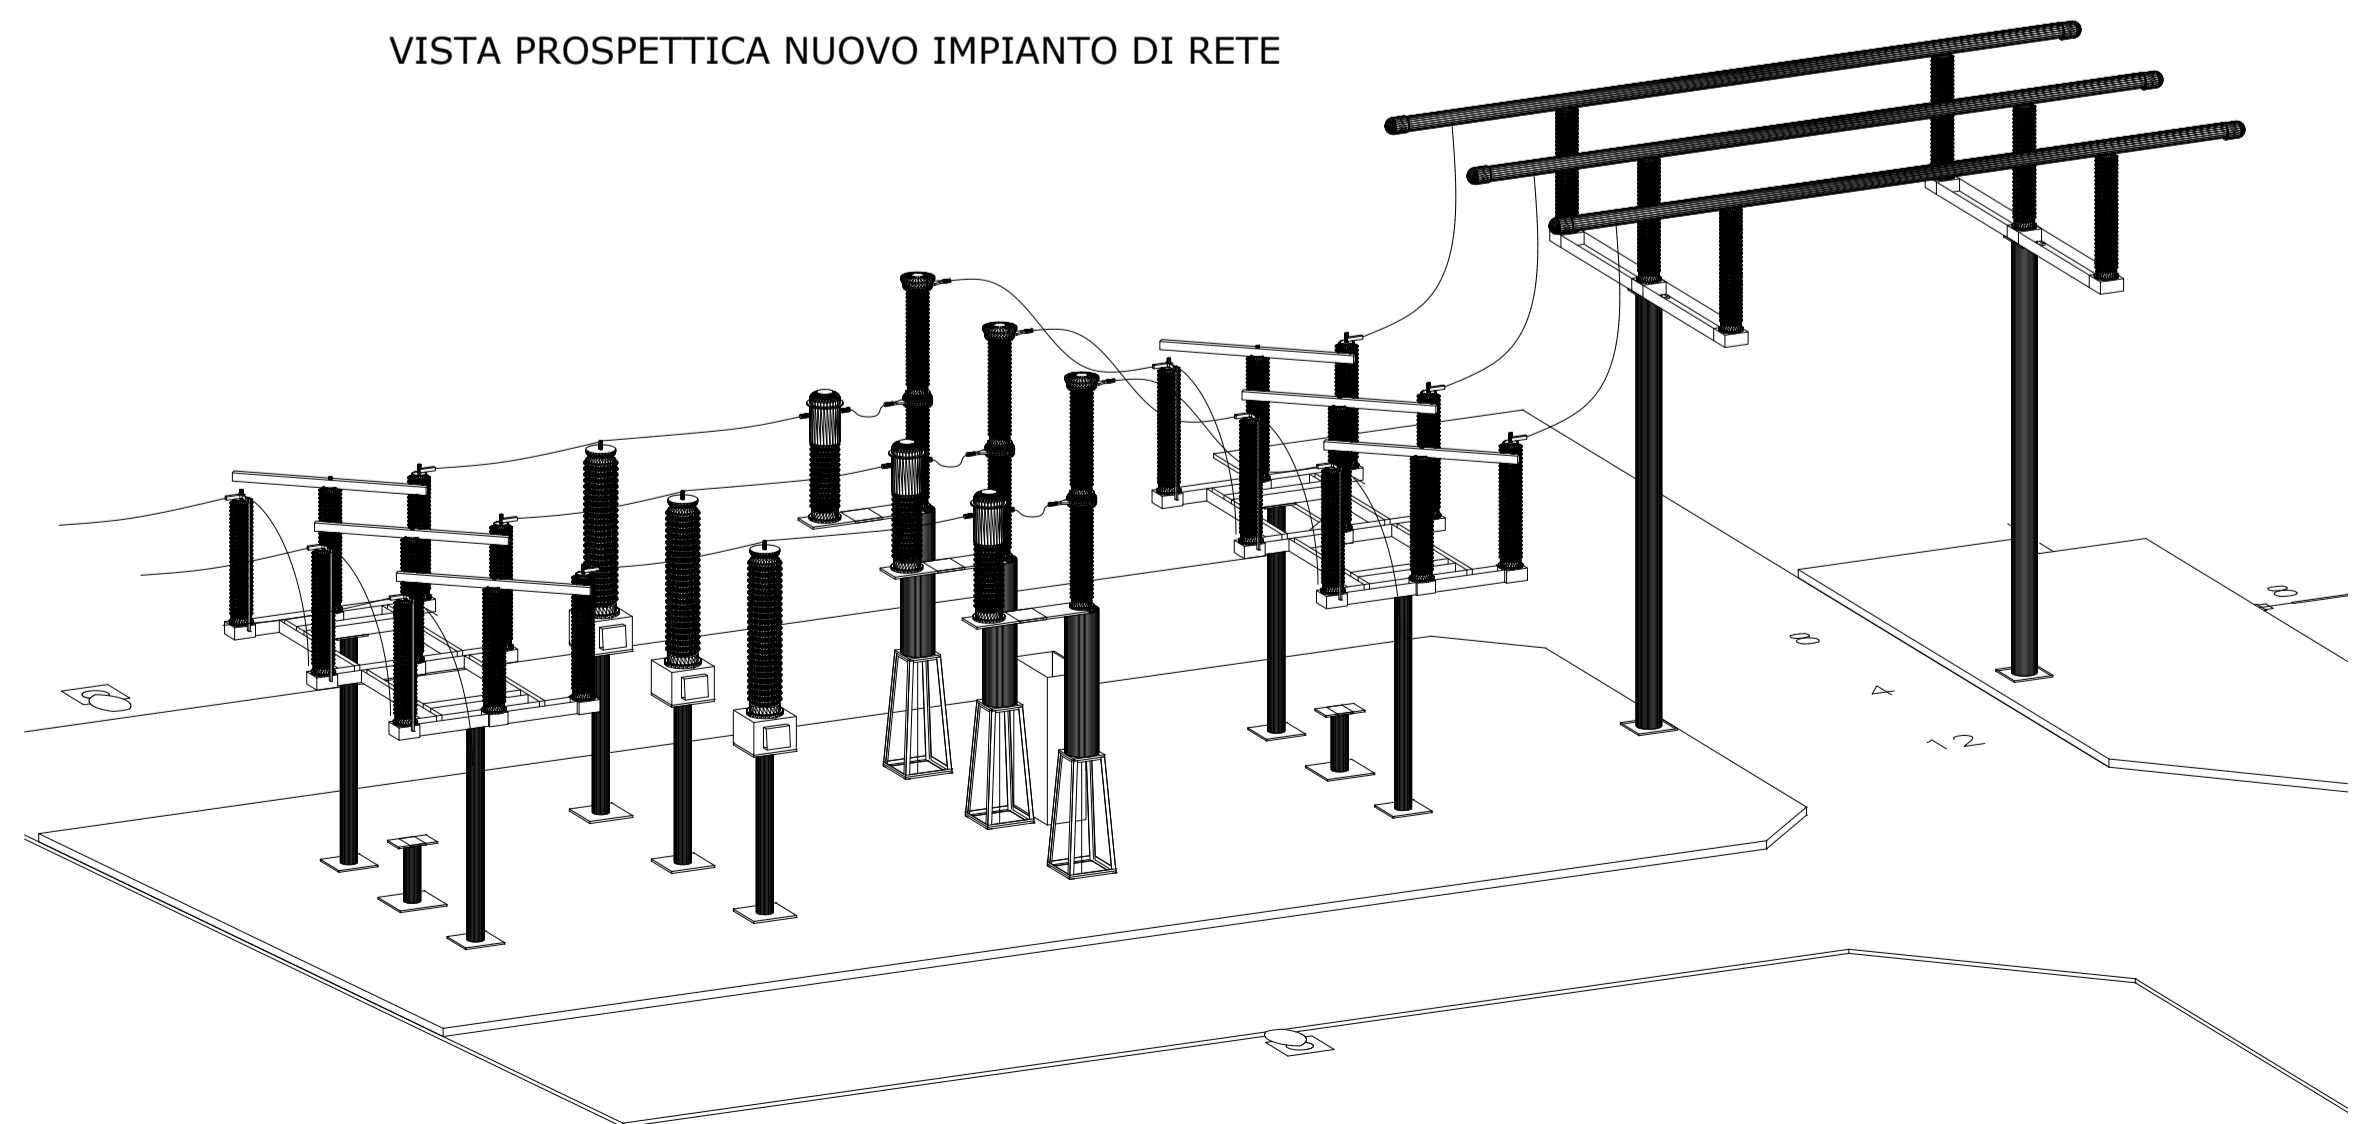

AGGIORNAM.			RIFERIMENTI	
esec.	data	modifica	dis. n.	oggetto
			CABINA PRIMARIA 132/15 kV DI: PIACENZA-MONTALE	
OGGETTO: NUOVO IMPIANTO DI RETE PER LA CONNESSIONE DEL PRODUTTORE CVA EOS s.r.l. (RICHIESTA PRODUTTORE N. T0738149)				
SEZIONI IMPIANTO				
Esecutore 	File MON-105 Scala Plot	DATA 07/21	SCALA 1:100	FOGLIO MON-105 1/1