
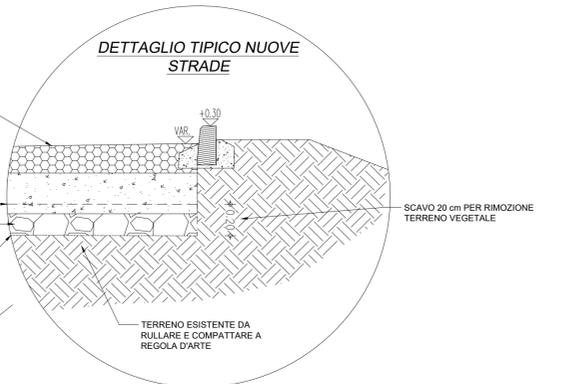
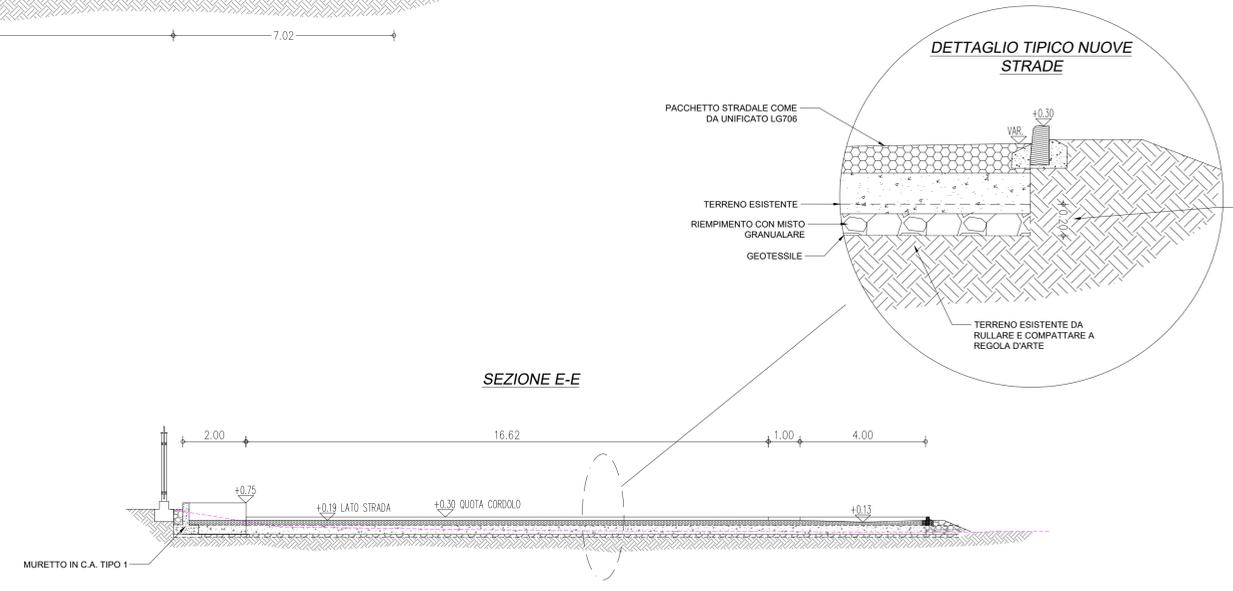
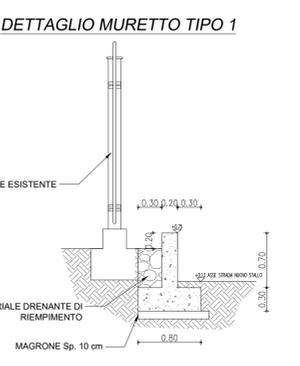
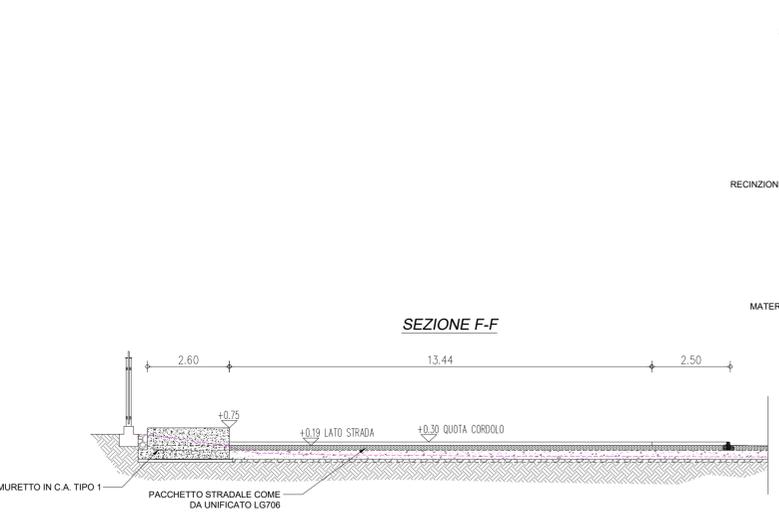
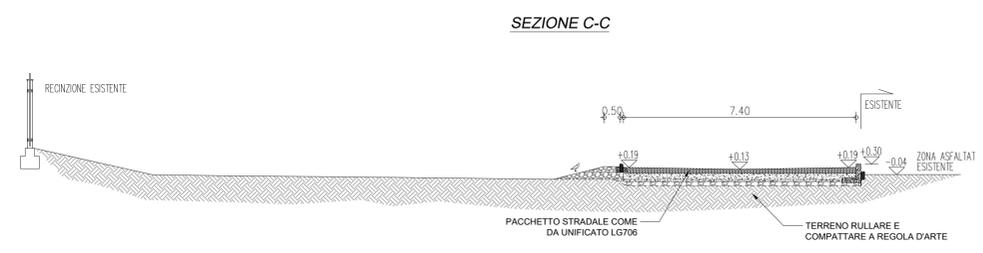
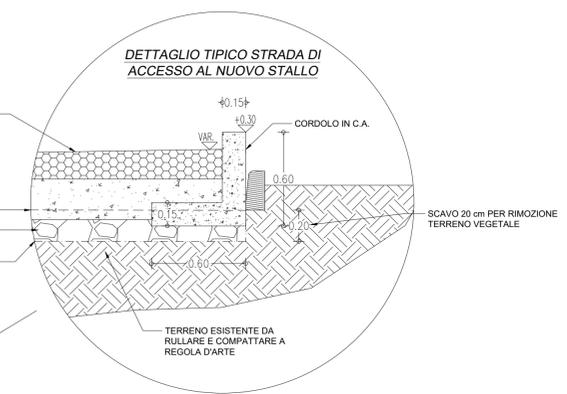
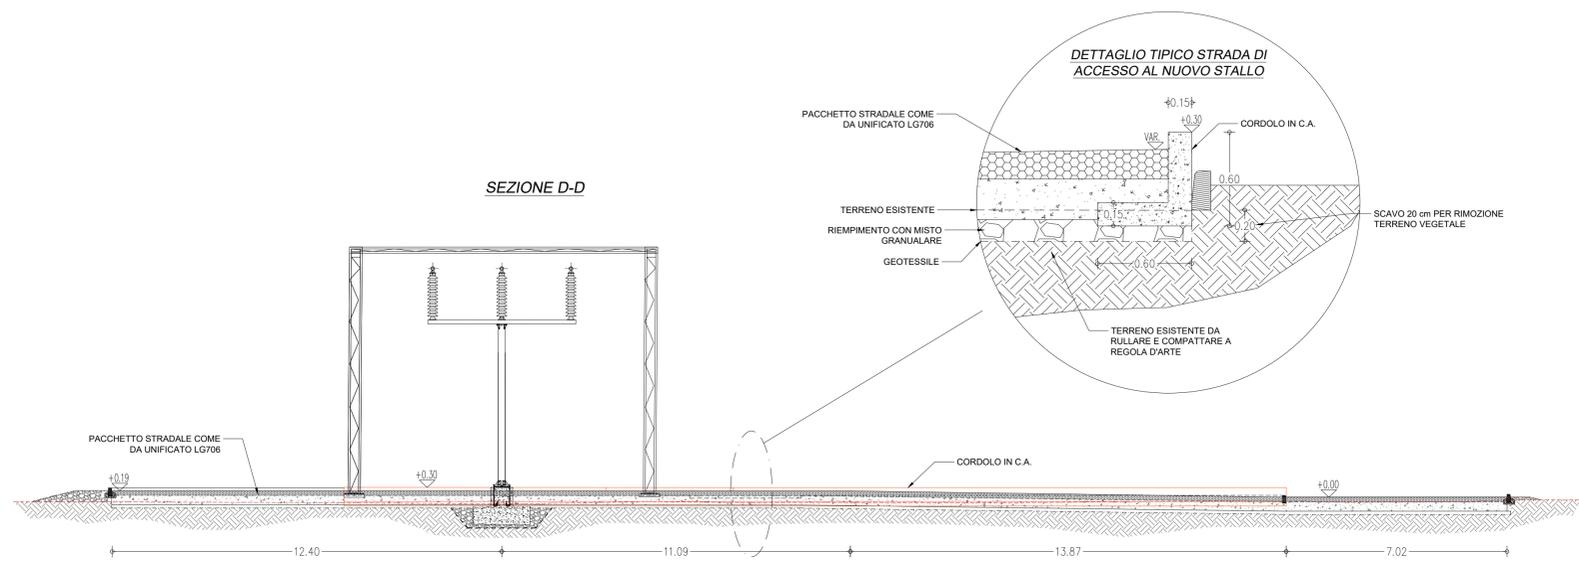
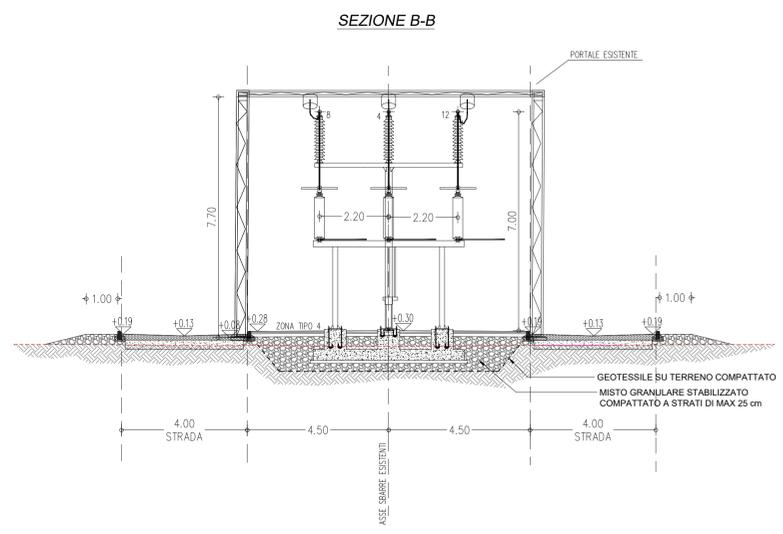


NOTE GENERALI

1. TUTTE LE MISURE SONO ESPRESSE IN METRI;
2. TUTTE LE QUOTE ALTIMETRICHE SONO ESPRESSE IN METRI E RIFERITE ALLA QUOTA +0.00 SEGNA IN PLANIMETRIA;

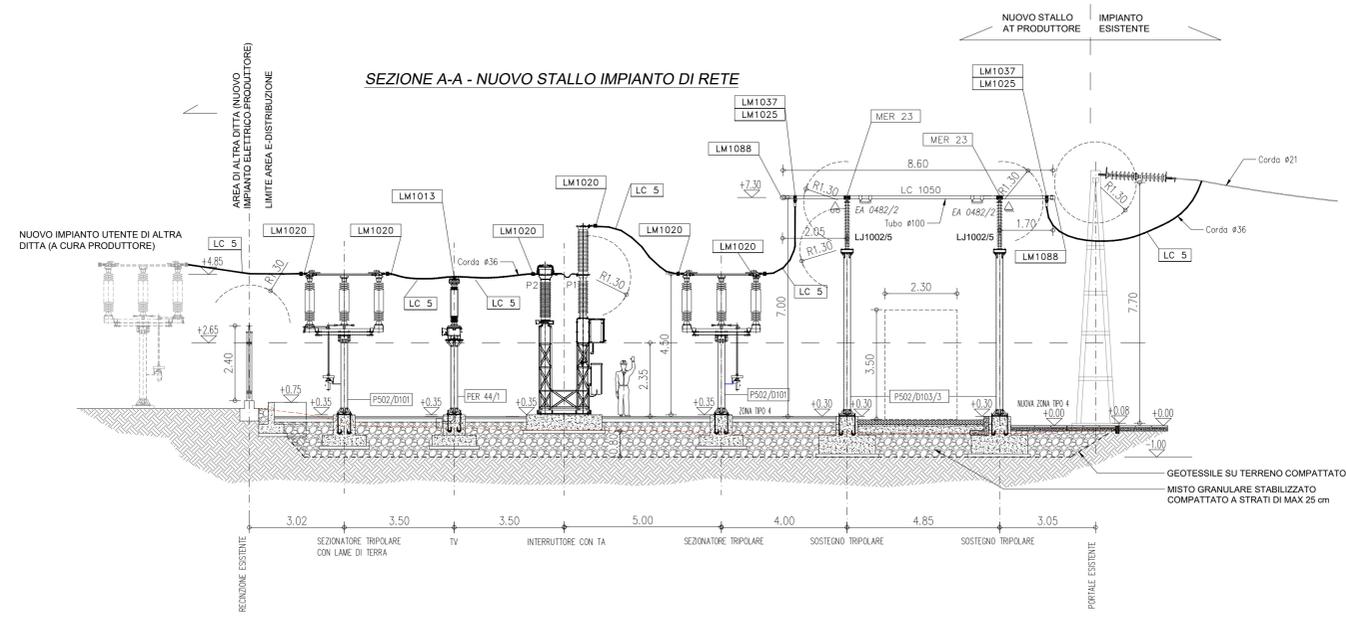

AGGIORNAMI.	esec.	data	modifica	RIFERIMENTI	dis. n.	oggetto

**e-distribuzione**  
Area Centro Nord - Sviluppo Rete  
Emilia-Romagna Toscana Umbria  
Centro Progettazione Lavori Bologna

CABINA PRIMARIA 132/15 kV DI:  
**PIACENZA-MONTALE**

OGGETTO: NUOVO IMPIANTO DI RETE PER LA CONNESSIONE DEL PRODUTTORE CVA EOS s.r.l.  
(RICHIESTA PRODUTTORE N. T0738149)

SEZIONI AREA NUOVO IMPIANTO DI RETE

Esecutore <b>SIPRINO ITALIA</b>	File MON-250	DATA 07/21	SCALA 1:100	FOGLIO 1/1
Visto	Scala Plot 1:1		<b>MON-250</b>	

