


-LEGENDA-

- Cavidotto MT
- Area impianto fotovoltaico "Cave Podere Stanga"
- Area cabina di consegna e stoccaggio CVA
- Area Stazione Utente CVA
- Area CP "Montale"
- Area di sosta e nuova viabilità di accesso

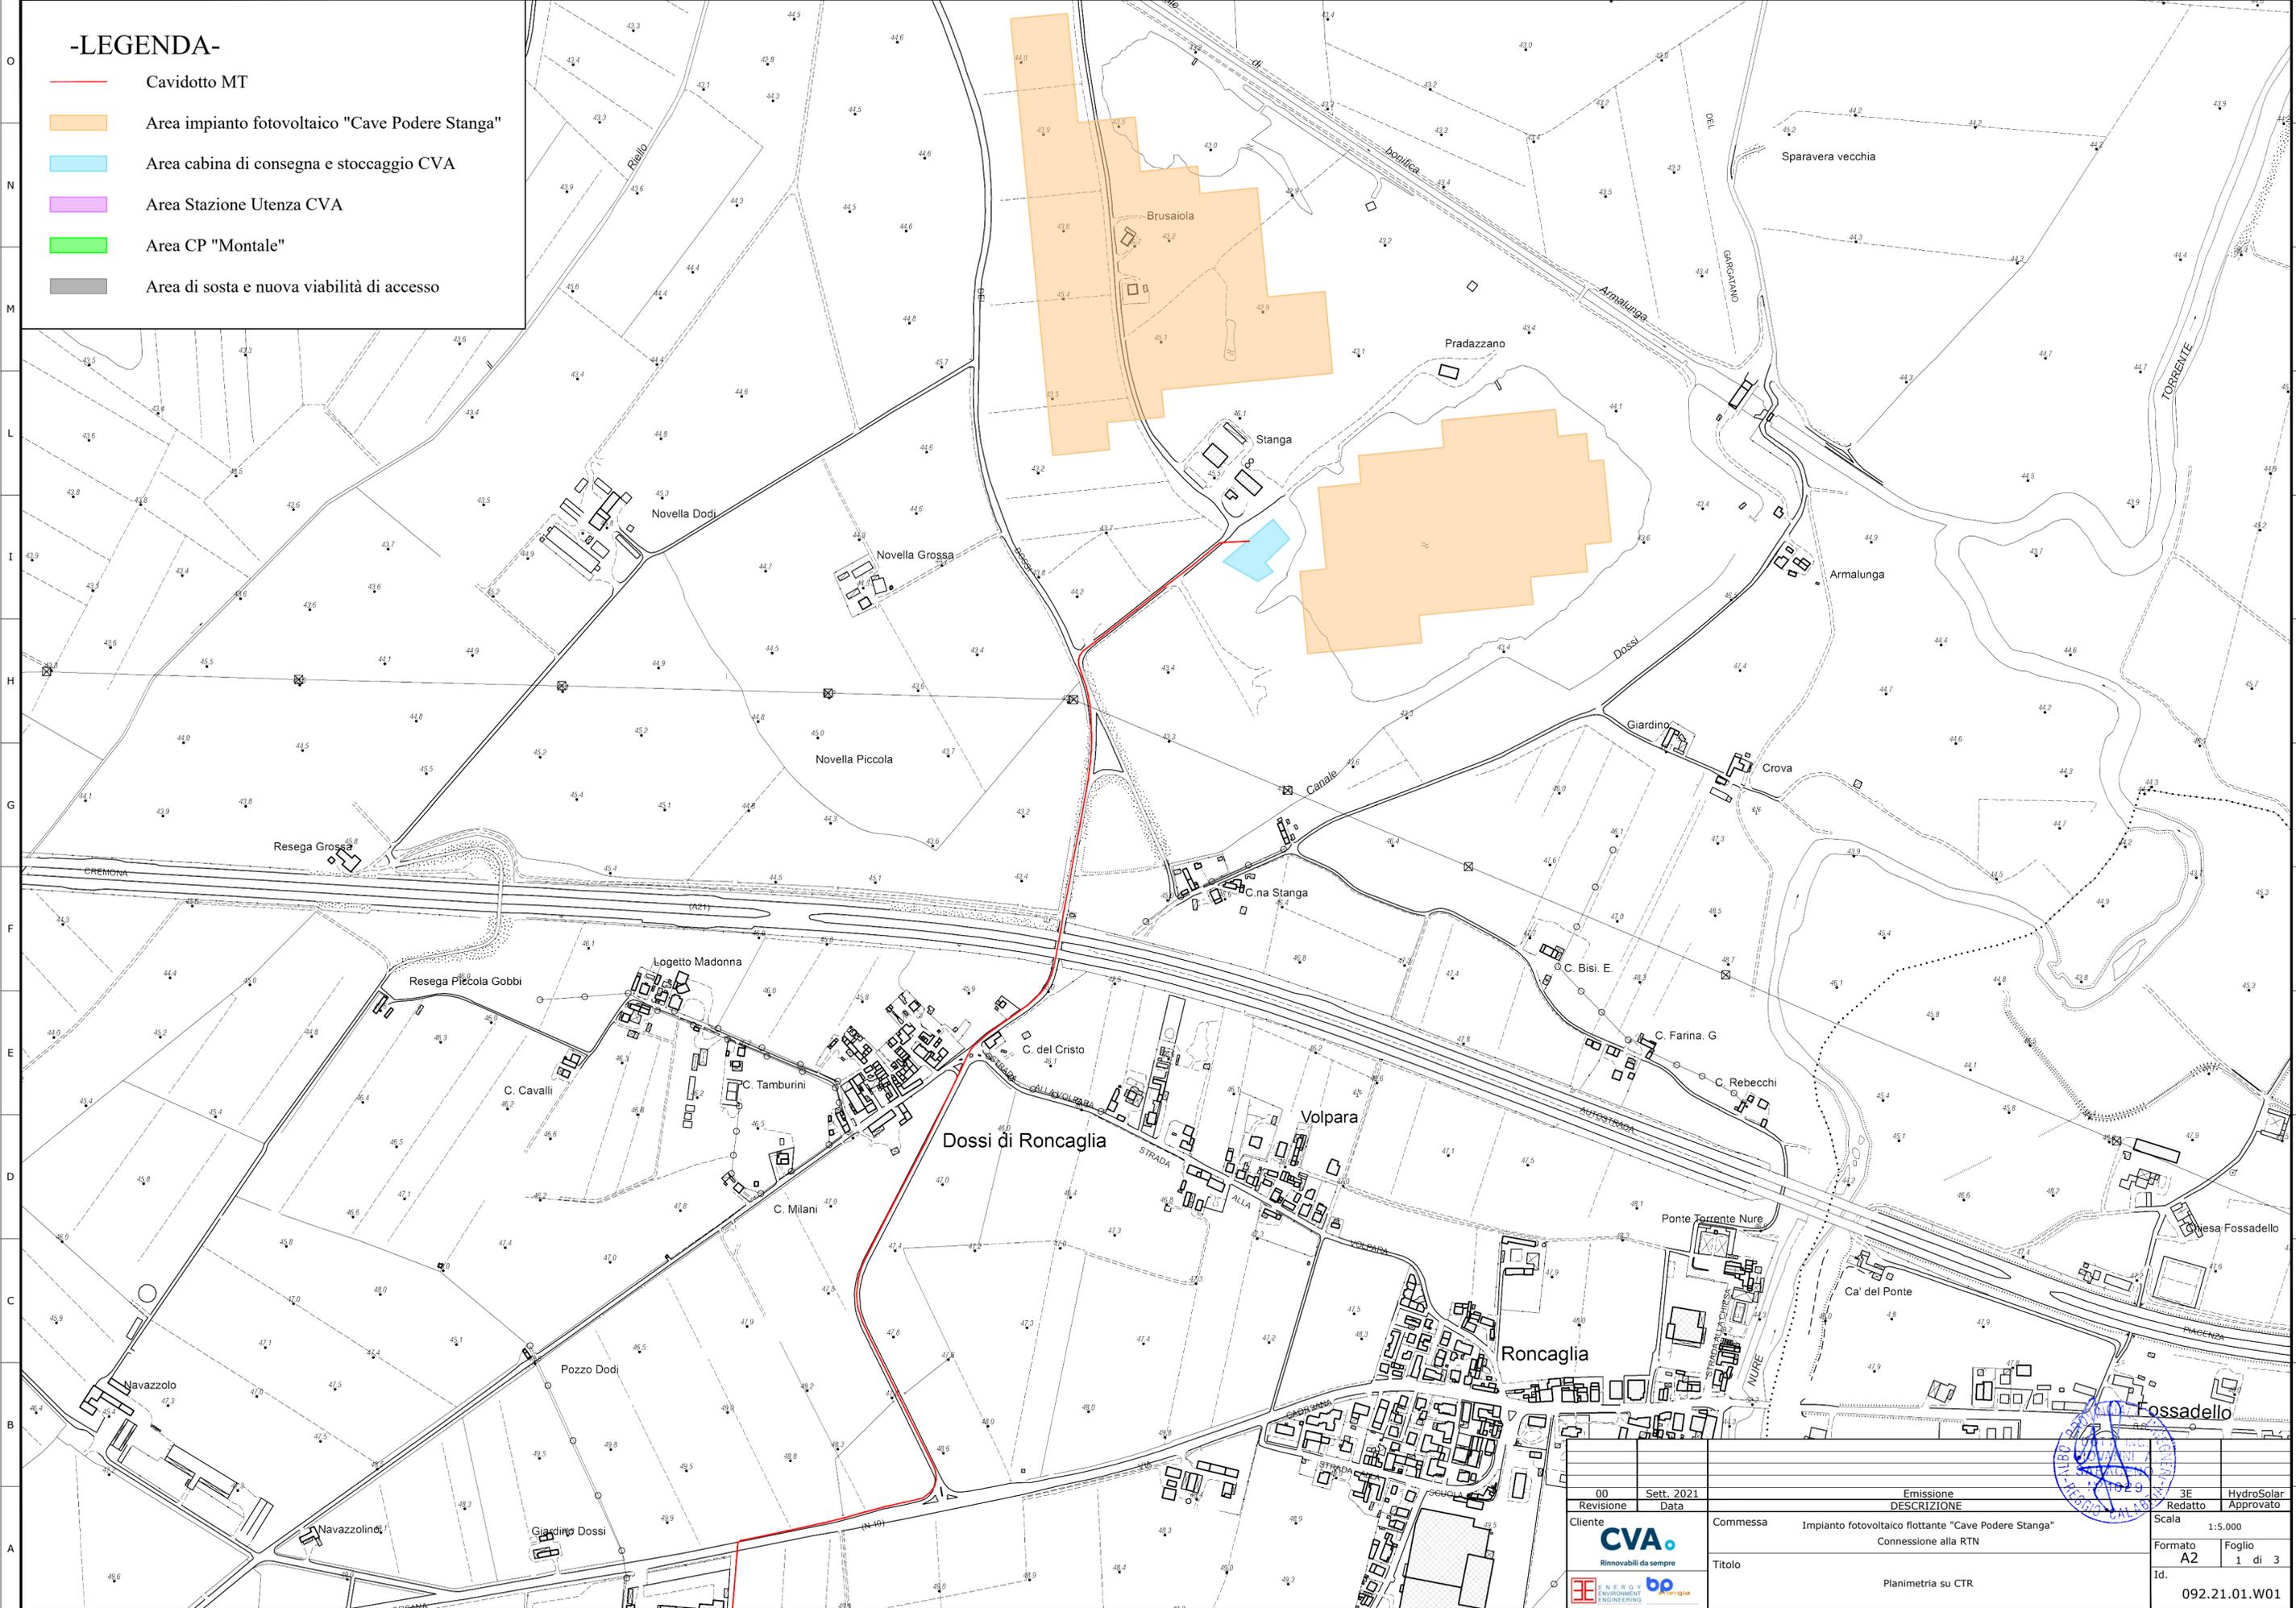

00	Sett. 2021				
Revisione	Data	Emissione		3E	HydroSolar
		DESCRIZIONE		Redatto	Approvato
Cliente		Commissa		Scala	
CVA		Impianto fotovoltaico flottante "Cave Podere Stanga"		1:5.000	
Rinnovabili da sempre		Connessione alla RTN		Formato	Foglio
		Titolo		A2	1 di 3
		Planimetria su CTR		Id.	
				092.21.01.W01	



