


**-LEGENDA-**

- Cavidotto MT
- Area impianto fotovoltaico "Cave Podere Stanga"
- Area cabina di consegna e stoccaggio CVA
- Area Stazione Utente CVA
- Area CP "Montale"
- Area di sosta e nuova viabilità di accesso
- D.P.A.
- Limite foglio di mappa catastale

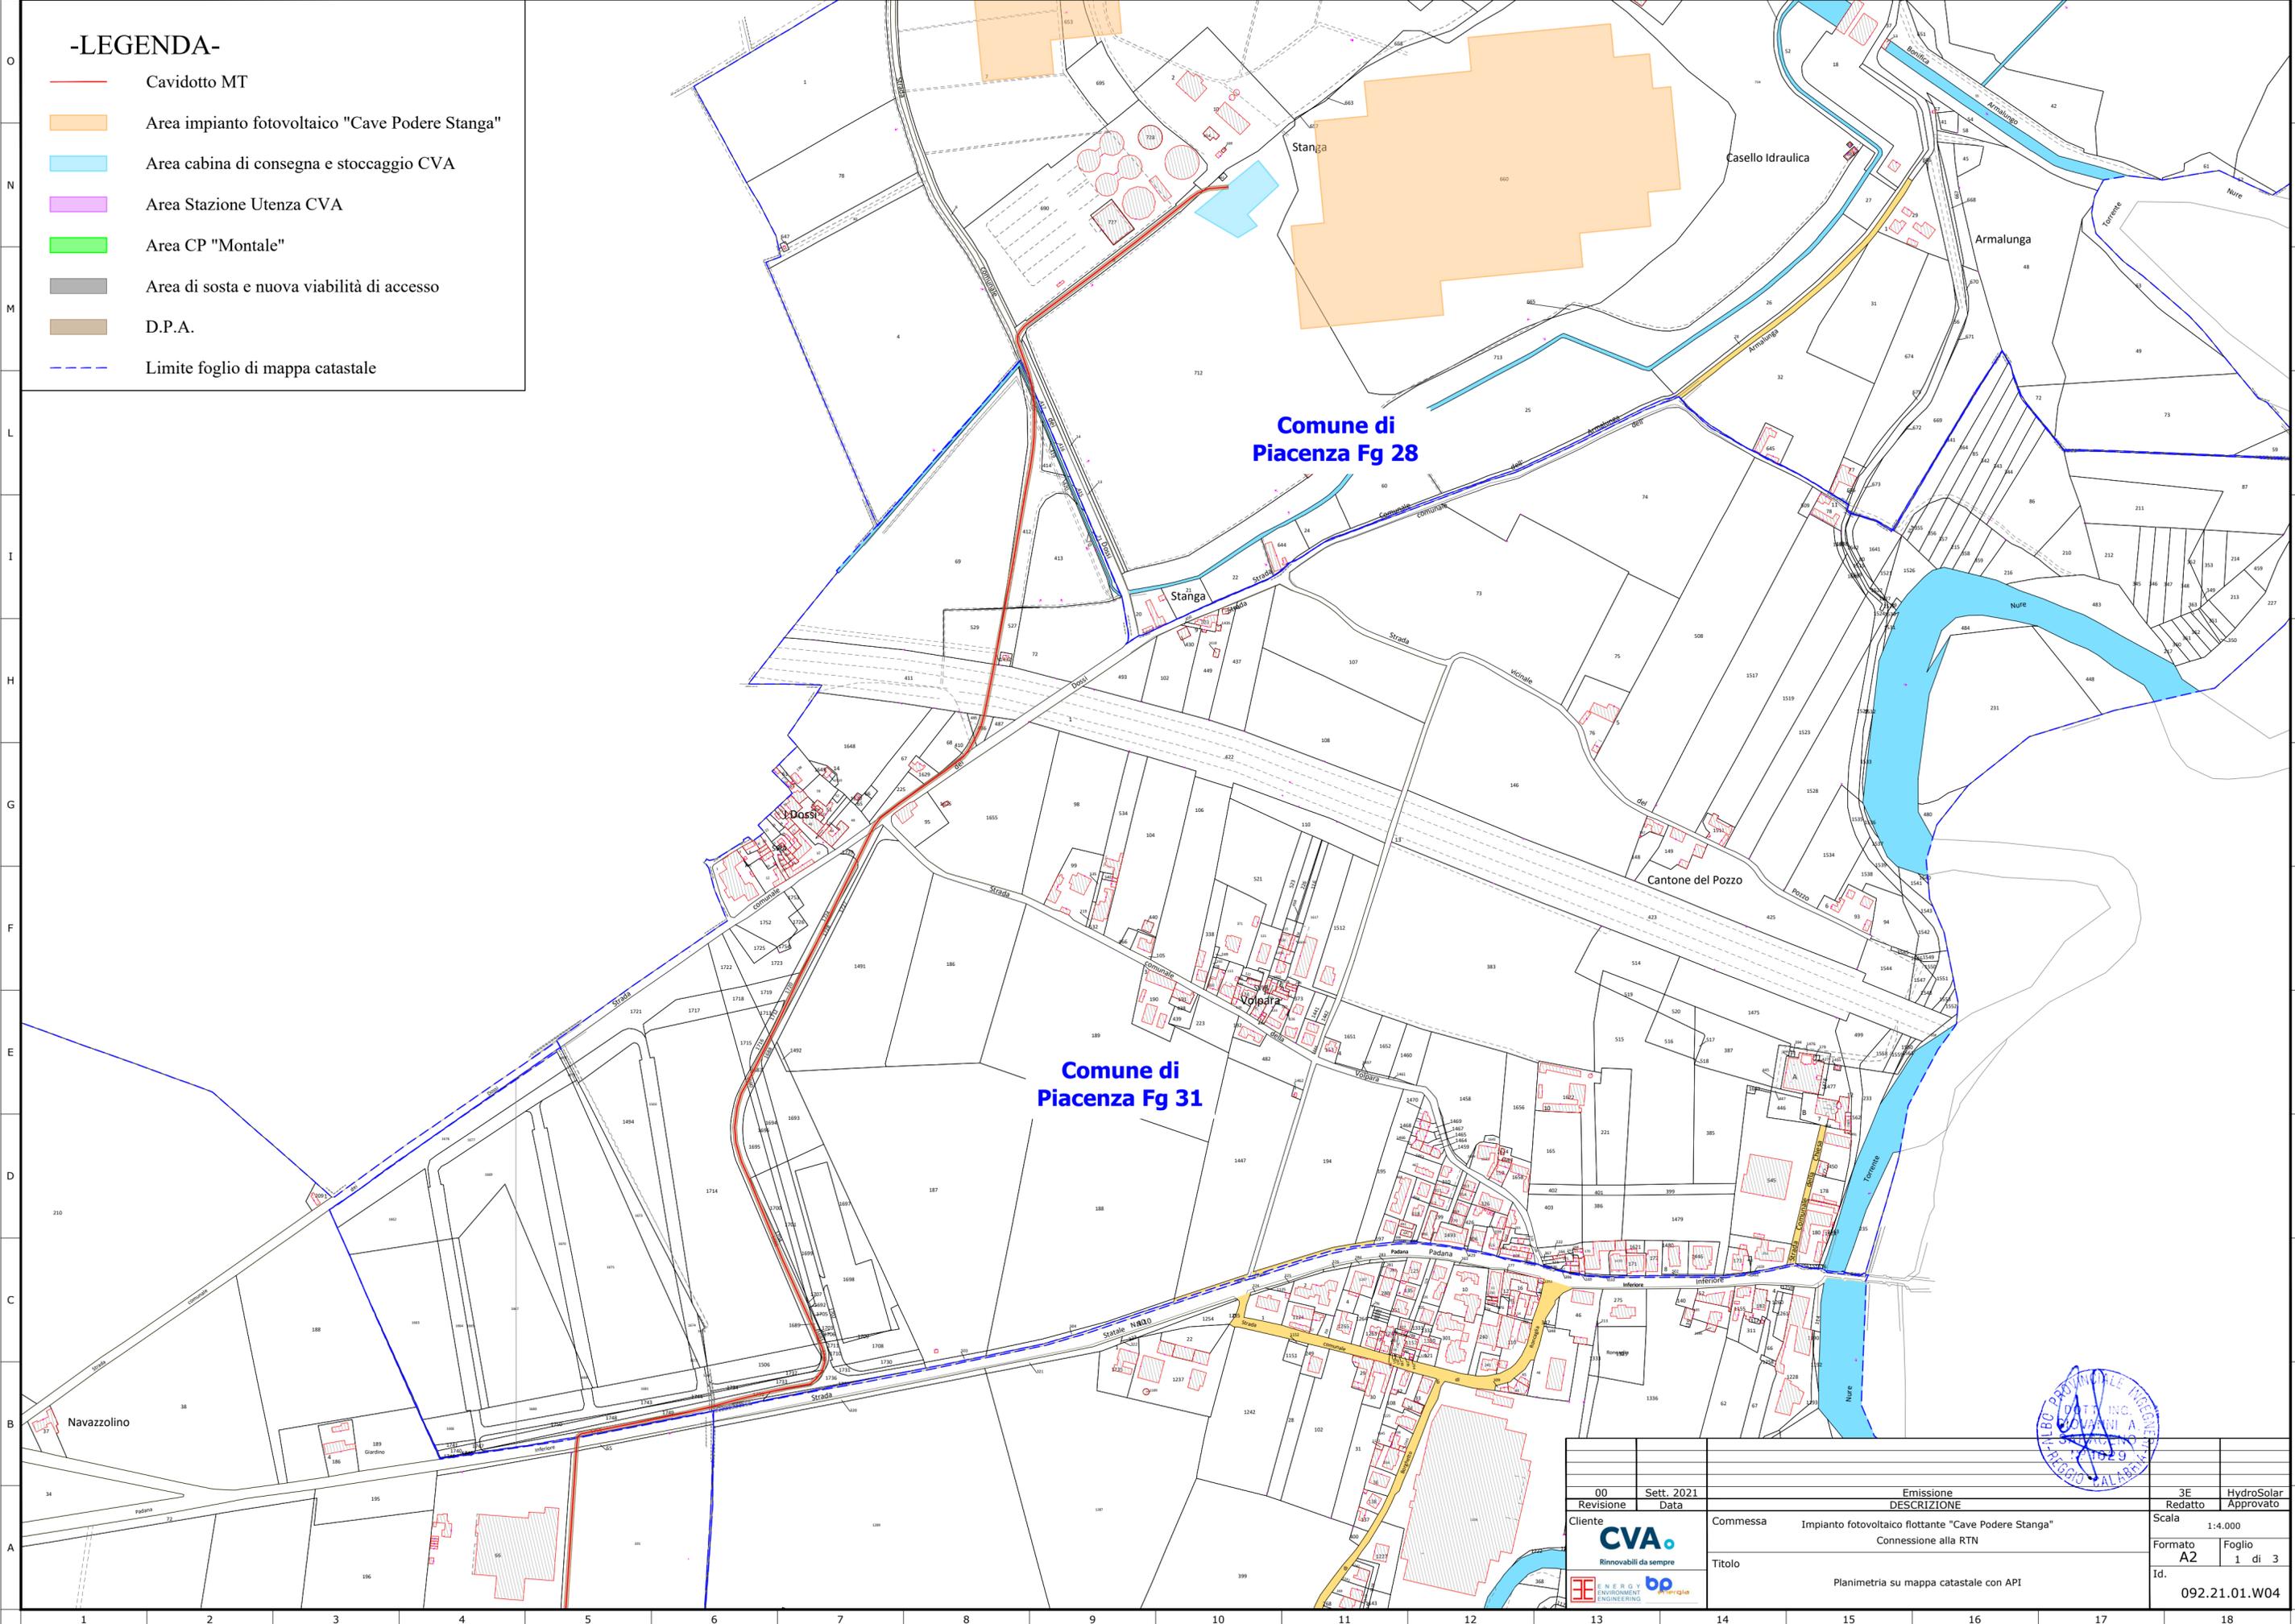


00	Sett. 2021		3E	HydroSolar
Revisione	Data	DESCRIZIONE	Redatto	Approvato
Cliente		Commessa	Scala	
<b>CVA</b> Rinnovabili da sempre		Impianto fotovoltaico flottante "Cave Podere Stanga"	1:4.000	
		Connessione alla RTN	Formato A2   Foglio 1 di 3	
Titolo		Planimetria su mappa catastale con API	Id.	
			092.21.01.W04	



**-LEGENDA-**

- Cavidotto MT
- Area impianto fotovoltaico "Cave Podere Stanga"
- Area cabina di consegna e stoccaggio CVA
- Area Stazione Utente CVA
- Area CP "Montale"
- Area di sosta e nuova viabilità di accesso
- D.P.A.
- Limite foglio di mappa catastale

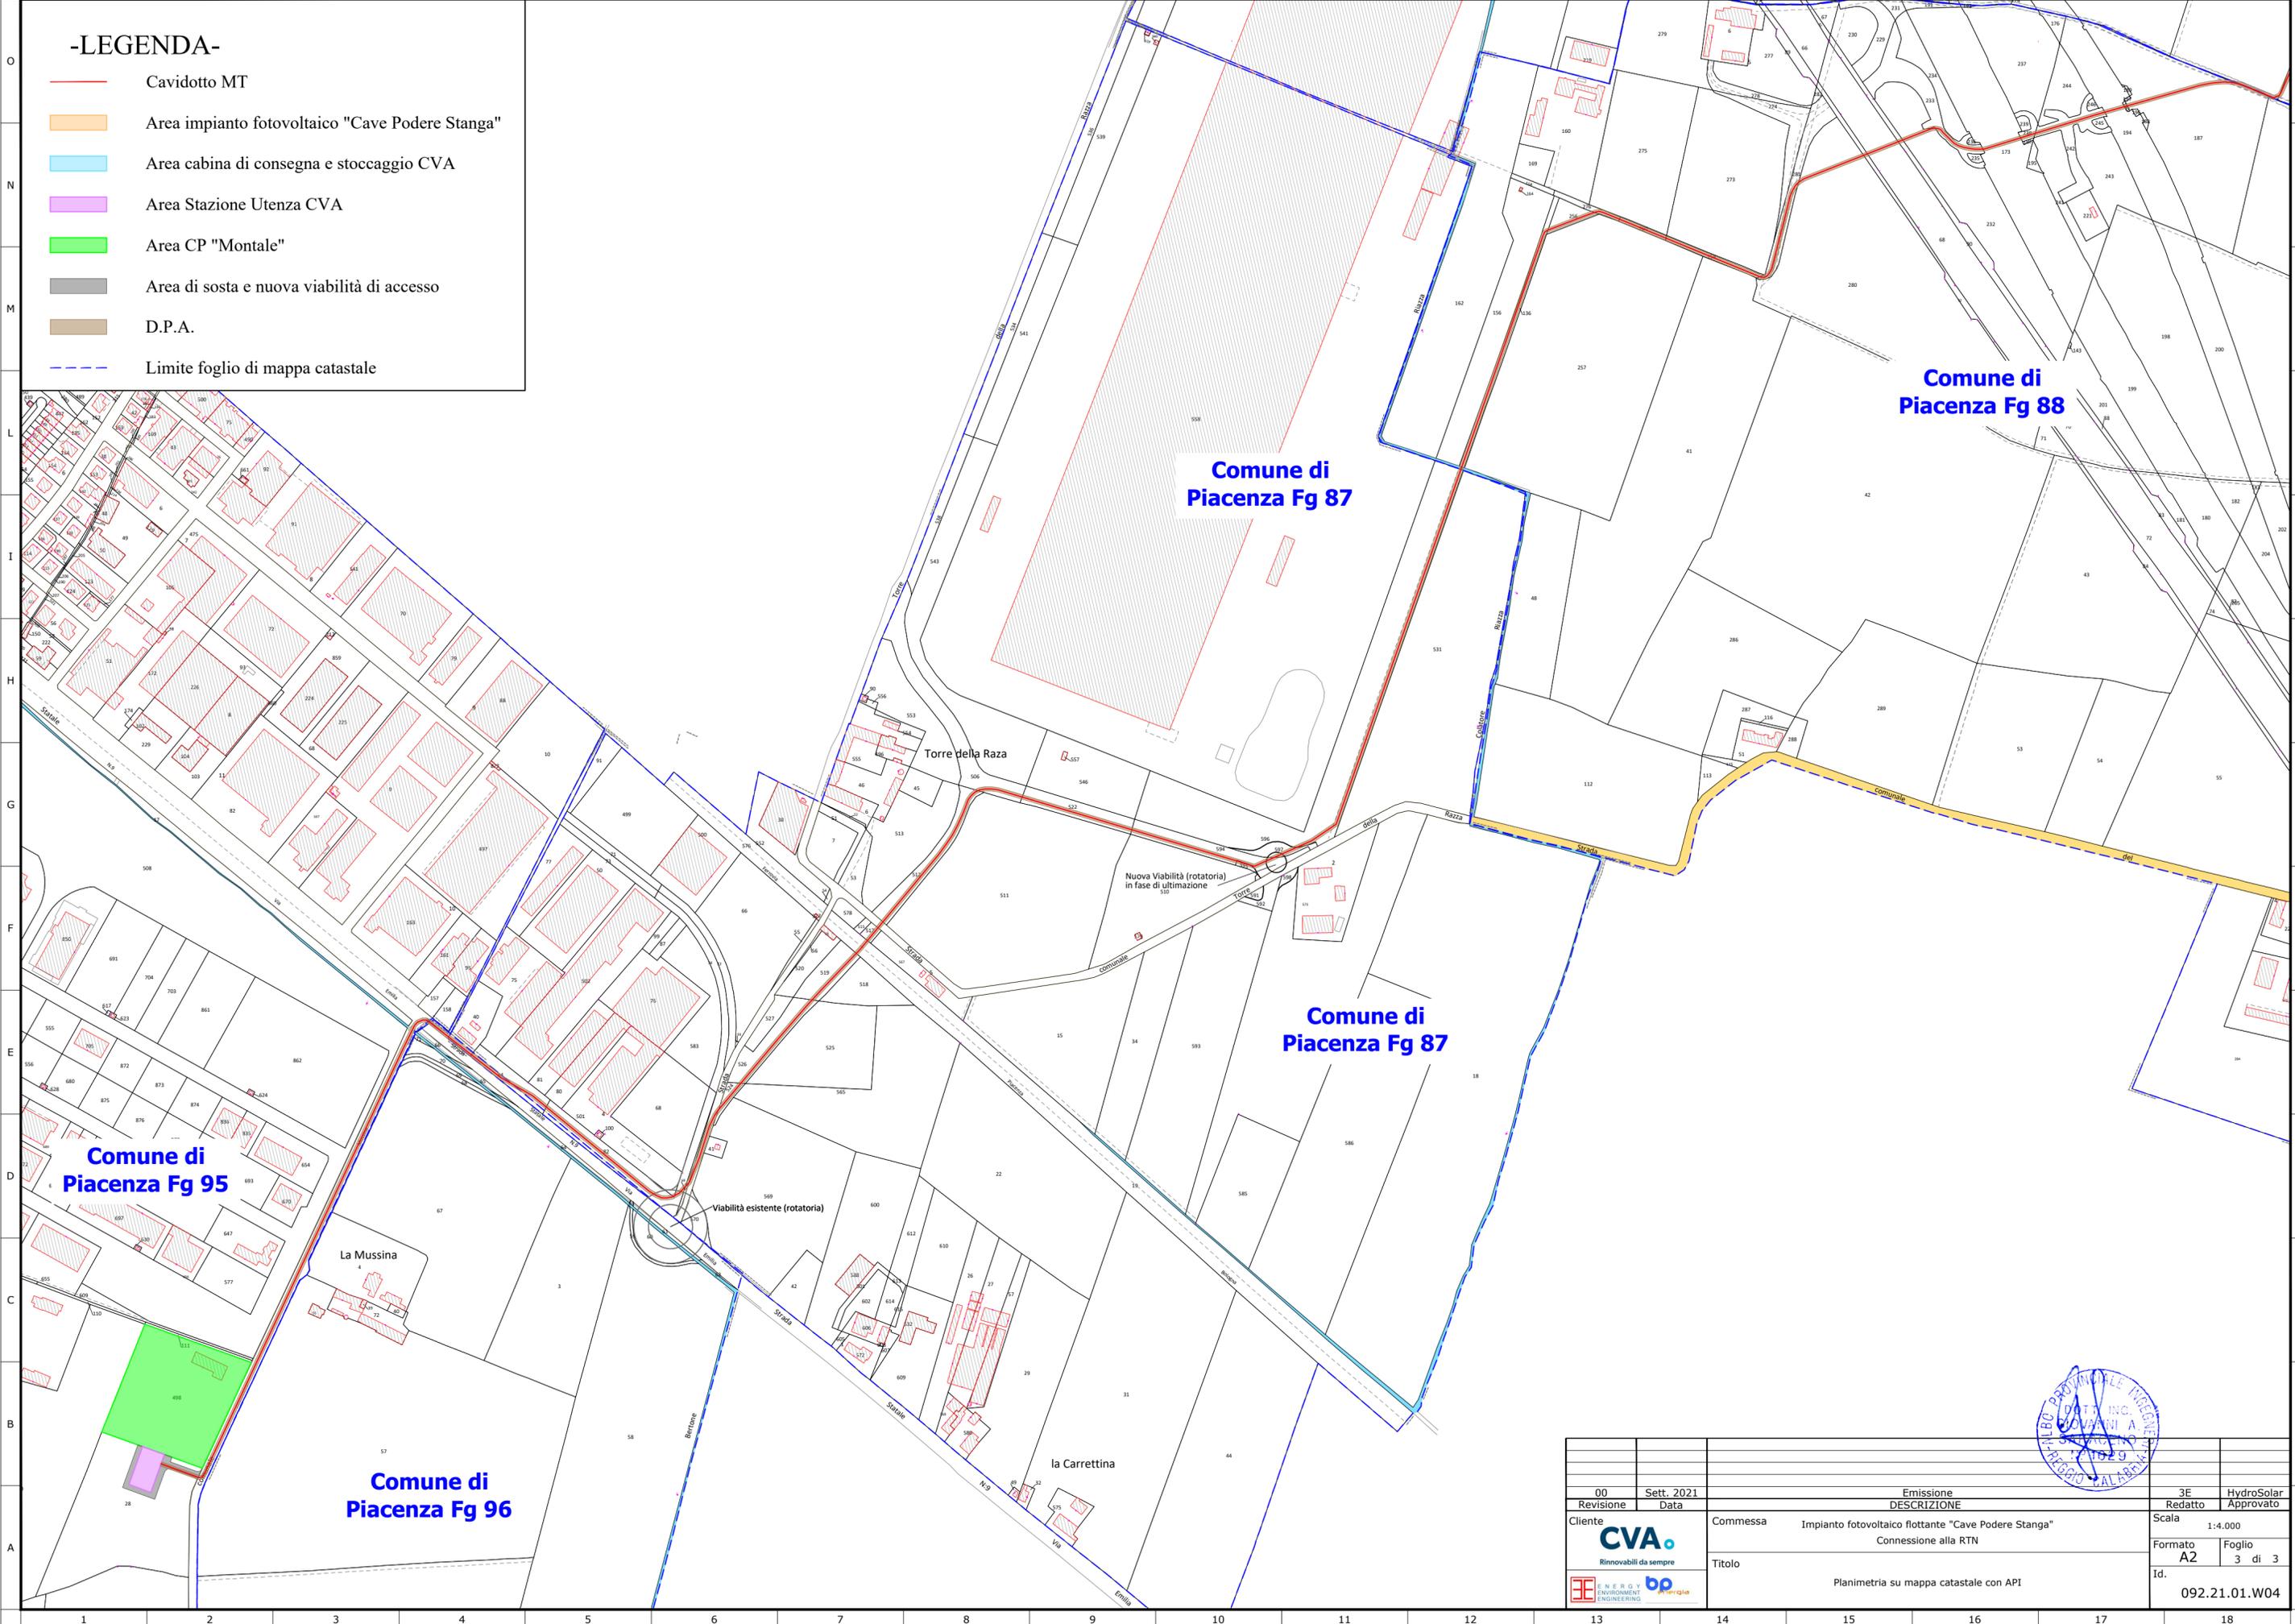

**Comune di Piacenza Fg 88**

**Comune di Piacenza Fg 87**

**Comune di Piacenza Fg 87**

**Comune di Piacenza Fg 95**

**Comune di Piacenza Fg 96**



00	Sett. 2021	Emissione	3E	HydroSolar
Revisione	Data	DESCRIZIONE	Redatto	Approvato
Cliente		Commessa	Scala	
CVA Rinnovabili da sempre		Impianto fotovoltaico flottante "Cave Podere Stanga"	1:4.000	
		Connessione alla RTN	Formato	Foglio
		Titolo	A2	3 di 3
		Planimetria su mappa catastale con API		Id.
				092.21.01.W04