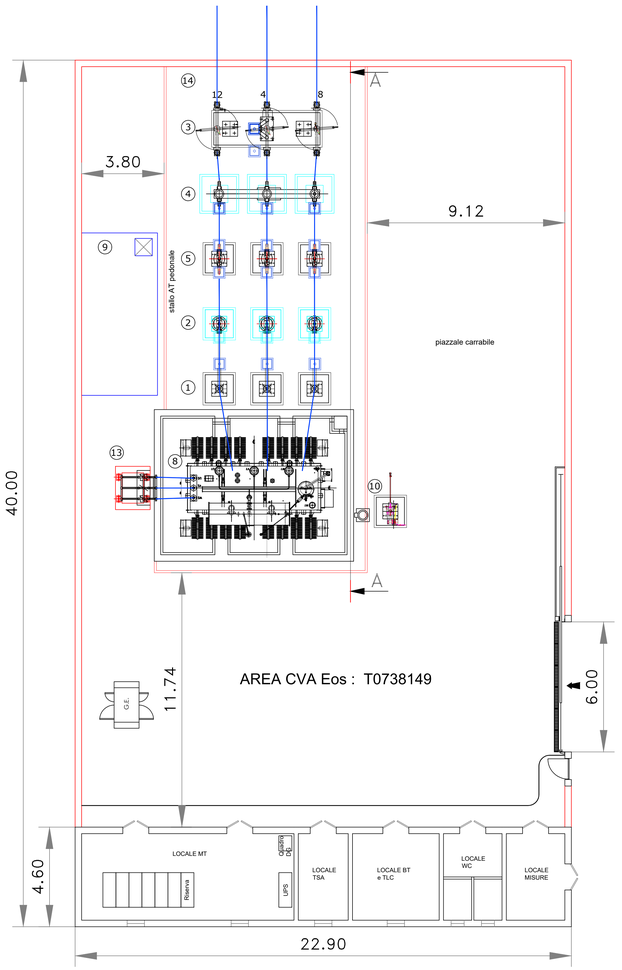

LEGENDA

POS.	DESCRIZIONE APPARECCHIATURA	FONDAZIONE
1	SCARICATORE DI SOVRATENSIONE AT	A1
2	TRASFORMATORE DI TENSIONE TV	A2
3	SEZIONATORE CON LAME DI TERRA	A3
4	INTERRUTTORE AT	A5
5	TRASFORMATORE DI CORRENTE TA	A4
8	TRASFORMATORE 132 ±10X1.25%/30 KV YNd11	A7
9	VASCA OLIO TRASFORMATORE	A11
10	SEZIONATORE NEUTRO TRASFORMATORE ES132-31,5	A8
13	SUPPORTO CAVI MT	A13
14	TUBAZIONE DI COLLEGAMENTO IN ALLUMINIO ø40	

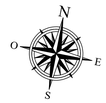

PIANTA (scala 1:100)

SCHEMA UNIFILARE

Legenda

- Interruttore
- Sezionatore
- Sezionatore con lame di terra
- T.V.
- T.A.
- Scaricatore

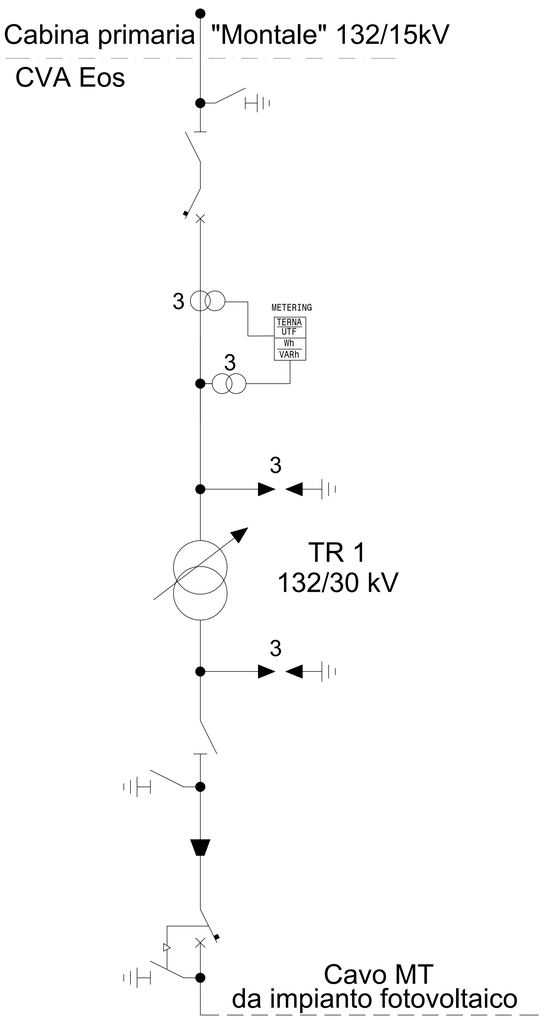

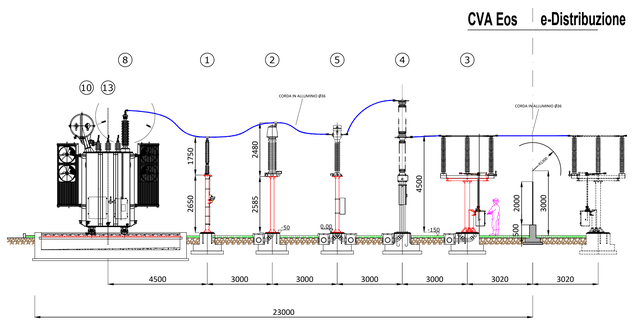

SEZIONE A-A

SEZIONE (scala 1:100)

Revisione	Data	DESCRIZIONE	Redatto	Approvato
00	Sett. 2021	Emissione	JE	HydroSolar

Cliente: CVA Eos — Rinnovabili da sempre

Commessa: Impianto fotovoltaico flottante "Cave Podere Stanga" Connessione alla RTN

Titolo: Stazione di Utenza e collegamento alla rete Planimetria elettromeccanica, Sezione, Schema unifilare

Scala: 1:100

Formato: A0 — Foglio: 1 di 1

Id.: 092.21.01.W05