



EDIFICIO PRODUTTORE


PIANTA

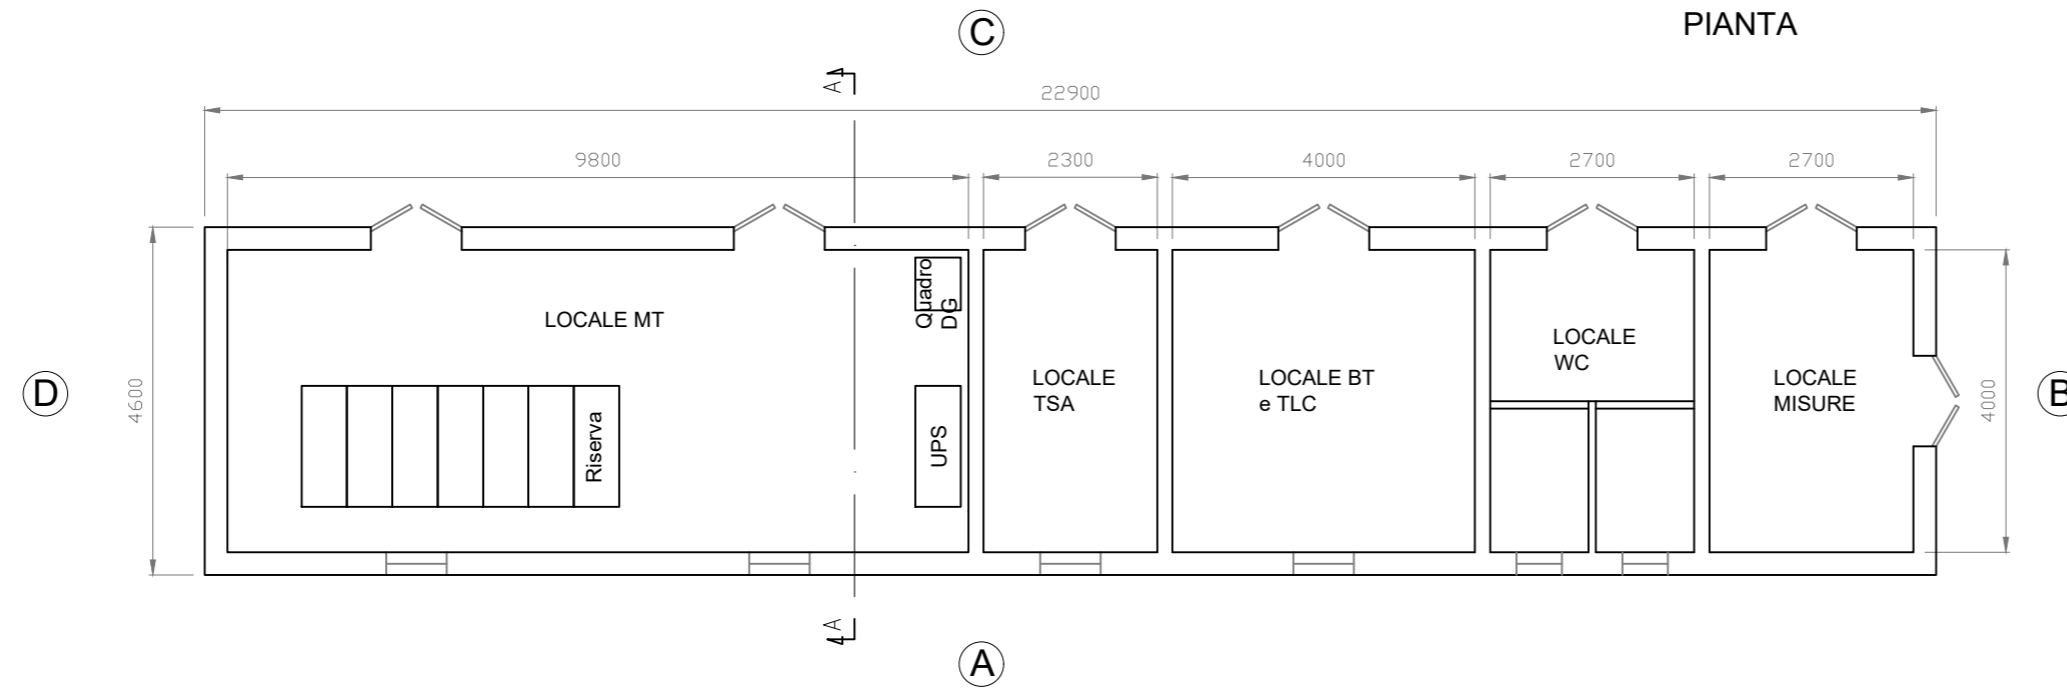


PROSPETTO "A"

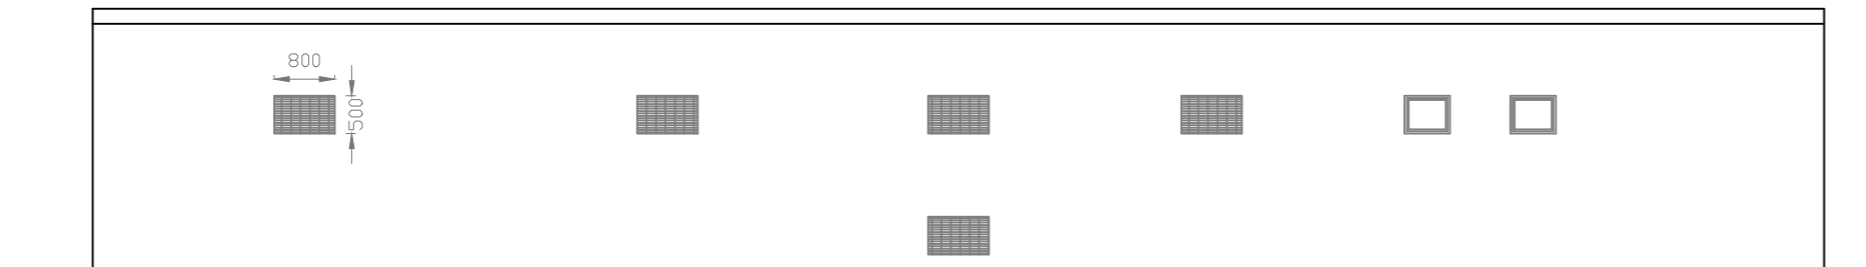


PROSPETTO "C"

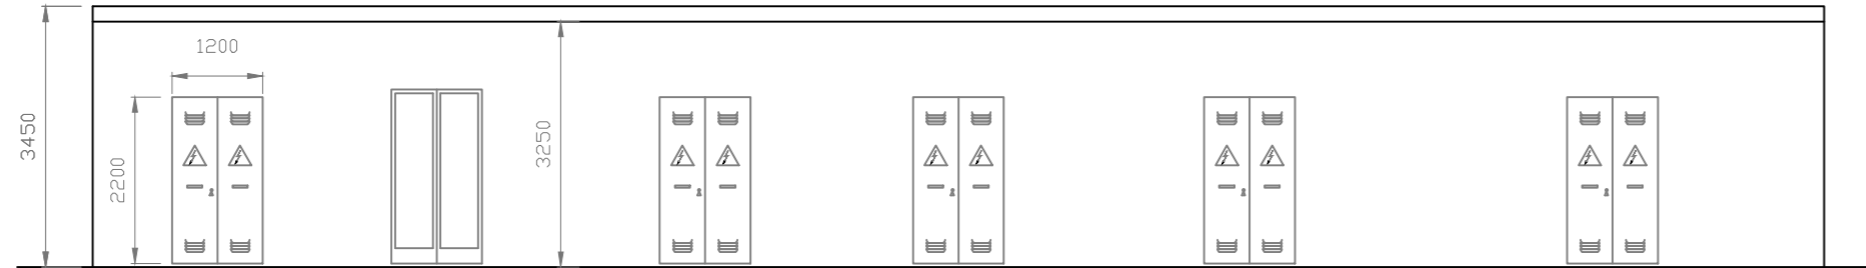


PROSPETTO "B"

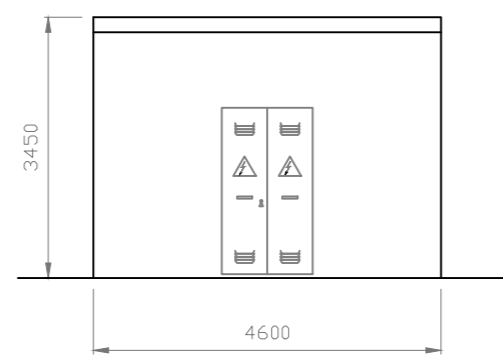

PROSPETTO "D"

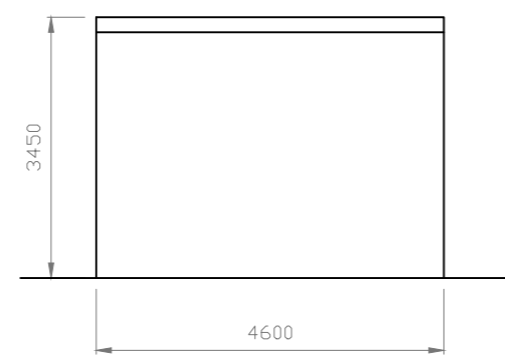

SEZIONE A-A

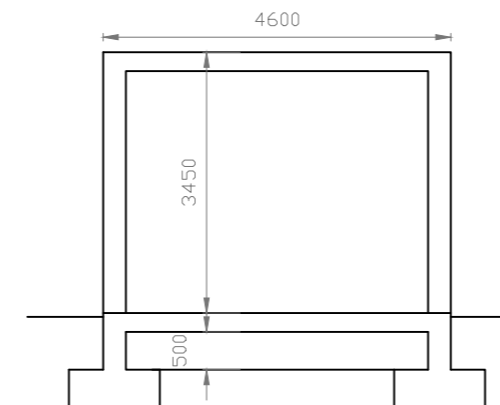

00	Sett. 2021	Emissione	3E	HydroSolar
Revisione	Data	DESCRIZIONE	Redatto	Approvato
Ciente	CVA Rinnovabili da sempre	Commessa	Impianto fotovoltaico flottante "Cave Podere Stanga" Connessione alla RTN	Scala 1:100
		Titolo	Stazione di Utente e collegamento alla rete Pianta e Prospetti edificio quadri	Formato A2
				Foglio 1 di 1
				Id. 092.21.01.W07

