

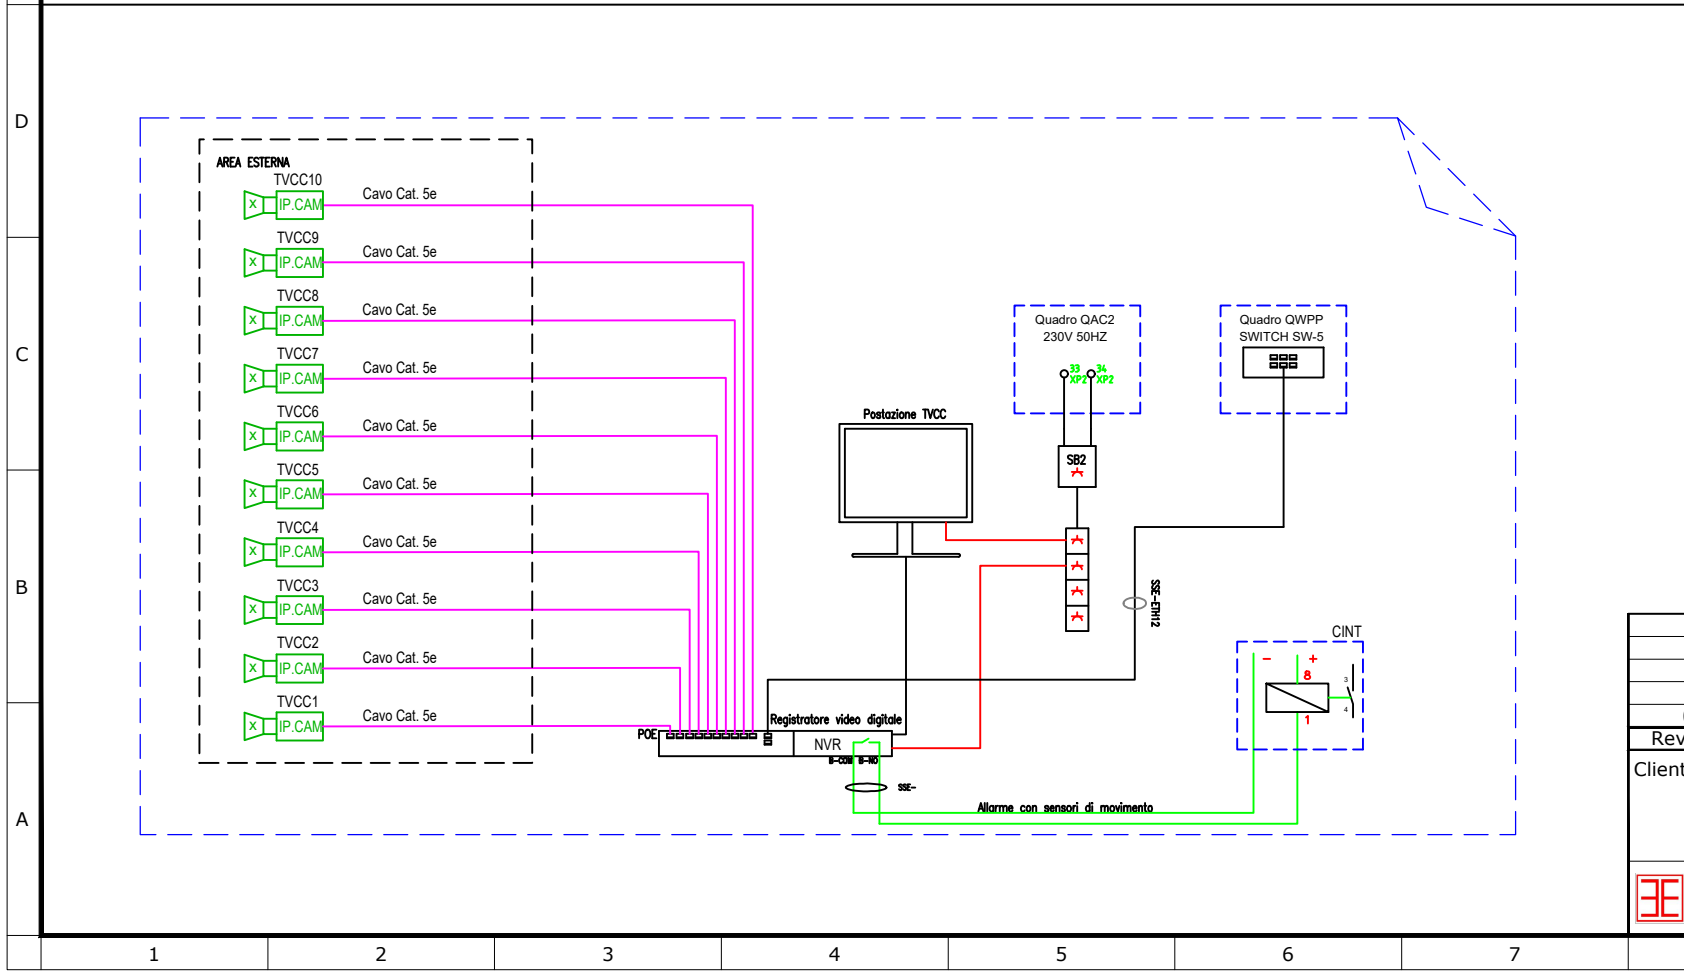


n. 10 Disano III.ne 101 W - 48 LED CLD CELL 1151 Indio - Asimmetrico  
 n. 03 Disano III.ne 36W - CLD CELL 927 Echo - bilampada LED

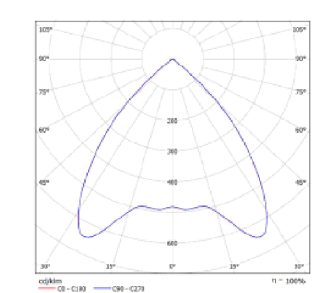

00	Sett. 2021	Emissione	3E	HydroSolar
Revisione	Data	DESCRIZIONE	Redatto	Approvato
Ciente	CVA	Commessa	Impianto fotovoltaico flottante "Cave Podere Stanga" Connessione alla RTN	
		Titolo	Stazione di Utente e collegamento alla rete Impianto Illuminazione e Videosorveglianza	
			Formato	Foglio
			A3	1 di 1
			Id.	092.21.01.W08

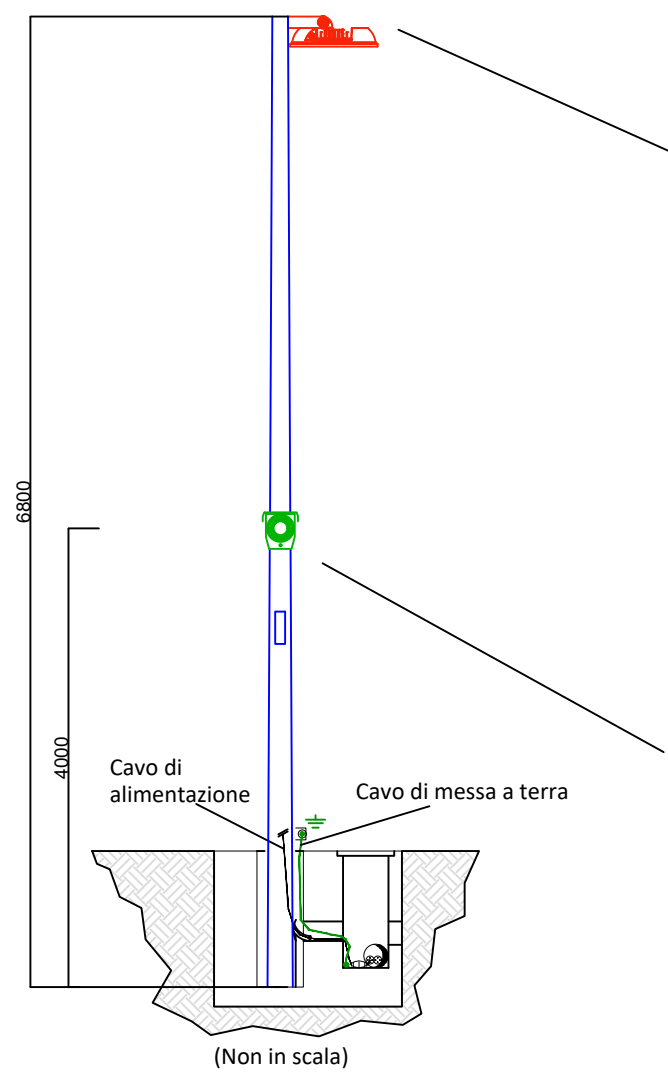