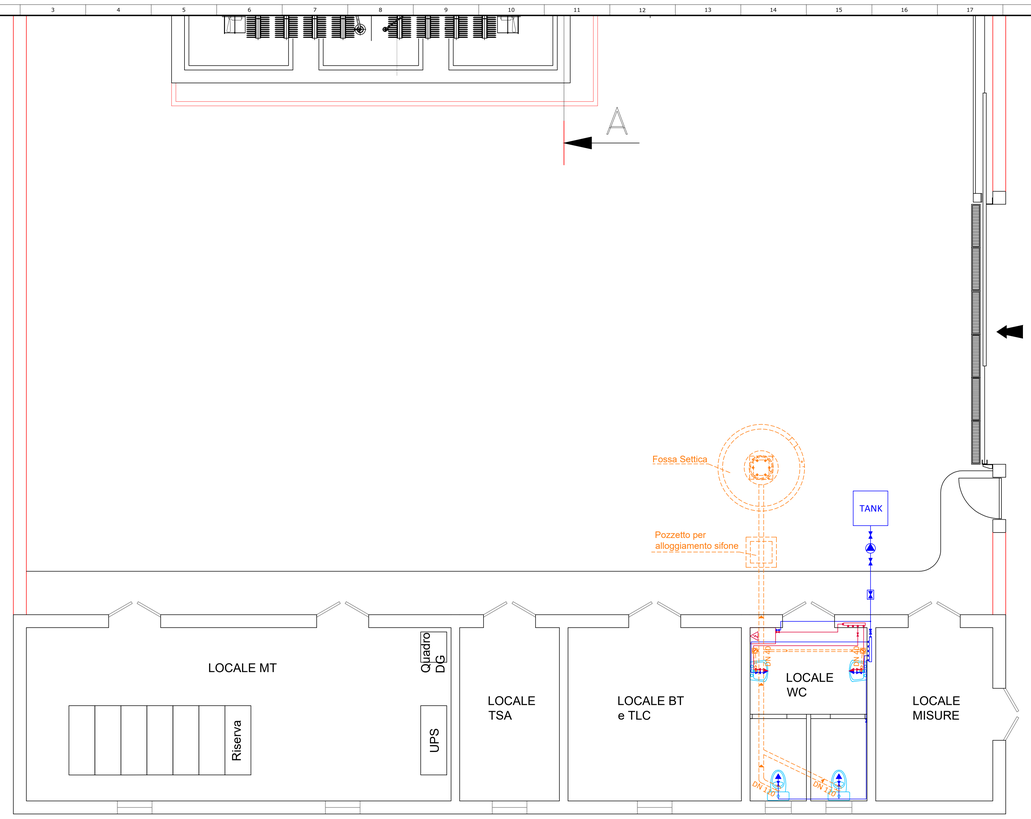

PIANTA (scala 1:50)

LEGENDA	
SIMBOLO	DESCRIZIONE
TANK	Serbatoio interrato
	Scaldabagno elettrico
	Gruppo di pressione
	Valvola di intercettazione generale
	Tubazione acqua fredda
	Tubazione acqua calda
	Valvola di intercettazione (acqua fredda)
	Valvola di intercettazione (acqua calda)
	Erogazione acqua fredda
	Miscelatore acqua fredda e calda
	Collettore acqua fredda
	Collettore acqua calda

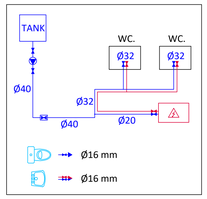

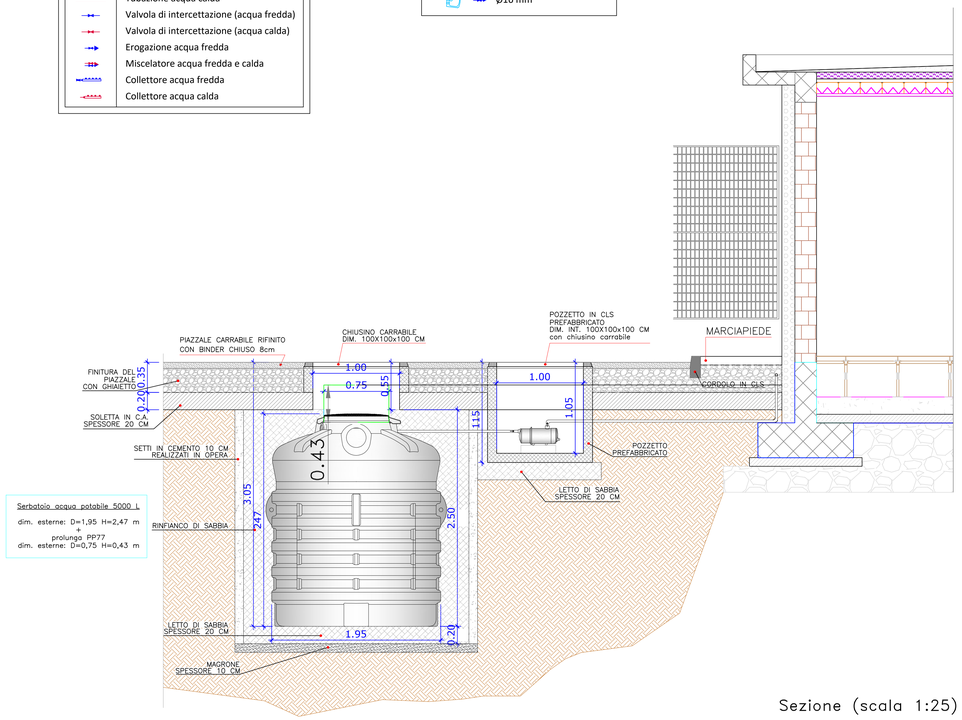

Sezione (scala 1:25)

LEGENDA	
SIMBOLO	DESCRIZIONE
	Scarico fognario
	Saracinesca scarico acque reflue
	Tubazione PVC acque reflue - 1% pendenza
	Pozzetto di alloggiamento sifone

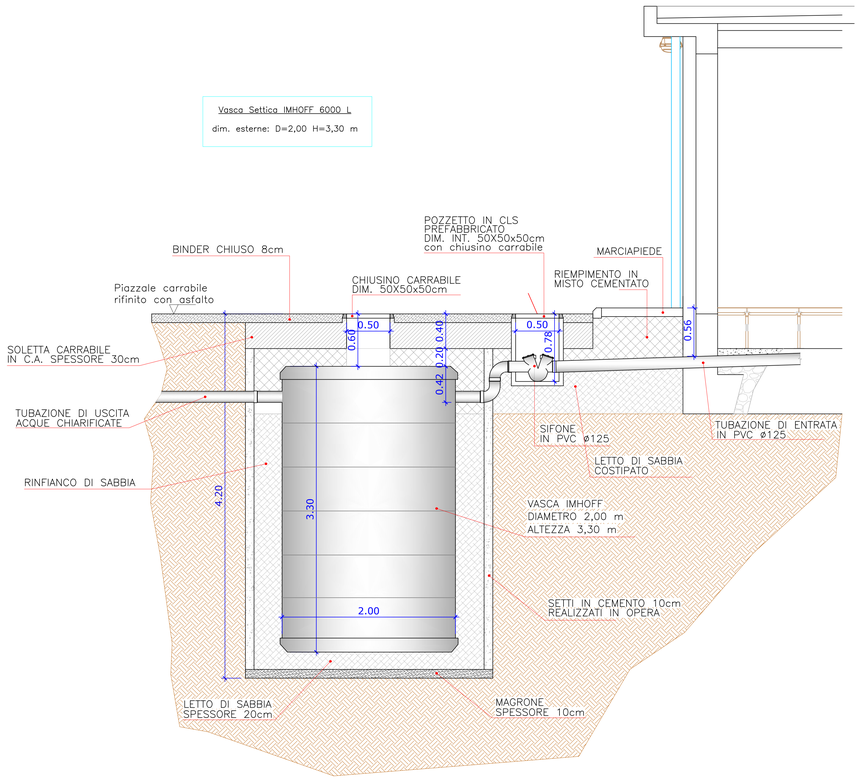

SEZIONE

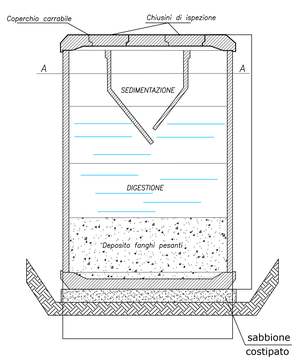

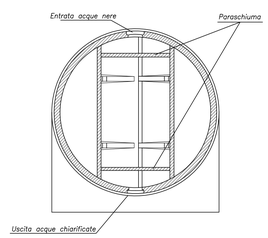

SEZIONE (scala 1:25)

Revisione	Data	DESCRIZIONE	Redatto	Approvato
00	Sett. 2023	Emissione	AE	Hydrosolar

Cliente: CVA Rinnovabili da sempre

Commessa: Impianto fotovoltaico flottante "Cave Podere Stanga" Connessione alla RTN

Titolo: Stazione di Utenza Impianto Idraulico e Impianto Servizi igienici

Scala: 1:100

Formato: A0 | Foglio: 1 di 1

Id.: 092.21.01.W09