



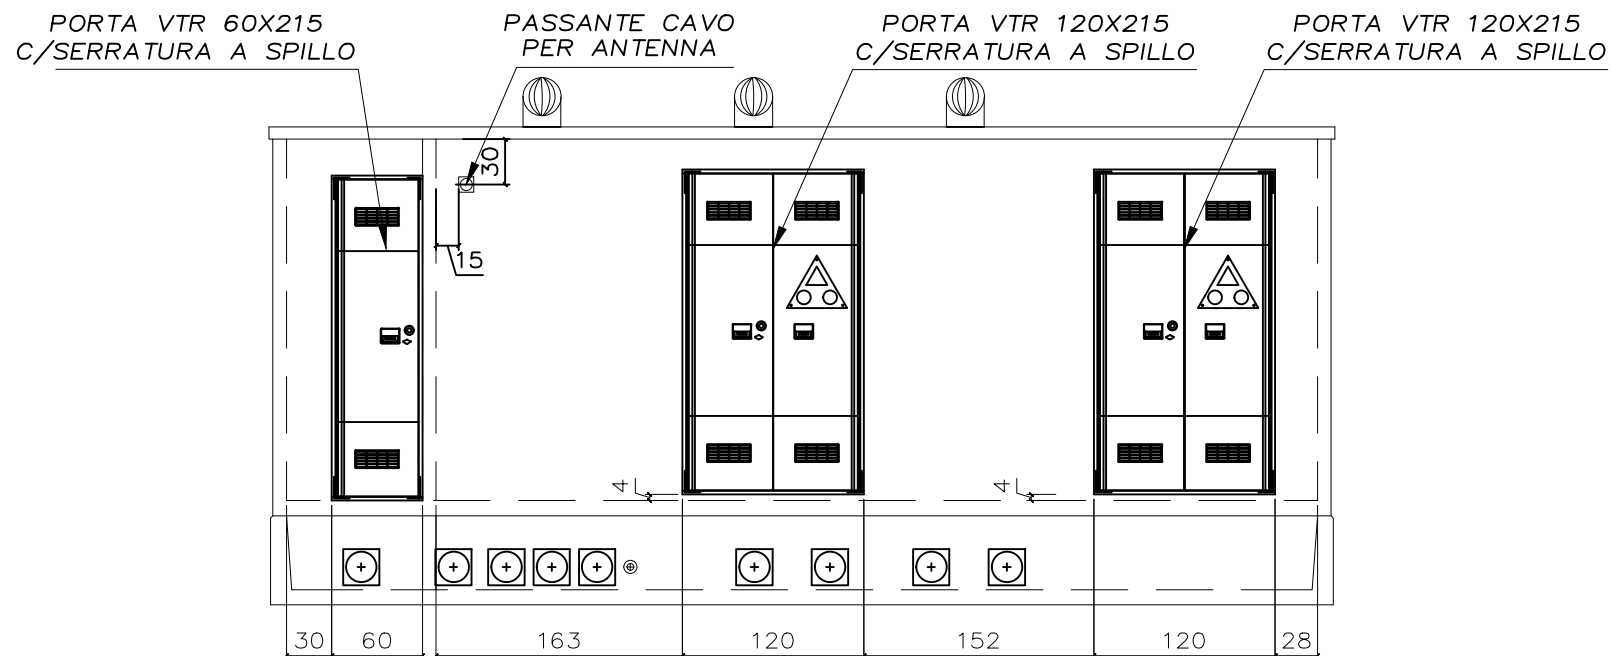


VISTA LATO A

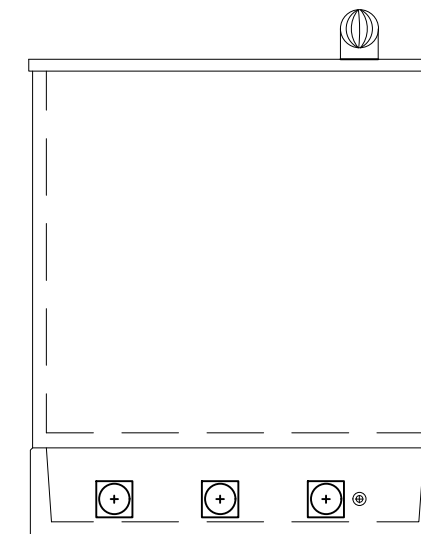

VISTA LATO B




VISTA LATO C

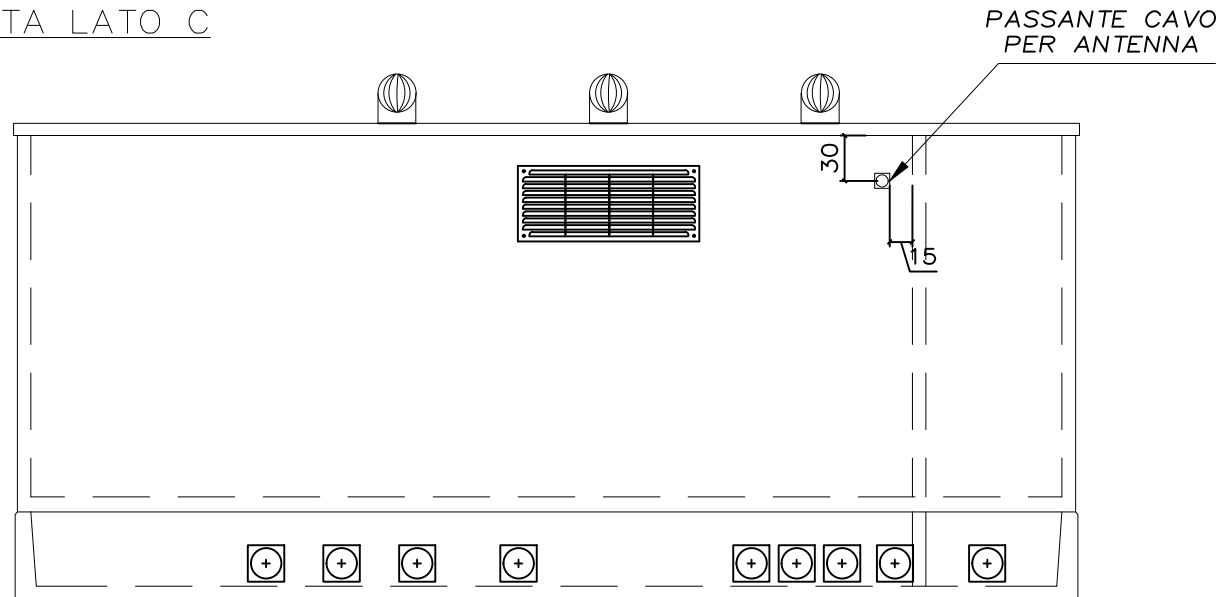

PASSANTE CAVO TEMPORANEO Ø150

VISTA LATO D

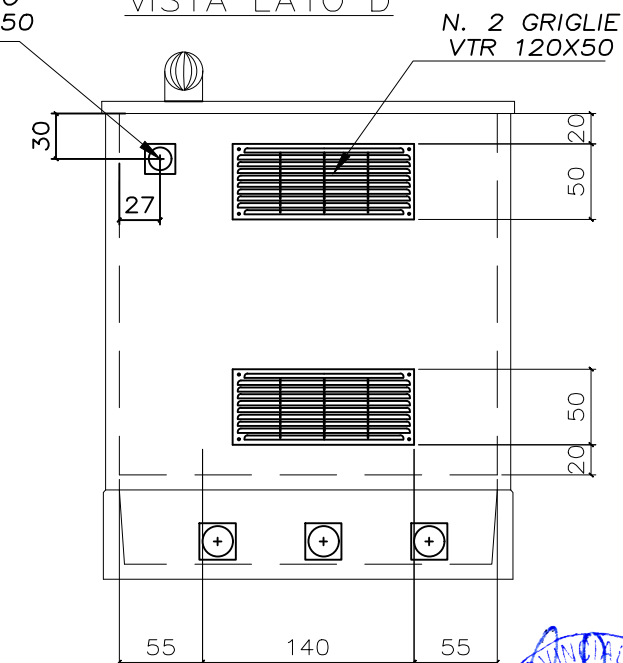

00	Sett. 2021	Emissione	3E	HydroSolar
Revisione	Data	DESCRIZIONE	Redatto	Approvato
Cliente	Commissa	Impianto fotovoltaico flottante "Cave Podere Stanga"	Scala	1 : 50
<b>CVA.</b> Rinnovabili da sempre	Impianto fotovoltaico flottante "Cave Podere Stanga"	Connessione alla RTN	Formato	Foglio
<b>ENERGY ENVIRONMENT ENGINEERING</b>	Titolo	Impianto FV - Cabina di Impianto	<b>A3</b>	2 di 3
<b>bp energia</b>		Cabina DG2092 - Particolari costruttivi	Id.	092.21.01.W11

