


- LEGENDA**
- TERRITORIO**
- CONFINI REGIONALI
  - CONFINI PROVINCIALI
  - CONFINI COMUNALI
  - CORSI D'ACQUA E PRESENZE IDROGRAFICHE PRINCIPALI
- INFRASTRUTTURE ESISTENTI**
- AUTOSTRADE
  - FERROVIE
  - STRADE STATALI
  - STRADE PROVINCIALI
- INFRASTRUTTURE DI PROGETTO**
- TRACCIATO AUTOSTRADALE DI PROGETTO
  - INTERVENTI LOCALI DI COLLEGAMENTO VIARIO AL SISTEMA AUTOSTRADALE
  - VIABILITA' DI ADDUZIONE AL SISTEMA AUTOSTRADALE
- LAGHI, CORSI D'ACQUA E ACQUE SOTTERRANEE (PTPR)**
- Art.18 Invasi ed alvei di laghi, bacini e corsi d'acqua
  - Art.17 Zone di tutela dei caratteri ambientali di laghi, bacini e corsi d'acqua
  - Art.20 Zone di tutela dei corpi idrici superficiali e sotterranei
- AMBITI DI TUTELA (PTPR)**
- Art.25 Zone di tutela naturalistica
  - Art.19 Zone di particolare interesse paesaggistico-ambientale
  - Art.23 Sistema dei terreni interessati dalla partecipazione
  - Art.23 Terreni interessati da bonifiche storiche e di pianura
  - Art.10 Sistema forestale
  - Art.20 Dossi di pianura
- ZONE ED ELEMENTI DI INTERESSE STORICO-ARCHEOLOGICO (PTPR)**
- Art.21 Zone di interesse archeologico
  - Art.21 Impianto storico della centralizzazione
- INSEDIAMENTI STORICI (PTPR)**
- Art.22 Centri abitati di valore storico
  - Art.22 Insediamenti di valore storico testimoniale
- ZONE DI INTERESSE STORICO E TESTIMONIALE (PTPR)**
- Art.24 Visibile storico
  - Art.24 Visibile panoramico
- AREE DI VALORIZZAZIONE (PTPR)**
- Art.32 Progetti di tutela, recupero e valorizzazione
  - Art.32 Aree di studio
- RETI NATURA 2000**
- Siti di importanza comunitaria (SIC)
  - Zone di protezione speciale (ZPS)
  - Siti di importanza comunitaria/Zone protezione speciale (SIC/ZPS)
- RETI ECOLOGICHE (PTCP Reggio Emilia, Modena, Ferrara)**
- Rete ecologica primaria
  - Rete ecologica secondaria
  - Corridoi ecologici primari
  - Corridoi ecologici secondari
  - Gangli ecologici pianiziali
  - Varchi ecologici
  - Principali punti di conflitto
  - Varchi a rischio
  - Rete ecologica direttiva esterna RE
- VINCOLI PRESEGGIATI AI SENSI DEL D.LGS. 42/2004 E S.M.I.**
- Beni culturali ai sensi dell'art. 10 del D.Lgs. 42/2004 e s.m.i.
  - Fascio di rispetto dei corsi d'acqua pubblici (150m) ai sensi dell'art. 142 del D.Lgs 42/2004 e s.m.i.

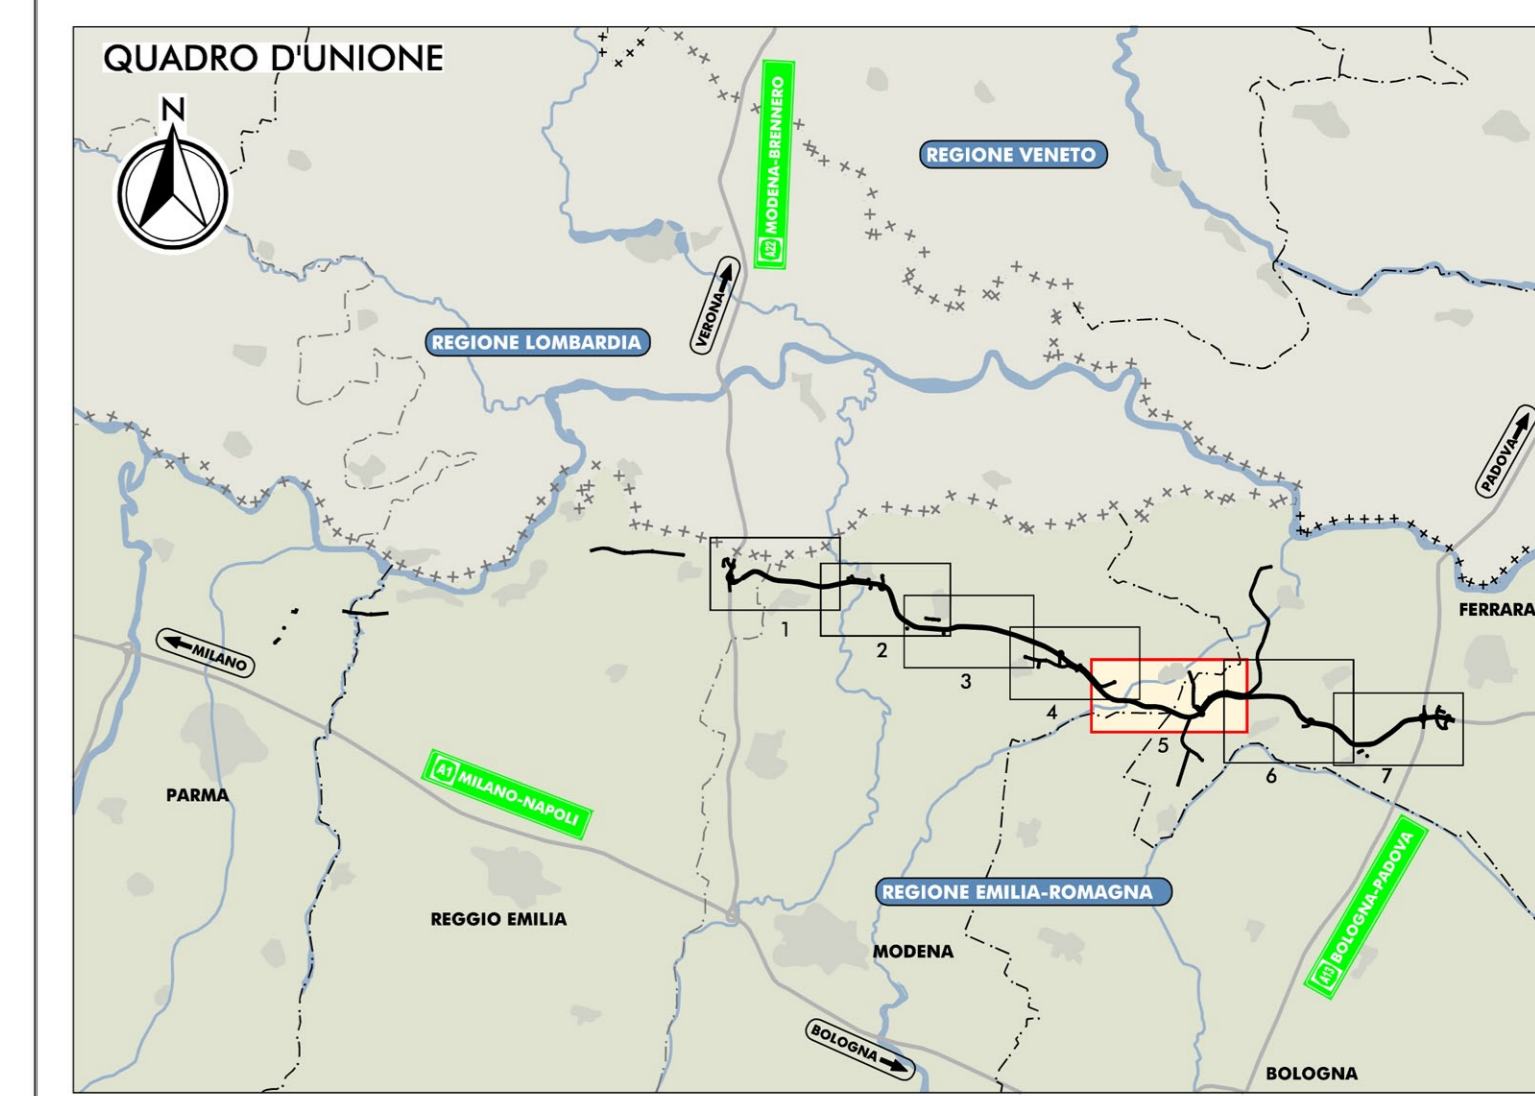

IL CONCESSIONARIO  
**Regione Emilia-Romagna**

IL CONCESSIONARIO  
**ARC** AUTOSTRADA REGIONALE CISPADANA

**AUTOSTRADA REGIONALE CISPADANA DAL CASELLO DI REGGIOLO-ROLO SULLA A22 AL CASELLO DI FERRARA SUD SULLA A13**  
CODICE C.U.P. E810800006009

**PROGETTO DEFINITIVO**

**STUDIO DI IMPATTO AMBIENTALE**  
QUADRO DI RIFERIMENTO PROGRAMMATICO

SINTESI DELLE PREVISIONI, DELLE TUTELE E DEI VINCOLI SOVRAORDINATI  
TAV. 2/1

IL PROGETTISTA  
Arch. Sergio Beccarelli  
Ord. Asst. Prov. FR n. 377

RESPONSABILE INTEGRAZIONE PRESTAZIONI SPECIALISTICHE  
Ing. Emilio Salsi  
Albo Ing. Reggio Emilia n° 945

IL CONCESSIONARIO  
Autoregolazione Caspadea S.p.A. e Presidente Caspadea/Reggio

G									
F									
E									
D									
C									
B									
A	17.04.2012	EMMISSIONE			BERTUZZI	BECCARELLI SALSIS			
REV.	DATA	DESCRIZIONE			REDAZIONE	CONTROLLIO	APPROVAZIONE		
IDENTIFICAZIONE ELABORATO	DATA	DESCRIZIONE	REDAZIONE	CONTROLLIO	APPROVAZIONE	DATA	SCALE		
5895	PD	0	000	0000	0	1A	CW	05	A
									MAGGIO 2012
									1:10.000